


LOTEAMENTO FL. 2

# JARDIM MONTE CRISTO

PROP. SR. FELICIO TOZZO e SR. Kestel Bonelli, S.A.  
 BAIRRO DR. JOÃO CONCEIÇÃO - ZONA SUBURBANA  
 PIRACICABA

ESCALA 1:1000

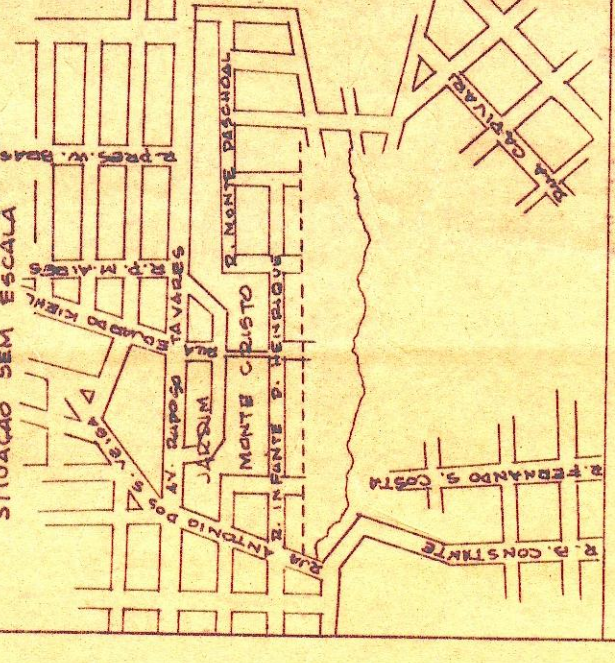

ÁREAS	
2005 LOTES	55.857 m <sup>2</sup>
DAS RUAS	22.394 m <sup>2</sup>
DE RECREIO	8.860 m <sup>2</sup>
REMANESCENTE	60.509 m <sup>2</sup>
<b>TOTAL</b>	<b>147.620 m<sup>2</sup></b>

PROJ. EST. 100

PROPRIEDADE DE BENE DITO DOMICÍLIOS DE NEGÓCIOS OU SUCESSORES

AUGUSTO CARLOS E JULIO FURLAN OU SUCESSORES

(Sítio) Det. Jd. Nova Paulista  
 ÁREA REMANESCENTE 60.509 m<sup>2</sup>

DECLARAÇÃO QUE A APROVAÇÃO DE ESTE PROJETO PELA PREFEITURA NÃO IMPLICA NO RECONHECIMENTO DO DIREITO DE PROP. DO TERRENO