


PLANTA

PROJETO DE LOTEAMENTO
PARQUE PEORIA

3-15

PROPRIETARIO
TUPI-EMPREENDIMENTOS IMOBILIARIOS
S/C LTDA

LOCAL: DISTRITO DE TUPI - PRACACABA
ESCALA: 1:1000

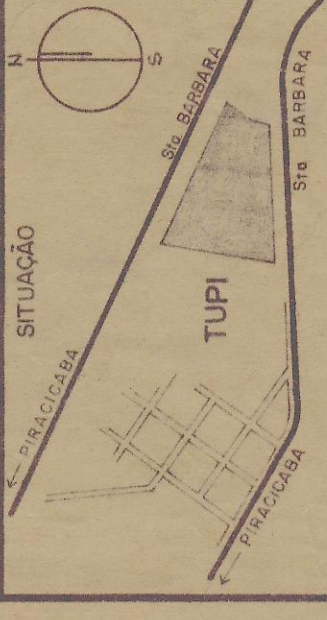

DECLARAÇÃO
DECLARAMOS QUE APROVAÇÃO DESTA
PROPOSTA PELA PREFEITURA
NÃO IMPLICA NO RECONHECIMENTO DO
DIREITO DE PROPRIEDADE DO TERRENO

PROJETA
Milton Tull
PROJETA
F. A. Pagan
ENGENHEIRO CIVIL - CREA 10.800/0-1

ÁREAS	116.009,00 m ²
TERRENO	63.291,89 m ²
LOTES	11.626,87 m ² - 1002%
SIST. DE RECREIO	41.090,24 m ² - 35,42%

ART. 02443 /SD



DER - SP - 304 (VELHA)
CEREA DO DER - 100,00
SUA BARBARA DO OESTE

PROPRIETARIO: VITORIO MARENGO
M-41876

PRACACABA