

PROJETO 7 SANTA RITA



★ PERDIZES ★



PROJETO DE URBANIZAÇÃO FOLHA 1/3	
(50) LOTEAMENTO SANTA RITA ★ PERDIZES ★ PROPRIETÁRIA: IMOBILIÁRIA MONTE ALEGRE S.A. LOCAL: RODOVIA DO AÇÚCAR — SP-308 à 3km da SP-304. BARRIO DOS CÔRREGOS, MUNIC. E COM. DE PIRACICABA-SP	
ESCALA: 1:1000 SITUÇÃO: S/ESCALA	
PROPRIETÁRIA: IMOBILIÁRIA MONTE ALEGRE S.A. AUTORES DO PROJETO: [Handwritten names] DECLARAÇÃO: APROVAÇÃO DESTA PLANILHA DE URBANIZAÇÃO E DESEMPENHO DA PREFEITURA, SOB O RITO DE PROPRIEDADE DO TERRENO.	
VIDE NESTA FOLHA	
ÁREAS	ÁREA A LOTEAR: 218.980,30m ² 100,00% ÁREA VENDÁVEL: 127.924,00m ² 58,45% ÁREA VERDE: 21.927,80m ² 10,01% SISTEMA VIÁRIO: 68.125,00m ² 31,57%
ENGENHEIRO RESPONSÁVEL: [Handwritten name] [Handwritten signature and stamp]	



PROPRIETÁRIA
I. M. A. S. A.
 IMOBILIÁRIA MONTE ALEGRE S.A.
PROCURADORA
TERRAS DO ENGENHO
 PLANEJAMENTO CONSTRUÇÃO E ADMINISTRAÇÃO LTDA.

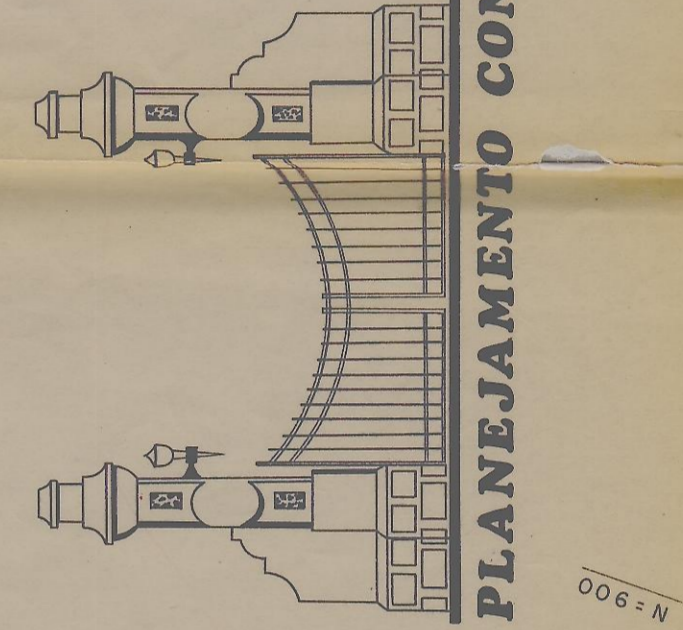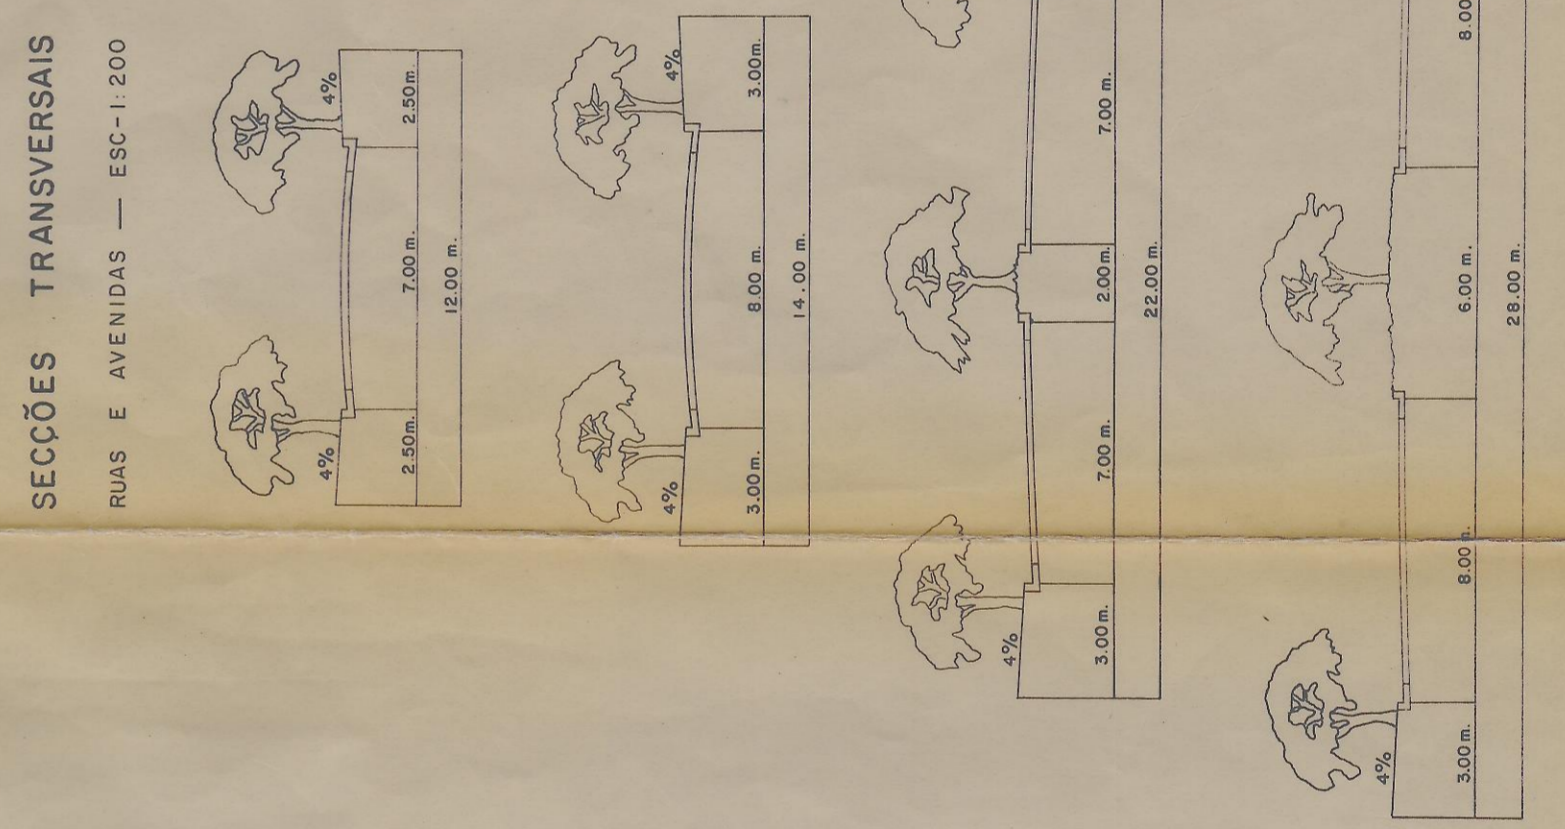

SP-308
 SAO PAULO
 FUTURO TREVO DER.
 RODOVIA DO AÇÚCAR
 PIRACICABA