

Venda Vista

PLANTA DE LOTEAMENTO DO TERRENO DE PROPRIEDADE DOS SRS. PEDRO SILVESTRE BRAGION E VIRGILIO RODRIGUES DE MORAES


VILA PAULICEA — PIRACICABA

AREA DOS LOTES... 20.504,59
 AREA DAS RUAS..... 5.035,41
 AREA TOTAL..... 25.540,00



unho 11/95
+ Paul

ESCALA 1:1000

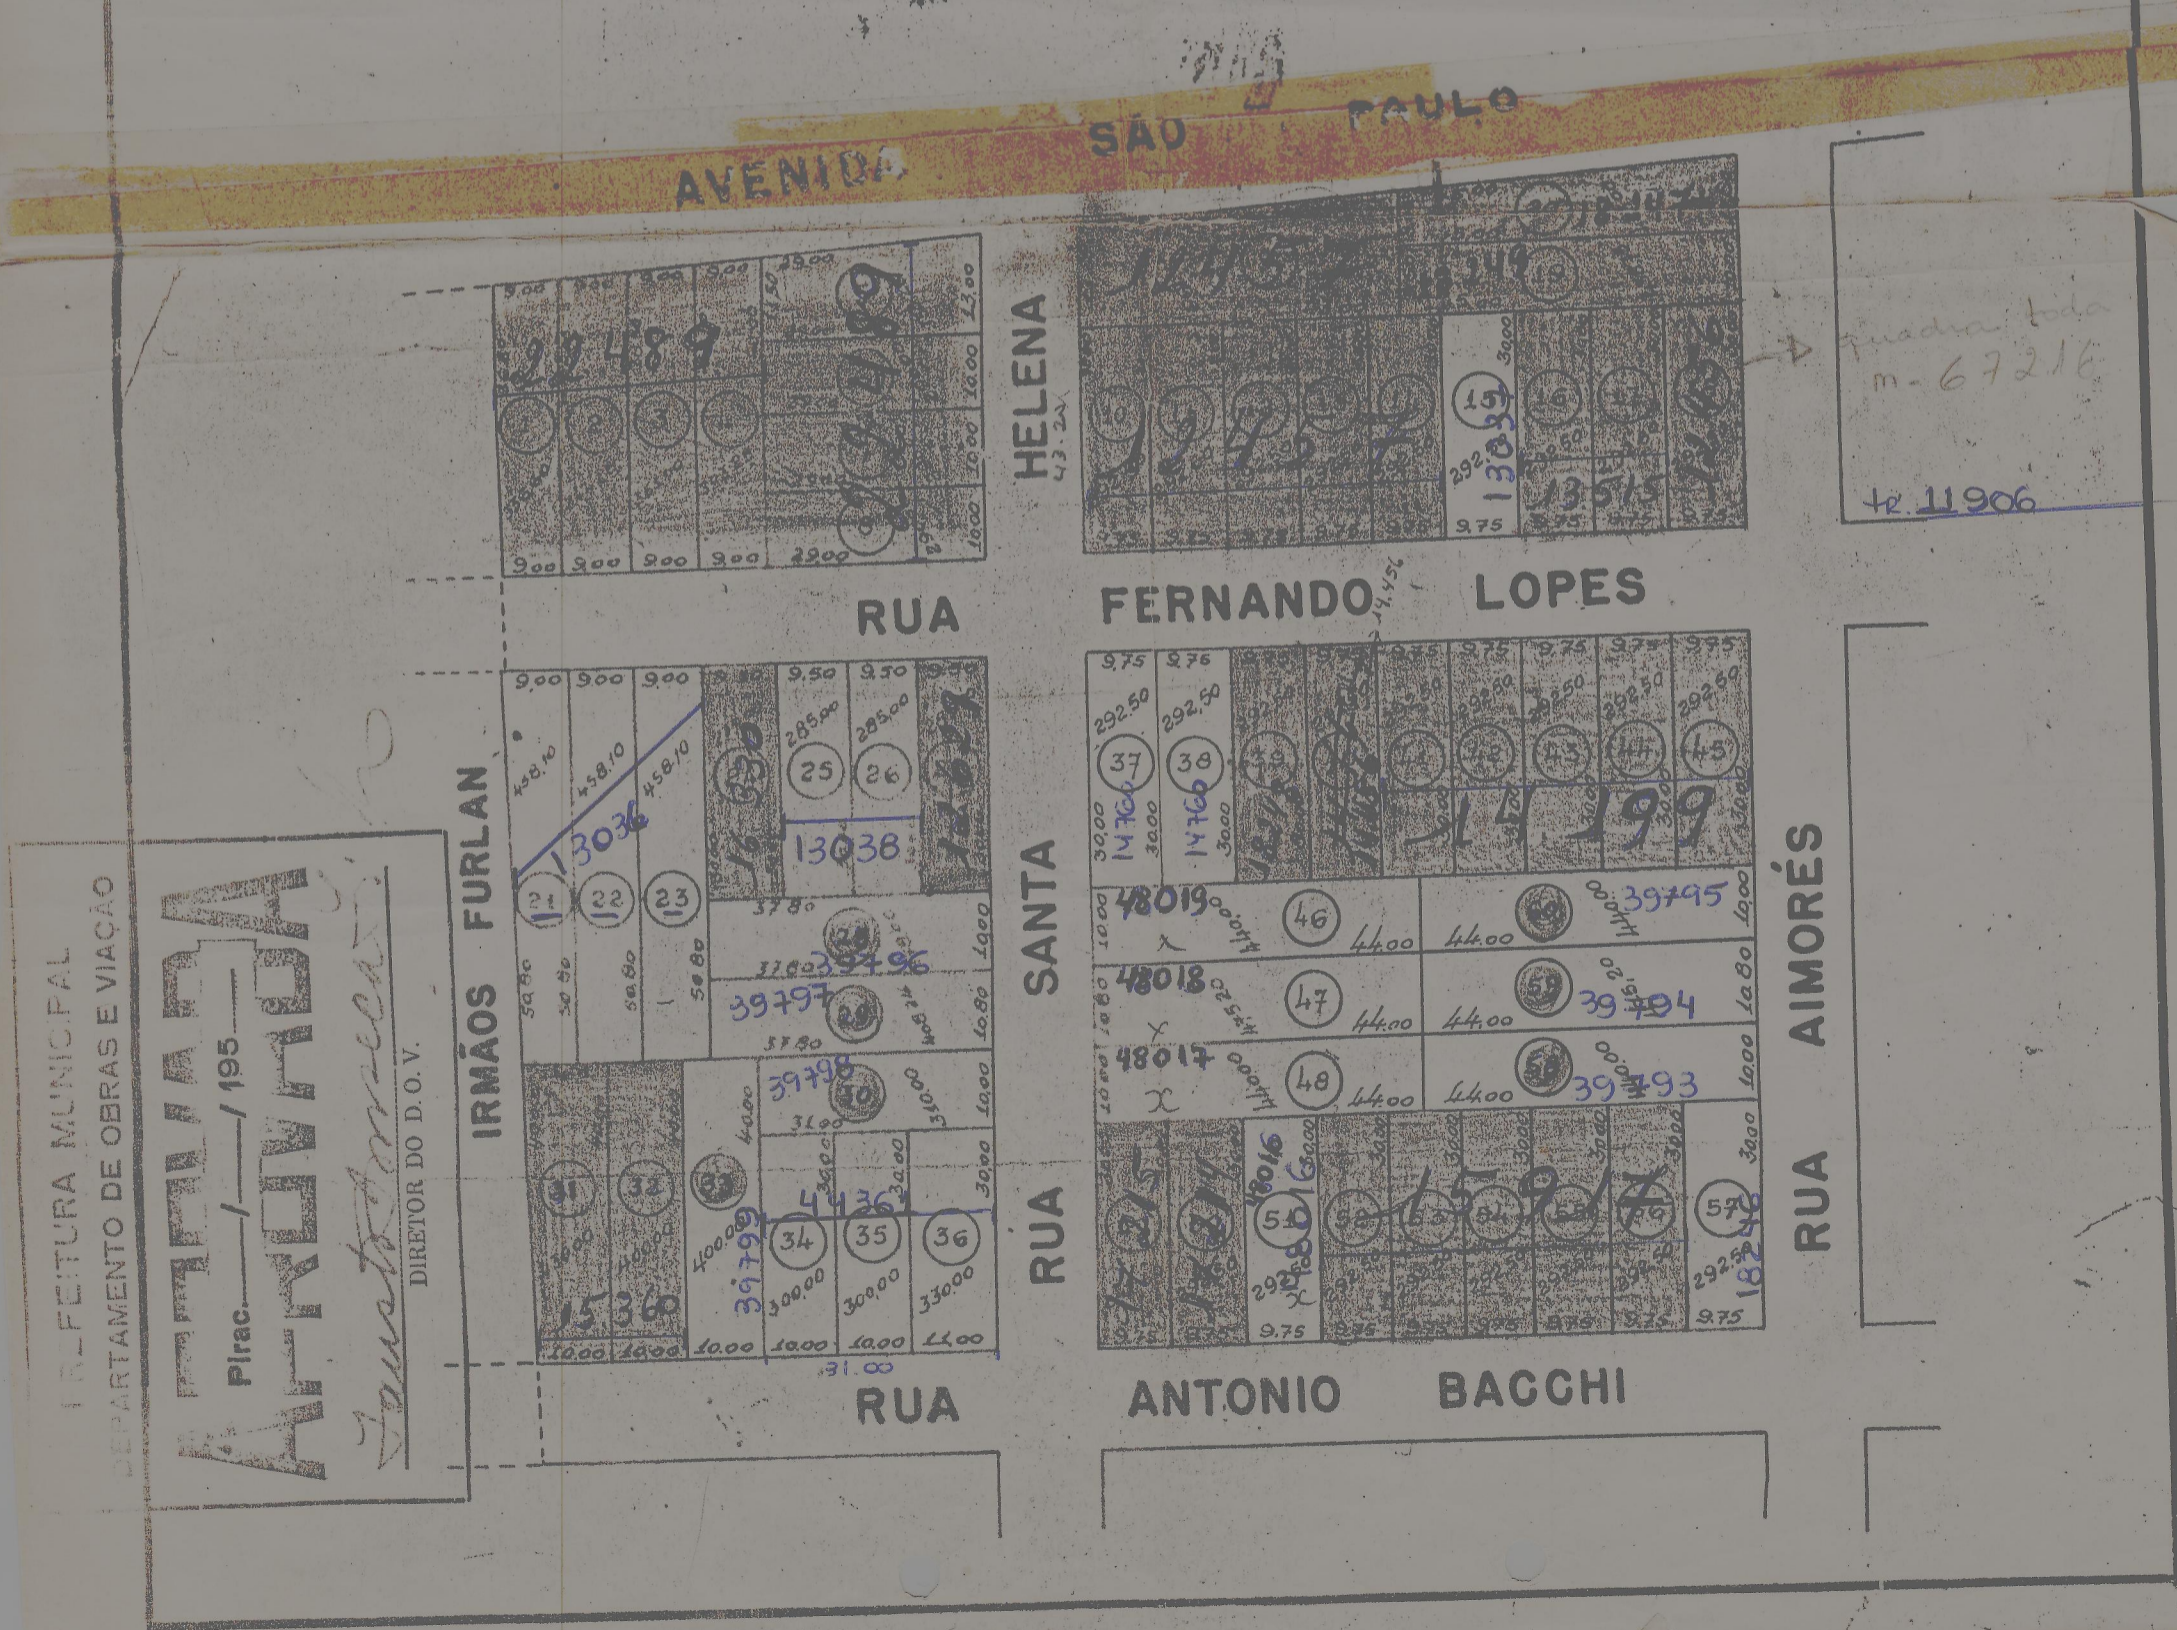

PIRACICABA
 DEPARTAMENTO DE OBRAS E VIAÇÃO
PIRACICABA
 PIRAC - 1 - 195
Augusto Moraes
 DIRETOR DO D.O.V.