





PLANTA DE LOCALIZAÇÃO

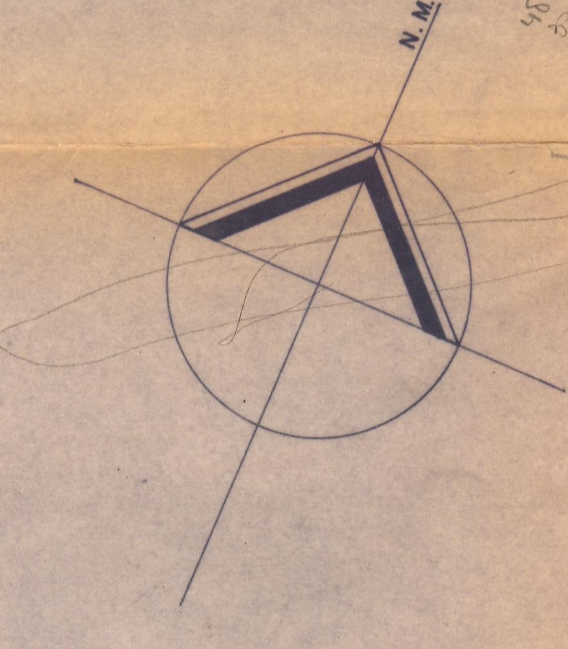

Prop. COOPERATIVA AGROPECUÁRIA REGIONAL DE PIRACICABA

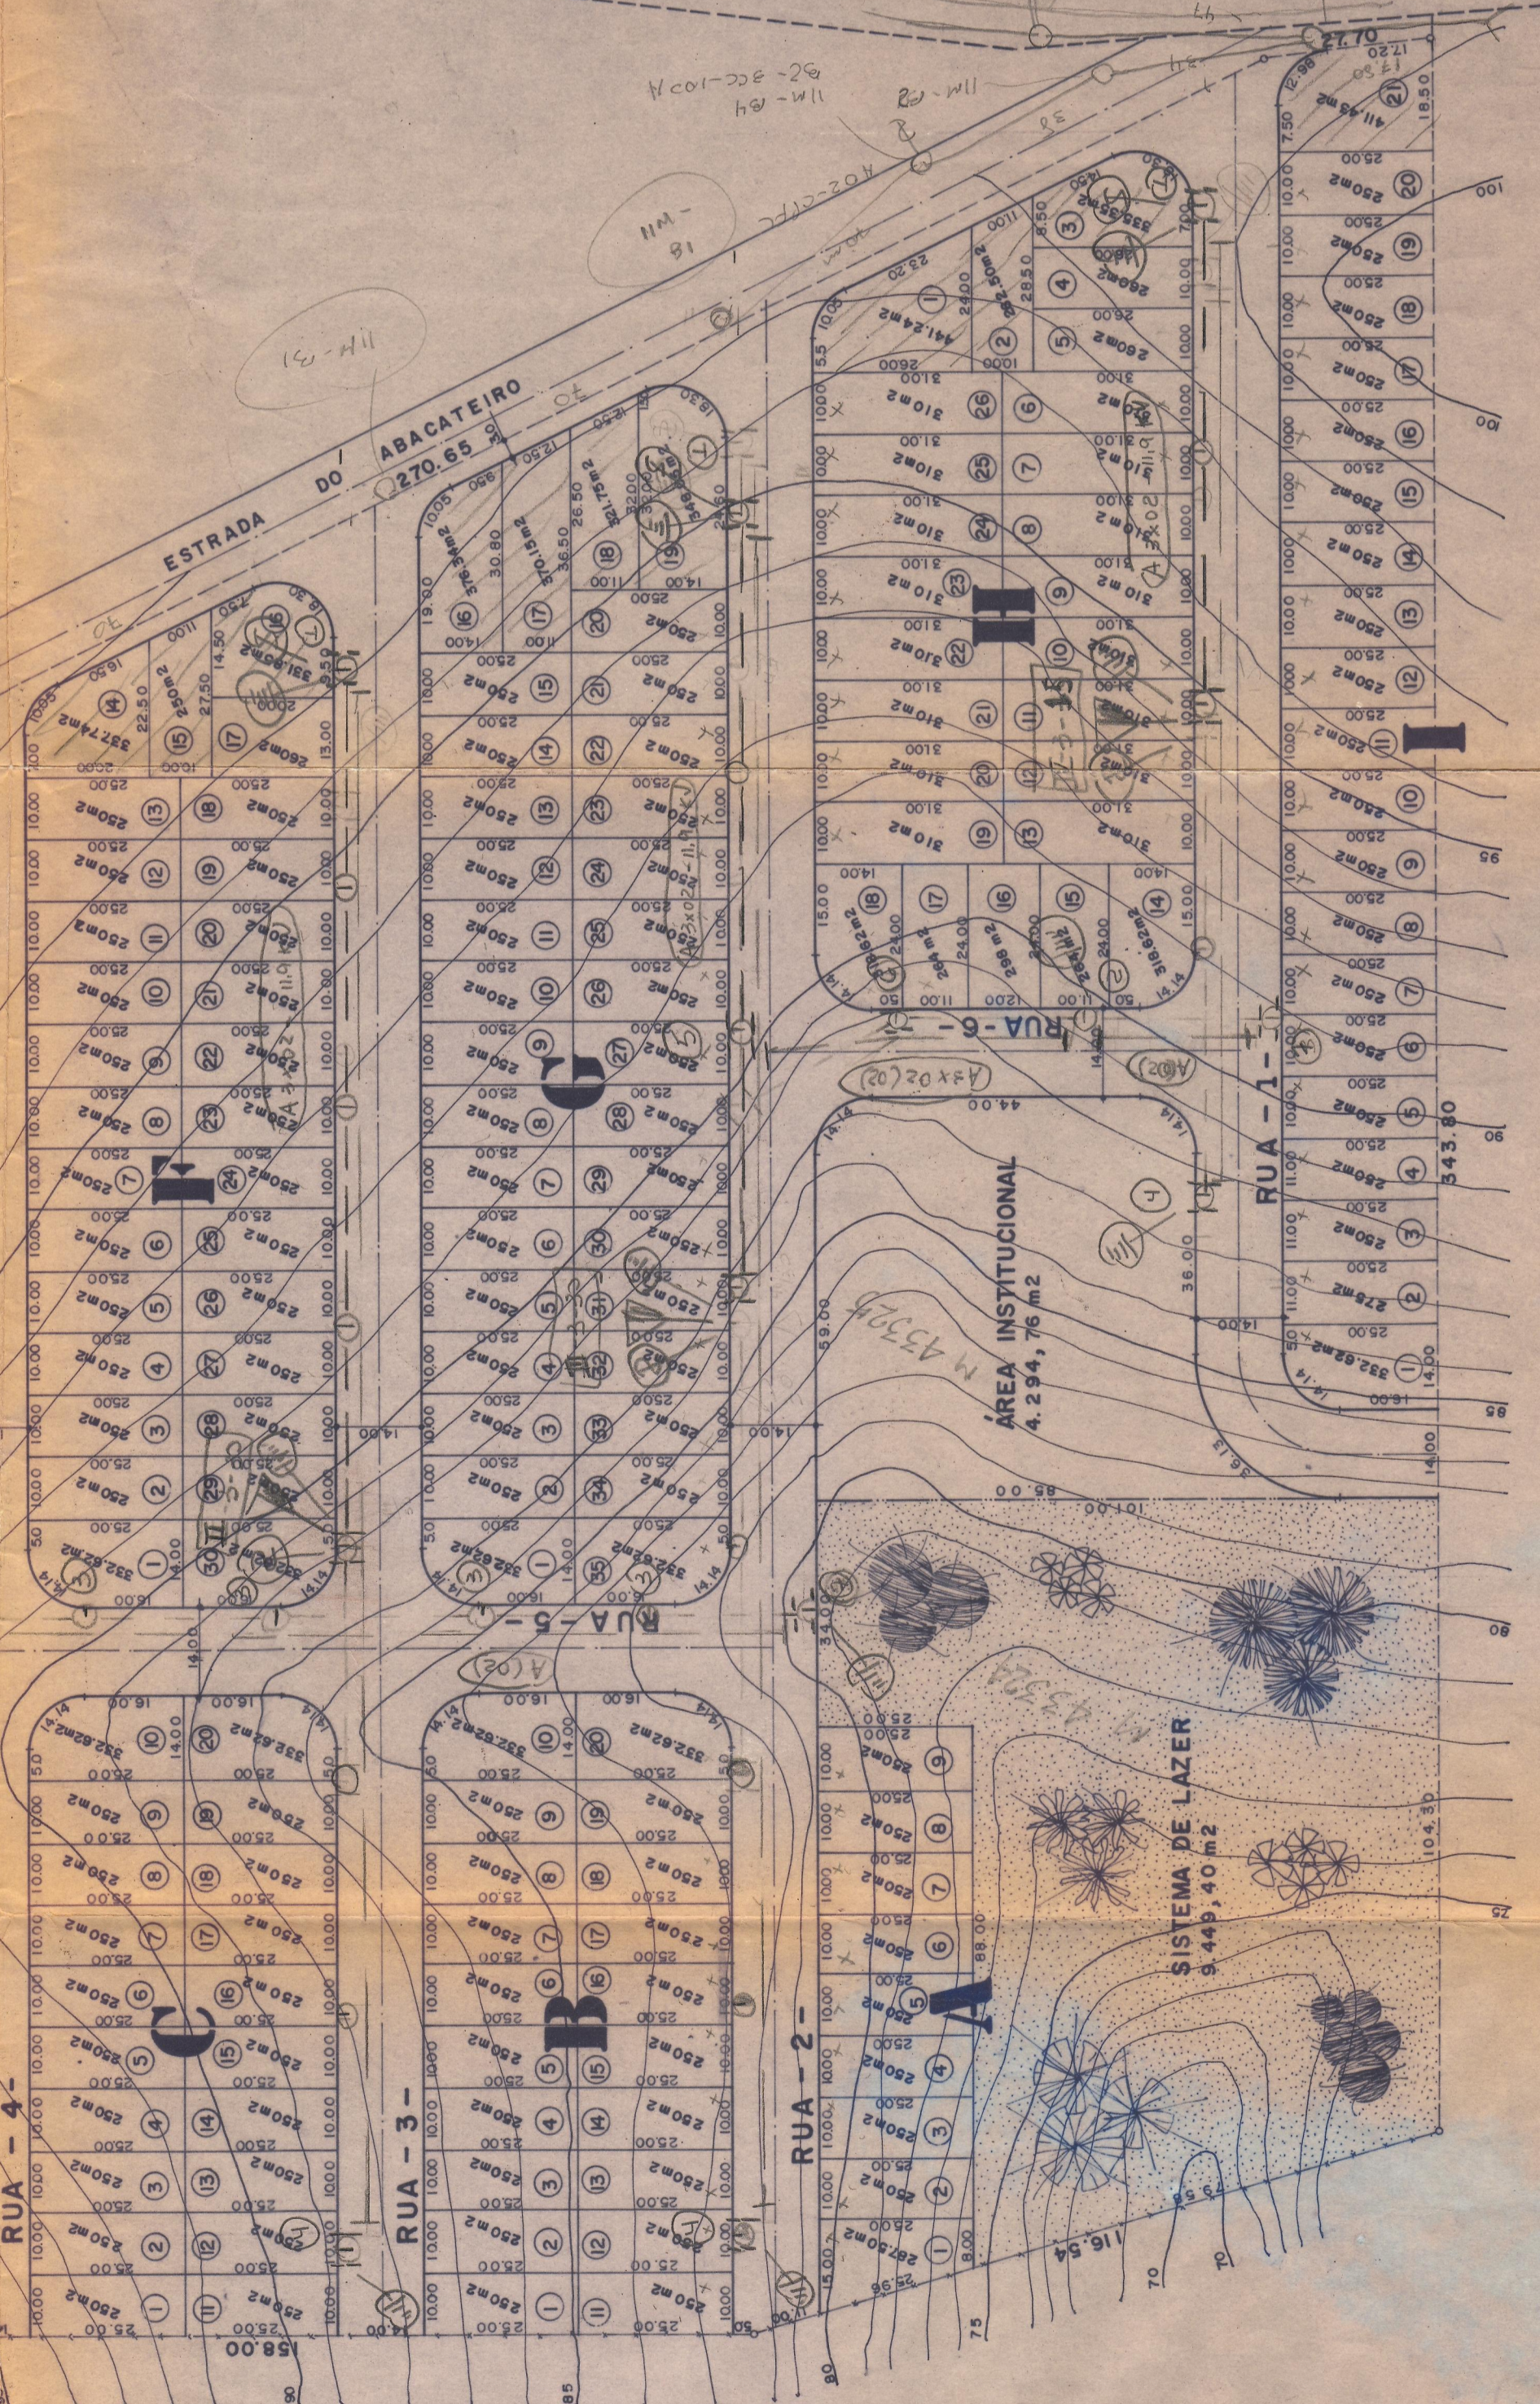

Prop. MARIA MORETTI

Prop. JOSÉ MORETTI

<b>PROJETO DE URBANIZAÇÃO</b> <b>"RESIDENCIAL PAINEIRAS"</b> PROP.: RENATO ANGELI (ESPÓLIO) LOCAL: Bº NAZARETH CIDADE: PIRACICABA ESTADO: SÃO PAULO	FOLHA 2 Nº 191
	DECLARAÇÃO DECLARO QUE APROVAO ESTE PROJETO POR PARTE DA PREFEITURA NÃO IMPLICA NO RECONHECIMENTO DE PROPRIEDADE DO TERRENO. PROPRIETÁRIO:
SITUAÇÃO DECLARAÇÃO DECLARO QUE APROVAO ESTE PROJETO POR PARTE DA PREFEITURA NÃO IMPLICA NO RECONHECIMENTO DE PROPRIEDADE DO TERRENO. PROPRIETÁRIO:	VIDE ACIMA
ÁREAS LOTES 49.202,8 m <sup>2</sup> - 57,96 % SISTEMA VIÁRIO 21.949,3 m <sup>2</sup> - 25,65 % SISTEMA DE LAZER 9.449,40 m <sup>2</sup> - 11,4 % ÁREA INSTITUCIONAL 4.284,76 m <sup>2</sup> - 5,05 % TERRENO 84.895,00 m <sup>2</sup> - 100,00 %	DATA - JULHO/84 Escala: 1:1000 A.R.T. nº 284.276

Proprietário  
 R. 224-482  
 224-482