REPRESENTAÇÃO GRÁFICA E MÉTRICA DOS LOTES

REGULARES

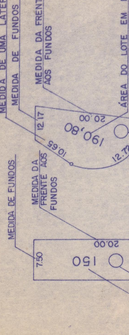

IRREGULARES

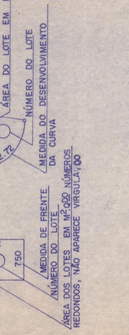

CORTE TRANSVERSAL TIPO DO SISTEMA VIÁRIO

ESC.: 1:100

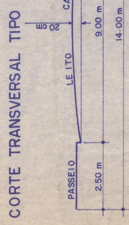

GUIAS E SARJETAS EXTRUSADAS

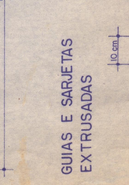

DECLARAÇÃO

DECLARAMOS QUE A EXECUÇÃO DE GUIAS E SARJETAS SERÃO DE ACORDO COM AS ESPECIFICAÇÕES DA SECRETARIA DE OBRAS DO MUNICÍPIO.

PROJETO DE URBANIZAÇÃO (SUBSTITUIÇÃO) FOLHA 01/A

LOTEAMENTO TERRA NOVA (POPULAR)

GLEBA: SÍTIO SANTO ANTONIO
BAIRRO ÁGUA BRANCA
PIRACICABA — S.P.

PRO.PR.: RAZERA EMPREENDIMETOS IMOBILIÁRIOS LTDA.
ROD. MAL. RONDON S/N - KM 172,01 - LJAL. PAULISTA-SP

ESCALA: 1:1000 (GERAL) - DETALHES - INDICADA

— S I T U A Ç Ã O —

(VIDE AO LADO NA PROPRIA FOLHA)

DECLARO QUE A APROVAÇÃO DESTE PROJETO, NÃO IMPLICA NO DIREITO DE PROPRIEDADE DO TERRENO.

P R O P R I E T Á R I O

RELAÇÃO DE ÁREAS	M²	%
LOTES	61.670,70	48.59
SISTEMAS DE VIAS	33.503,43	26.40
ESPAÇOS LIVRES DE USO PÚBLICO sistema de lazer	12.713,00	10.02
EQUIPAM. COMUNITÁRIO ÁREA INSTITUCIONAL	6.352,00	5.00
ÁREA PROT. PERMAN. PARA FINS RECREATIVOS	12.686,00	9.99
TOTAL	126.925,13	100.00

A.R.T. 411.638 — INSC. MUN. 752/91

Q-A = 1.793,00 / Q-E = 4.071,35 Q-K = 1.106,00
Q-B = 1.937,40 / Q-F = 3.674,55 Q-L = 1.909,00
Q-C = 1.937,40 Q-H = 7.350,10 TOTAL =
Q-D = 3.291,00 / Q-I = 2.502,35 30.857,75
Q-J = 2.441,00

OBSERVAÇÕES:—

01 - AS DIMENSÕES LINEARES E ANGULARES DO PROJETO COM RAIOS, ARCOS, PONTOS DE TANGÊNCIA E EIXOS CENTRAIS DAS VIAS — VER FOLHA 02/A

02 - MARCOS DE ALINHAMENTO E NIVELAMENTO — VER FOLHA 02/A

03 - PERFIS LONGITUDINAIS — FOLHA 05/A

04 - PROJETO REDE DE ÁGUA — FOLHA 03

05 - PROJETO REDE ESGOTOS — FOLHA 04

06 - PROJETO DE PAISAGISMO — FOLHA 07ª 08

07 - DISTÂNCIAS, RUMOS DOS ALINHAMENTOS, CADASTRO, CONFRONTANTES E DADOS DE PERÍMETRO E SUPERFÍCIE VER FOLHA - 00

OS RECUOS FRONTAIS LATERAIS E DE FUNDOS SERÃO DE ACORDO COM AS RESTRIÇÕES MUNICIPAIS EM VIGÊNCIA.

ZONA ZR - 04

PLANTA DE SITUAÇÃO
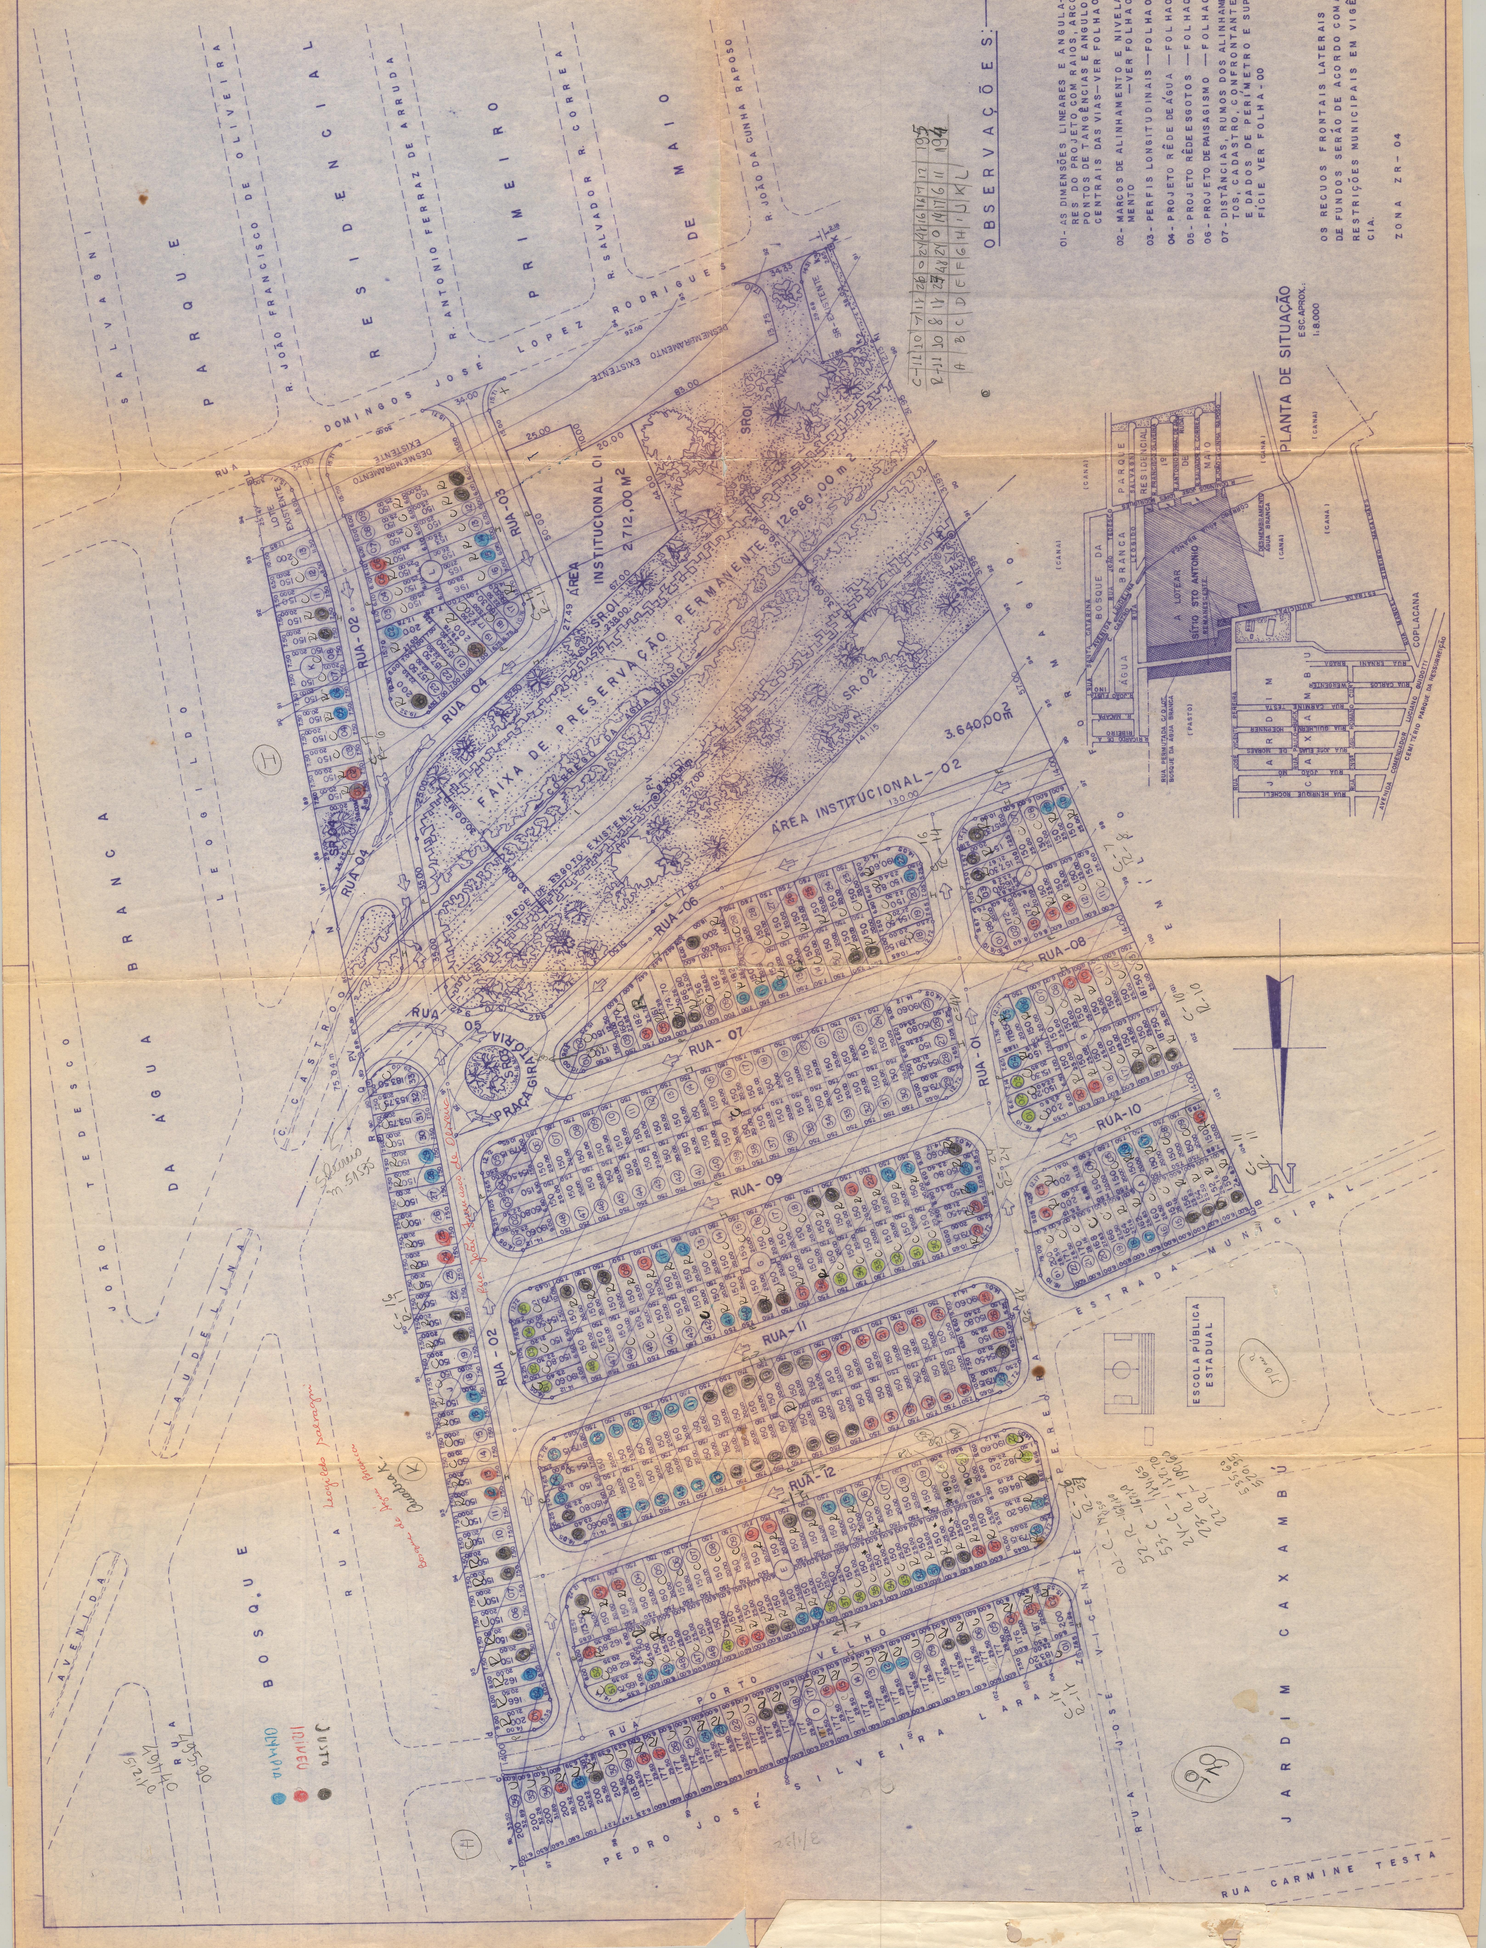
ESC. APROX.: 1:8.000