


FAZENDA GLOBO AGROPECUARIA S/C LTDA

FAZENDA GLOBO AGROPECUARIA S/C LTDA



SITUAÇÃO DE I EMBRIÃO DE LOTES

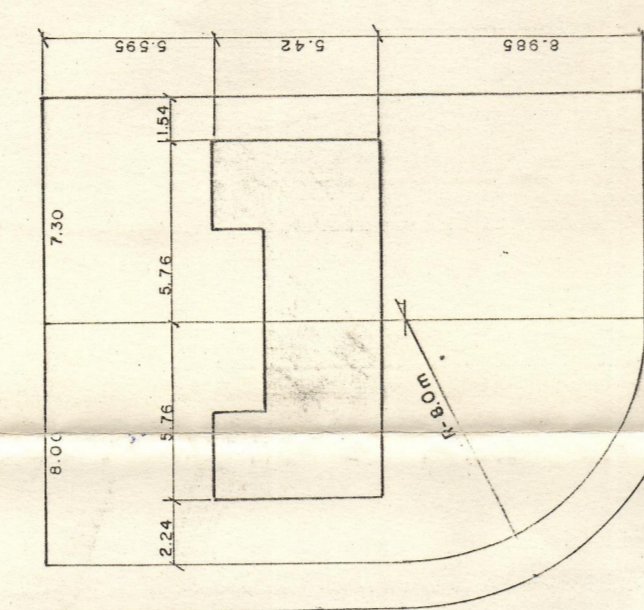

ÁREA VERDE DE LAZER
NÚMERO DE EMBRIÃO - 531




SECCOES TRANSVERSAIS DAS VIAS

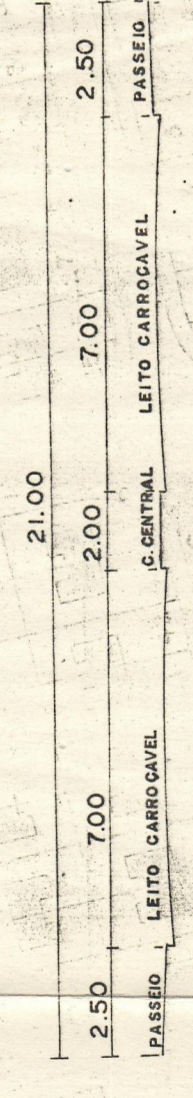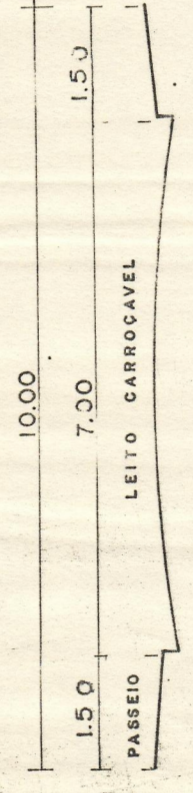

AV. RIO DAS PEDRAS

165 50/171 87

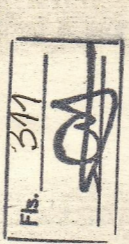

CONJUNTO HABITACIONAL DE INTERESSE SOCIAL
CONJUNTO HABITACIONAL ALVORADA I
MUNICÍPIO DE PIRACICABA S.P. BAIRRO ROLADOR
Local
ITAPIUA COM. E CONSTRUÇÃO S/A
PREP.

DECLARAÇÃO
DECLARAMOS QUE APROVAÇÃO DO PROJETO DE IMPLANTAR O CONJUNTO HABITACIONAL ALVORADA I EM PIRACICABA S.P. EM 29 DE DEZEMBRO DE 1992.

QUADRO DE ÁREAS (m²)
UNIDADE EMBRIÃO = 26,83
AMPLIAÇÃO = 33,07
CASA AMPLIADA = 59,90
GLOBAL
531 EMBRIÕES x 26,83 = 14.246,73
CRECHE = 461,50
PRÉ-ESCOLA = 4.05,14
TOTAL = 15.113,37

PROPRIETÁRIO: [Signature]
RESPONSÁVEL TÉCNICO E PROJETO: [Signature]

ESCALA 1:1000

DEPARTAMENTO DE CONFERIR E FISCALIZAÇÃO
PROJETO APROVADO E ATIVARÁ EXPEDIDO CONFORME DECRETO DE Nº 5.570 DE 29 DE DEZEMBRO DE 1992.

11/11/92
Mário Antônio de Brito
Diretor de Controle e Fiscalização
- SEMOB -

SUBSTITUIÇÃO DE PROJETO DE IMPLANTAR - FLS 04/21

868