

PROP. DE ANTONIO ALFEU BORSATO e OUTROS

PLANTACAO DE CANA

RESIDENCIAL

PARQUE

BOM

RETIRO

DEDINI S/A ADMINISTRACAO E PARTICIPACOES  
PLANT. DE CANA




PROP. DE ANGELO MARTIM

PROPRIEDADE DE ANGELO MARTIM  
PLANTACAO DE CANA

PROP. MARIA B. CYPRIANI  
PLANT. DE CANA

PROP. NIVALDO R. SCARASSATTI e IRMAOES  
PLANT. DE CANA

TODAS AS RUAS DE 14.00M DE LARGURA  
RAIO 9.00M  
SECCOES DAS RUAS DE 14.00M.  
ESCALA 1:200

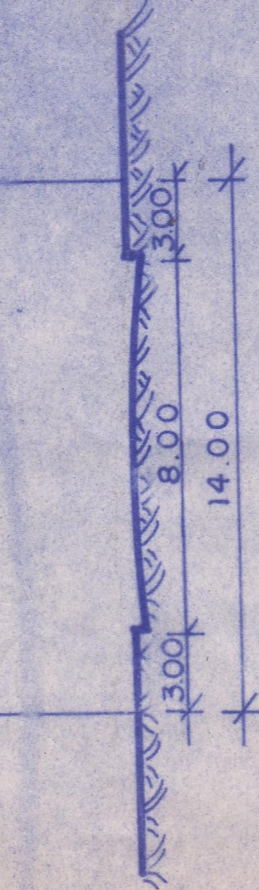

INDICACAO DE AGUAS PLUVIAIS NAS RUAS  
DIVISA - MARCO DE CONCRETO MC 0

10-62043 9 10-62535  
PROJETO DE LOTEAMENTO 01/10

RESIDENCIAL BOM JARDIM.  
SITIO BOM JARDIM - BARRIO BOM JARDIM - COM FREITE (P)  
RUA AUGUSTO SCARASSATTI - RIO DAS PEDRAS - SP.  
PROPRIETARIOS: SEM RESTRICOES  
EMPREENDIMENTO IMOBILIARIO LETHI S/C LTDA

ESCALA 1:1000  
PLANTA DE SITUACAO  
S/ESCALA



ÁREAS - (M2)  
TOTAL 263.660,00  
LOTES 122.742,65  
A INSTAUC. 5.280,80  
SISTEMALICER 33.461,66  
RUAS 72.354,67

REGISTRO DE PRECEDENTES  
A.T. Nº 202/1961

Prefeitura Municipal de Rio das Pedras  
DEPARTAMENTO DE OBRAS  
APROVADO  
DATA 25.10.1970  
PROCESSO 86.18 ALVARA N.º 12