


PARQUE RESIDENCIAL PRIMEIRO DE MAIO

TERRENO	(M2)
01	827,98
02	296,99
03	295,25
04	293,15
05	290,13
06	287,13
07	284,13
08	281,13
09	277,98
10	274,73
11	272,57
12	270,62
13	268,67
14	266,71
15	264,76
16	262,81
17	260,86
18	258,90
19	256,95
20	255,37
21	254,14
22	252,95
23	666,92
AREA TOTAL	7.220,83

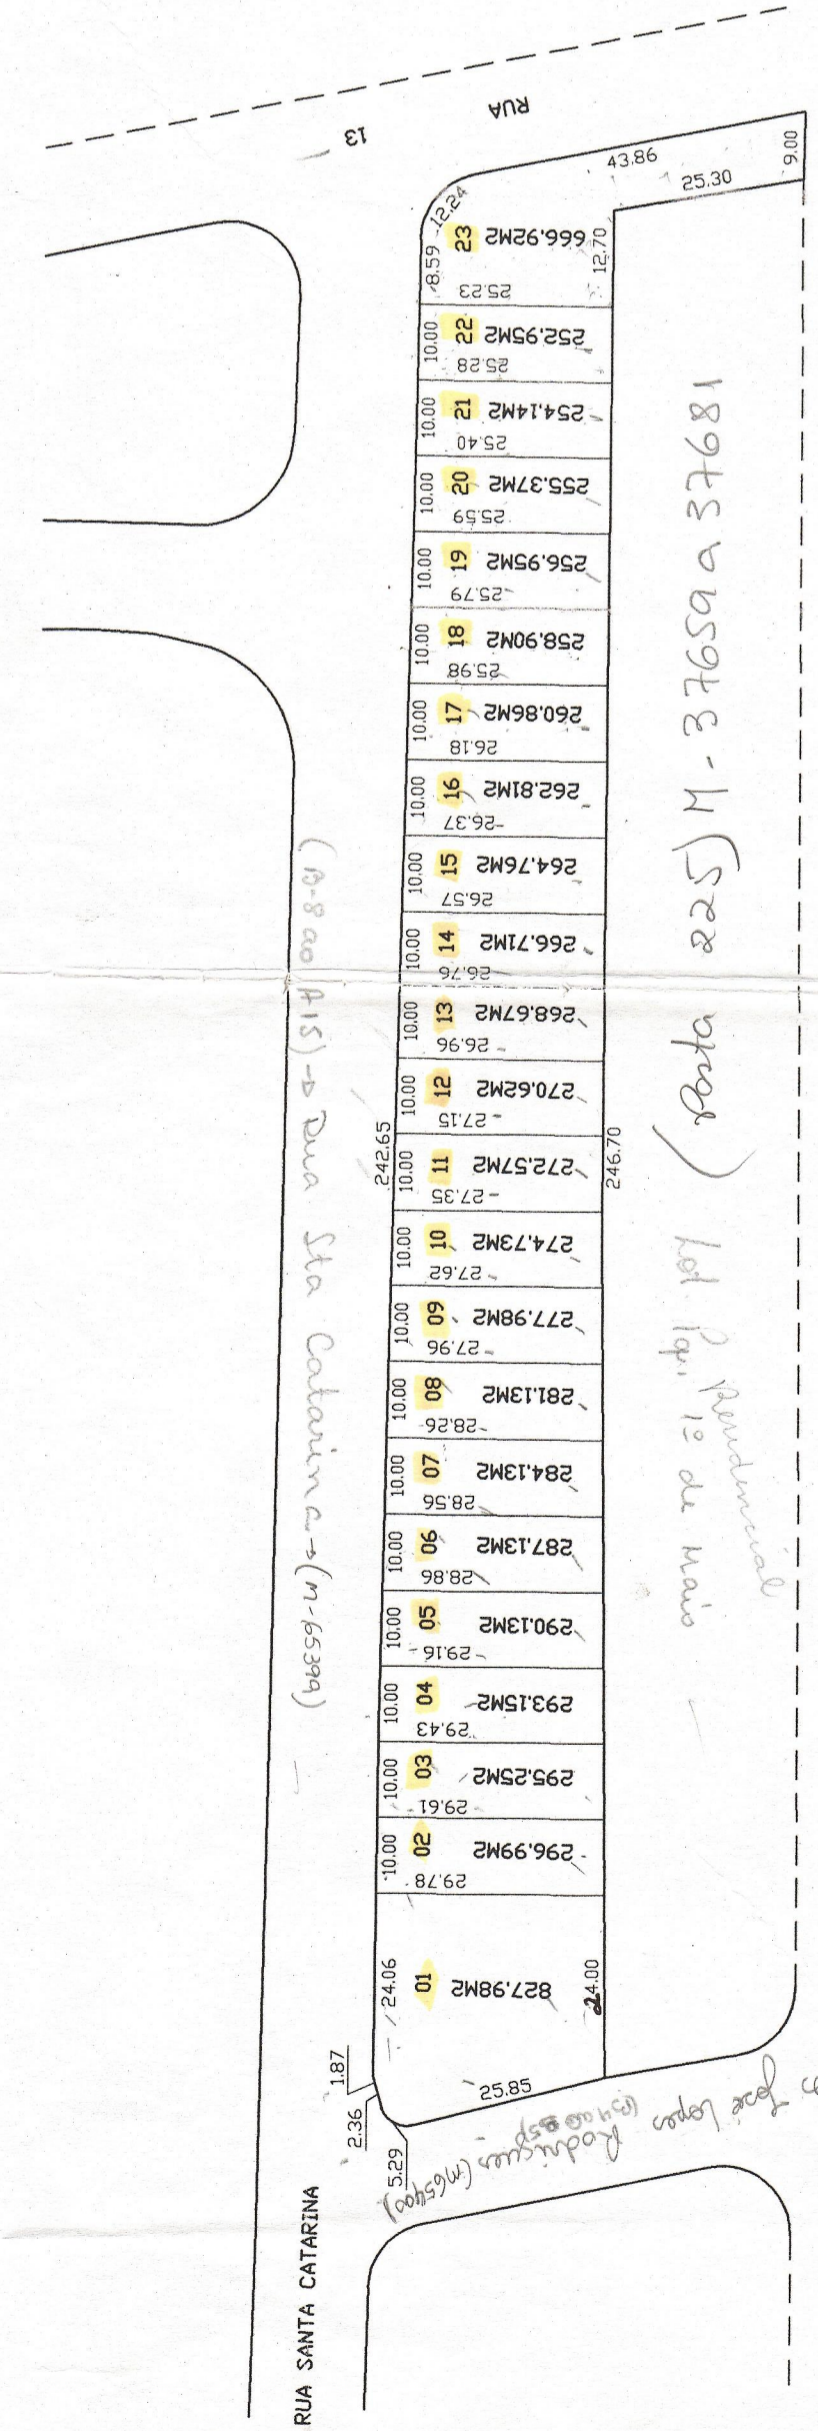

PARQUE RESIDENCIAL PRIMEIRO DE MAIO

DESMEMBRAMENTO



OBRA: **DESMEMBRAMENTO ASTURIAS 3**
 PROPRIETARIO: **DAVISON PLANEJAMENTO MARKETING E PROPAGANDA S/C LTDA**
 LOCAL: **RUA SANTA CATARINA - BAIRRO ROLADOR**
 CIDADE: **PIRACICABA - SP**
 ESCALA: **1:1000**

SITUACAO S/ ESCALA

DECLARACAO

DECLARO QUE A APROVACAO DESTA PROJETO POR PARTE DA PREFEITURA, NAO IMPLICA NO RECONHECIMENTO DO DIREITO DE PROPRIEDADE DO TERRENO.

VIDE PLANTA DE LOCALIZACAO

PROPRIETARIO

QUADRO DE AREAS

VIDE AO LADO

AUTOR DO PROJETO E RESP. TECNICO
KATIA APARECIDA ARTHUR DA SILVA

CREA No: **060 500 906 0**
 MUNIC.: **274/91**

SECRETARIA MUNICIPAL DE OBRAS
 Prefeitura Municipal de Piracicaba
PROJETO Nº 060 500 906 0

