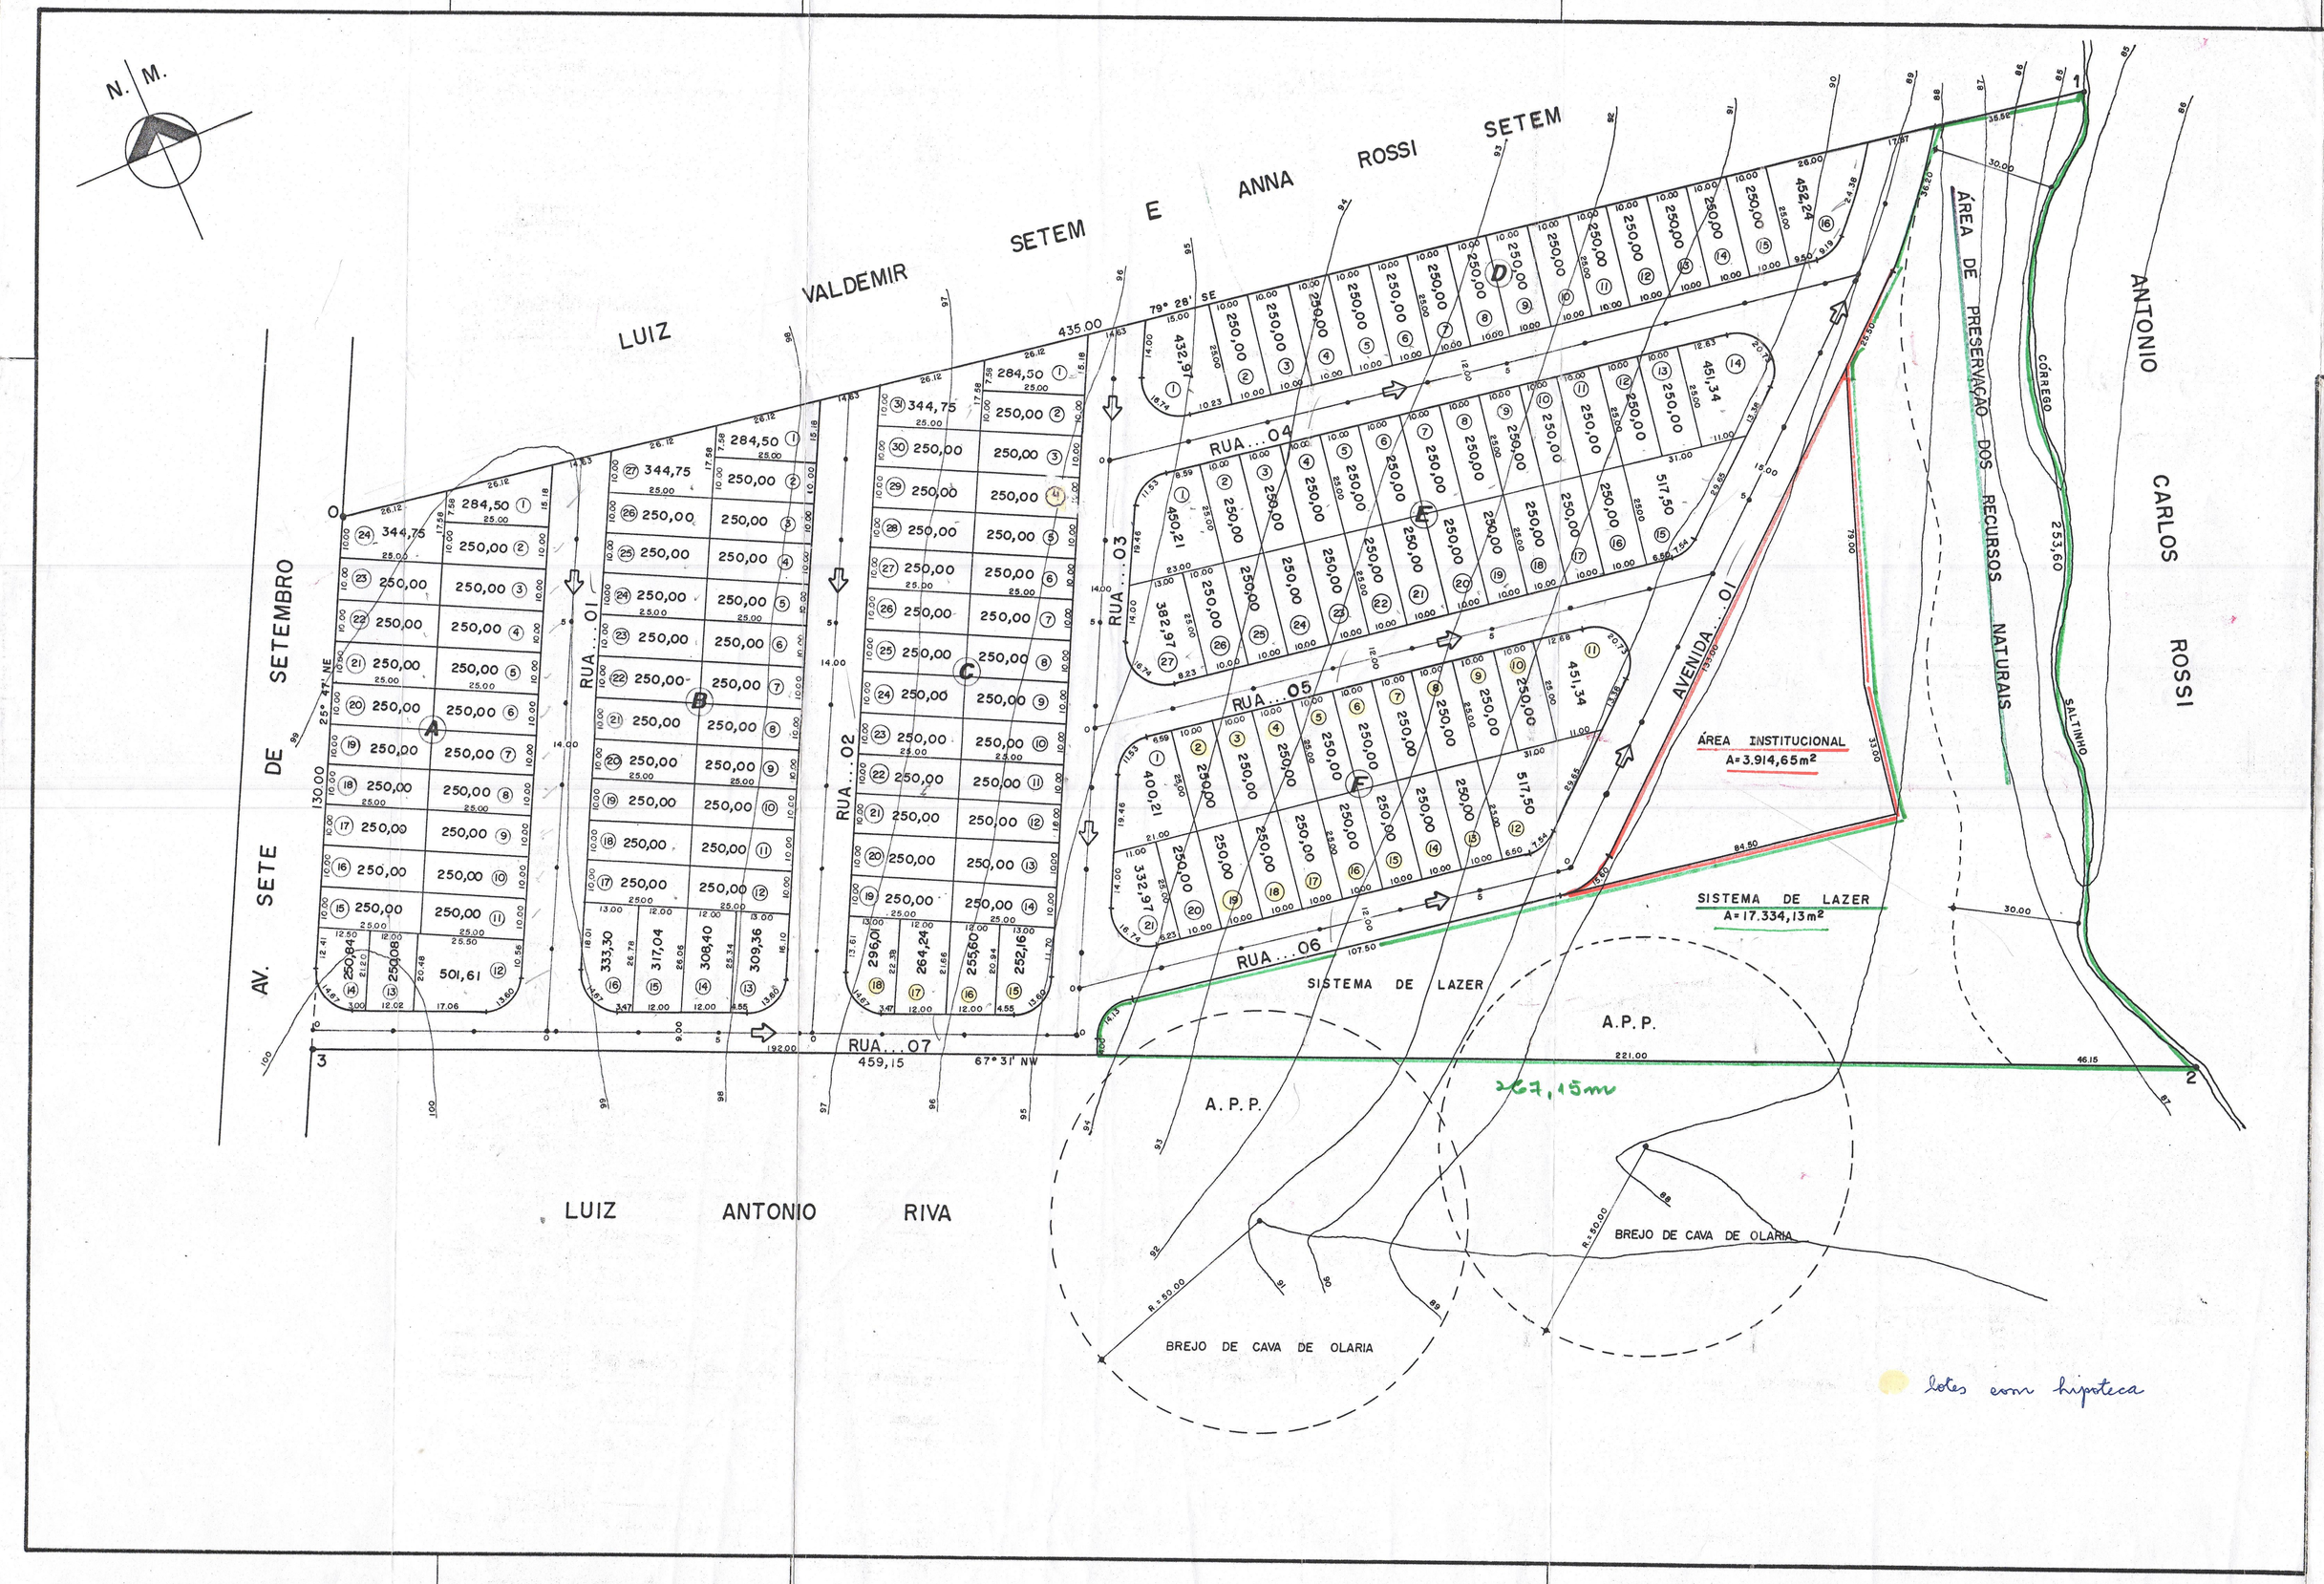

OBS.:-

⇨ - SENTIDO DE ESCOAMENTO DAS ÁGUAS PLUVIAIS

R-5/67298 - M-76130 a 76277 06/01/2003 (14) A

PROJETO DE URBANIZAÇÃO

2/6 FOLHA

Fls. 163

"RESIDENCIAL NOVA SALTINHO"
LOTEAMENTO:-

ANTONIO CUSTODIO DE ALMEIDA e outros
PROPRIETÁRIO:-

AVENIDA SETE DE SETEMBRO
LOCAL:-

SALTINHO ··· SP.
MUNICIPIO:-

PROTOCOLO Nº -3653- GRAPROHAB

sem restrições

SITUAÇÃO S/ESCALA

VIDE AO LADO

DECLARAÇÃO

DECLARO QUE A APROVAÇÃO DESTE PROJETO POR PARTE DA "PREFEITURA", NÃO IMPLICA NO DIREITO DE RECONHECIMENTO DE PROPRIEDADE DO TERRENO.

Marina S. de Almeida
PROPRIETÁRIO:-

A. A. Almeida
PROPRIETÁRIO:-

AUTOR E RESPONSAVEL P/ PROJETO:-
GILBERTO RODRIGUES DE MORAIS
ENGº AGRIMENSOR
CREA. Nº 060068195-9

ÁREAS (m²)		
Nº LOTES (146)	39.365,64	51,13%
ÁRES PÚBLICAS		
SISTEMA DE VIAS	16385,58	21,28%
SISTEMA DE LAZER	17.334,13	22,51%
ÁREA INSTITUCIONAL	3.914,65	5,08%
TOTAL DA GLEBA	77.000,00	100,00%

ESCALA - 1:1.000

DATA:- SETEMBRO/1.999

ART. - 005/99

DESENHO:- P. C. SCHIAVUZZO

APROVADO

DATA 07 / 12 / 2000

Antonio Dirceu Zampaulo
Engenheiro Civil
CREA 060.111.785-0
Diretor de Obras e Serv. Públicos

GRAPROHAB APROVADO
Certificado n.º 54/99
CIDELE RIVA ROMEL
Presidente

334 -