



SITUAÇÃO ATUAL

VIRGÍLIO CAMOLESI

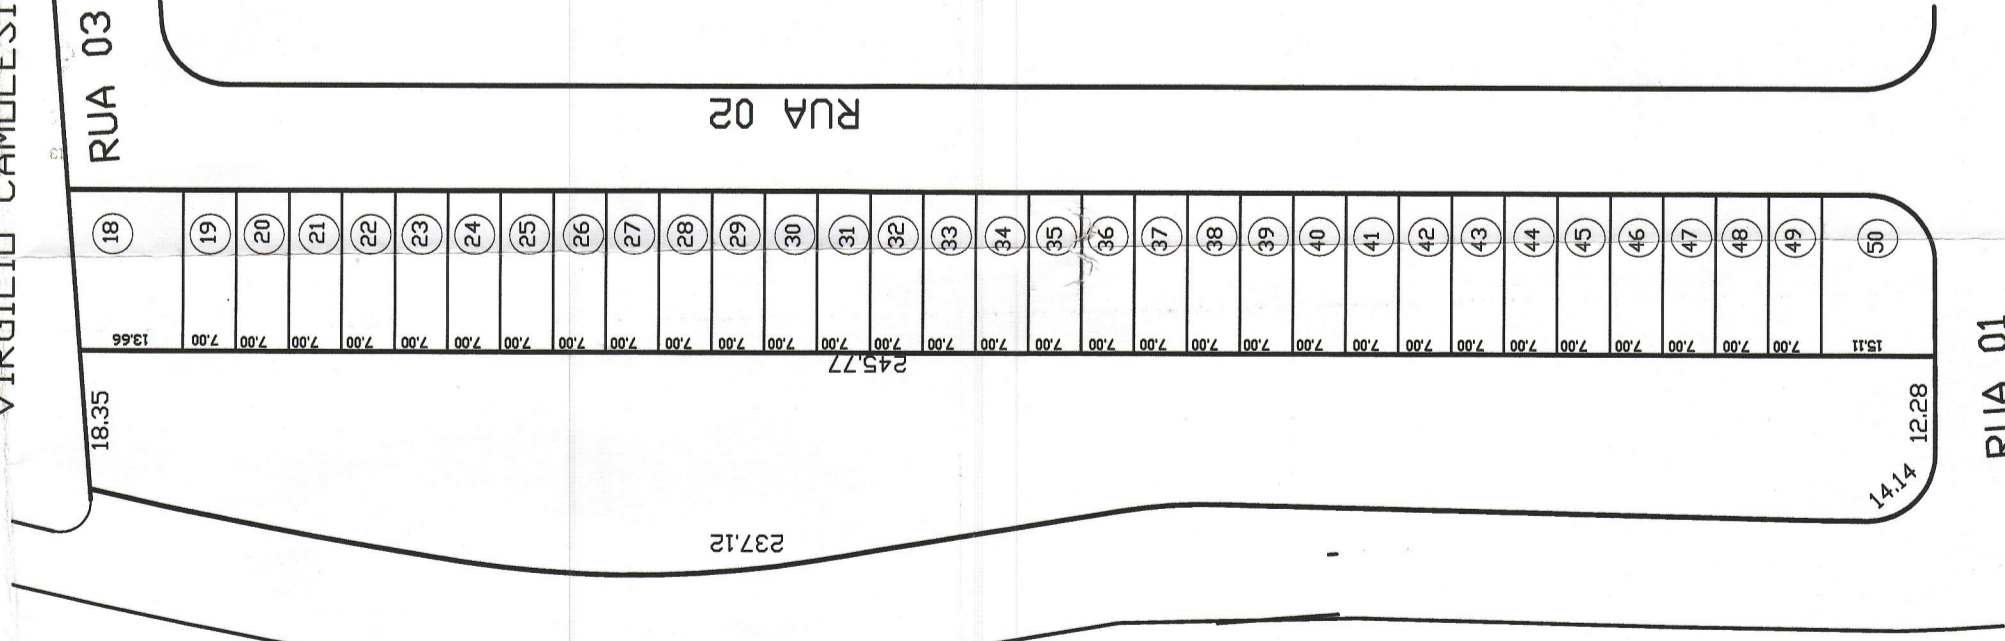

SITUAÇÃO PRETENDIDA

VIRGÍLIO CAMOLESI

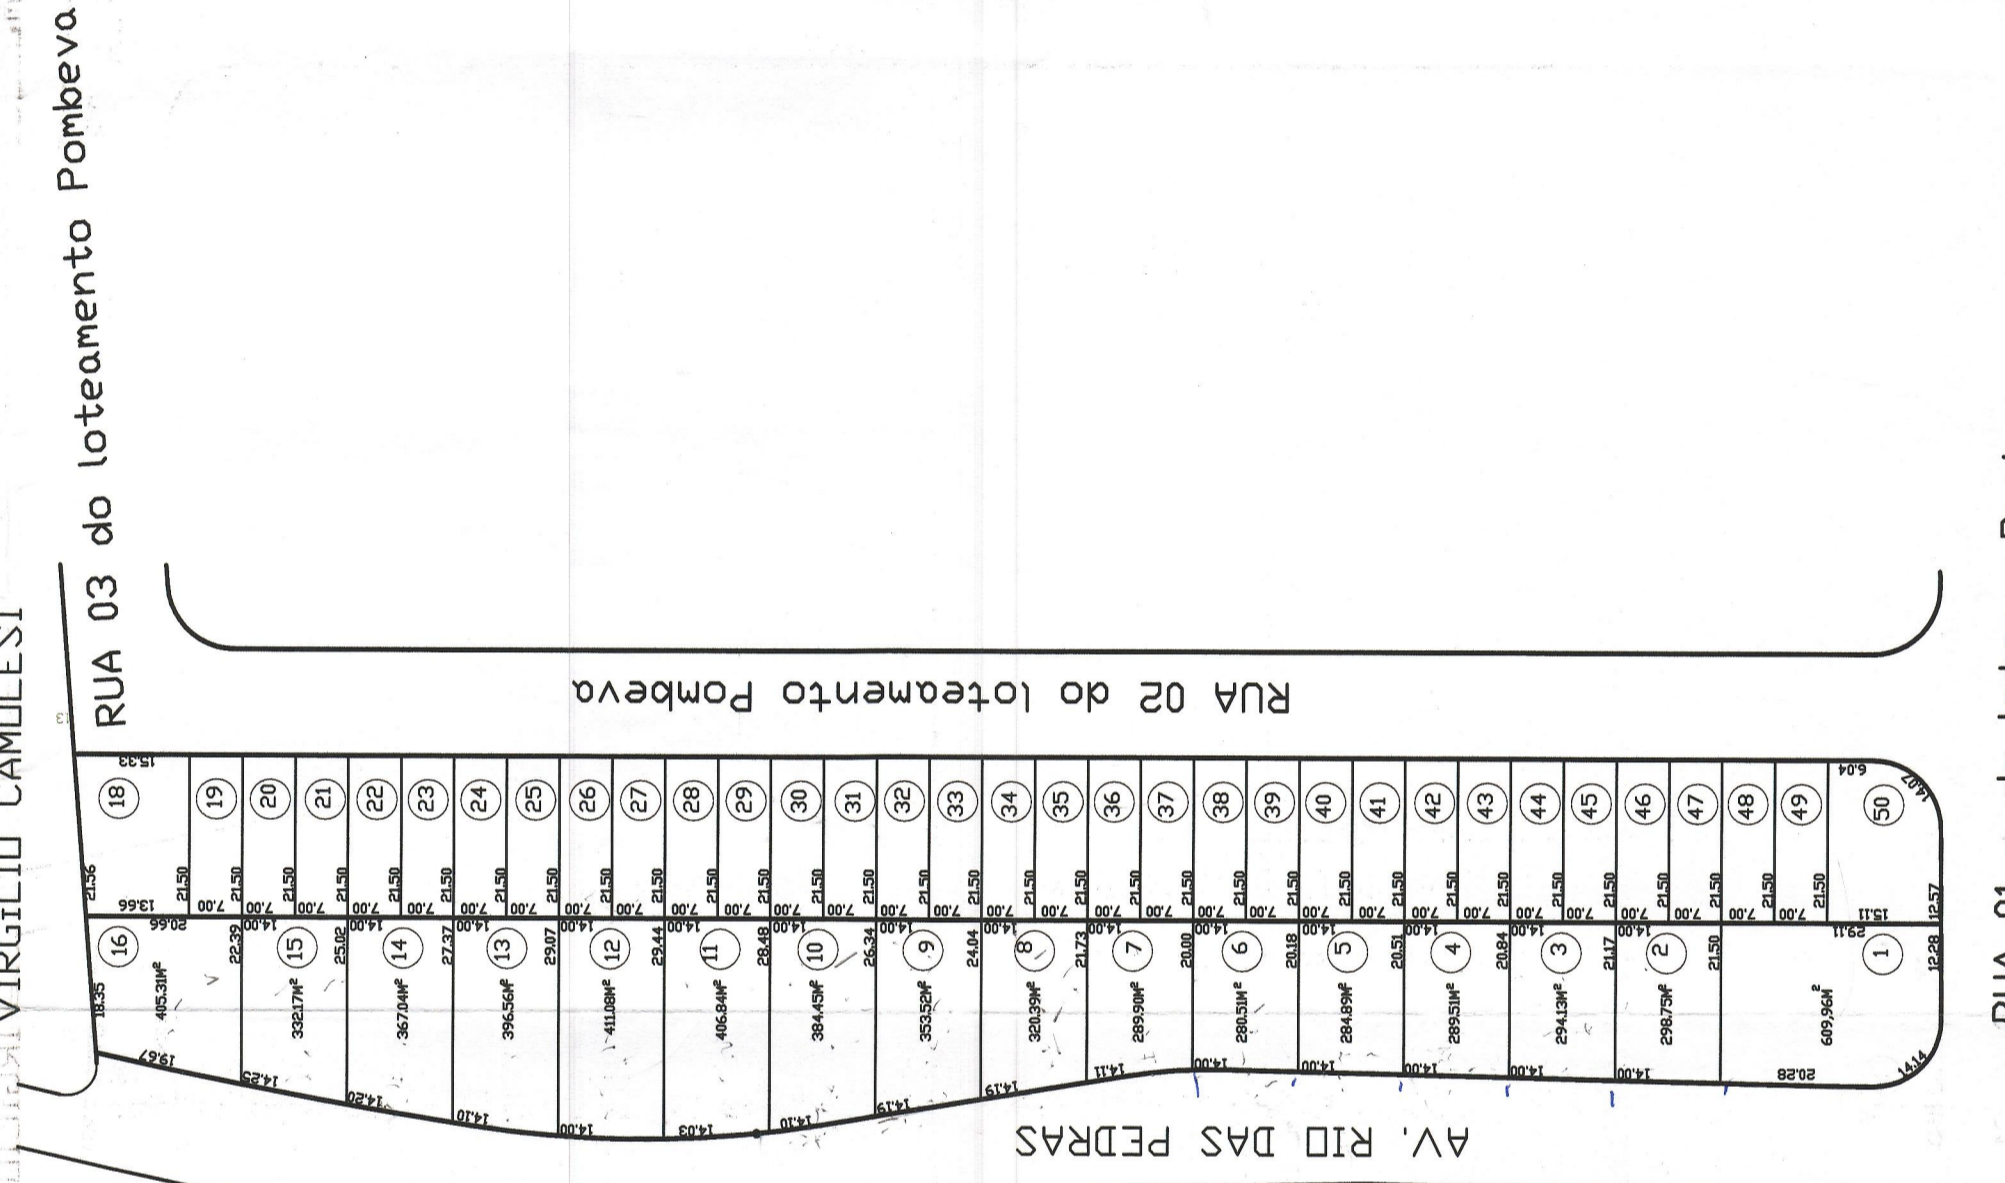

PROJETO DE DESMEMBRAMENTO		FOLHA ÚNICA
ASSUNTO: DESMEMBRAMENTO		15
PROPRIETARIO: THIAGO VAREJÃO FONTOURA		
LOCAL: AVENIDA RIO DAS PEDRAS		
BAIRRO: PREZOTO <i>Piracicabinha</i>		
ESCALA: 1:1000 <i>m 16719 a 16704</i>		
LOC. SEM ESC.		PIRACICABA SP
DECLARAÇÃO DECLARO QUE A APROVAÇÃO DESTA PROJETO NÃO IMPLICA POR PARTE DA PREFEITURA NÃO DIREITO DE POSSE DO TERRENO		
VIDE DESENHO		THIAGO VAREJÃO FONTOURA
QUADRO DE ÁREAS		RESPONSÁVEL TÉCNICO PELO LEVANTAMENTO ANTÔNIO CARLOS SILVEIRA COELHO ENGENHEIRO CIVIL - CREA: 060149384-4
ESPECIFICAÇÕES	ÁREAS (M²)	
ÁREA TOTAL	5.725,01M	
A.R.T.: 94282720020194065		
SECRETARIA MUNICIPAL DE OBRAS PREFEITURA MUNICIPAL DE PIRACICABA PROJETO APROVADO <i>9956/09</i> <i>02/12/02</i> Engº Miguel/Braf. C. Figueiredo Deplo. de Controle e Fiscalização		
<i>Calçada 1.433 / 2.003</i>		
335-		