


N-V-2

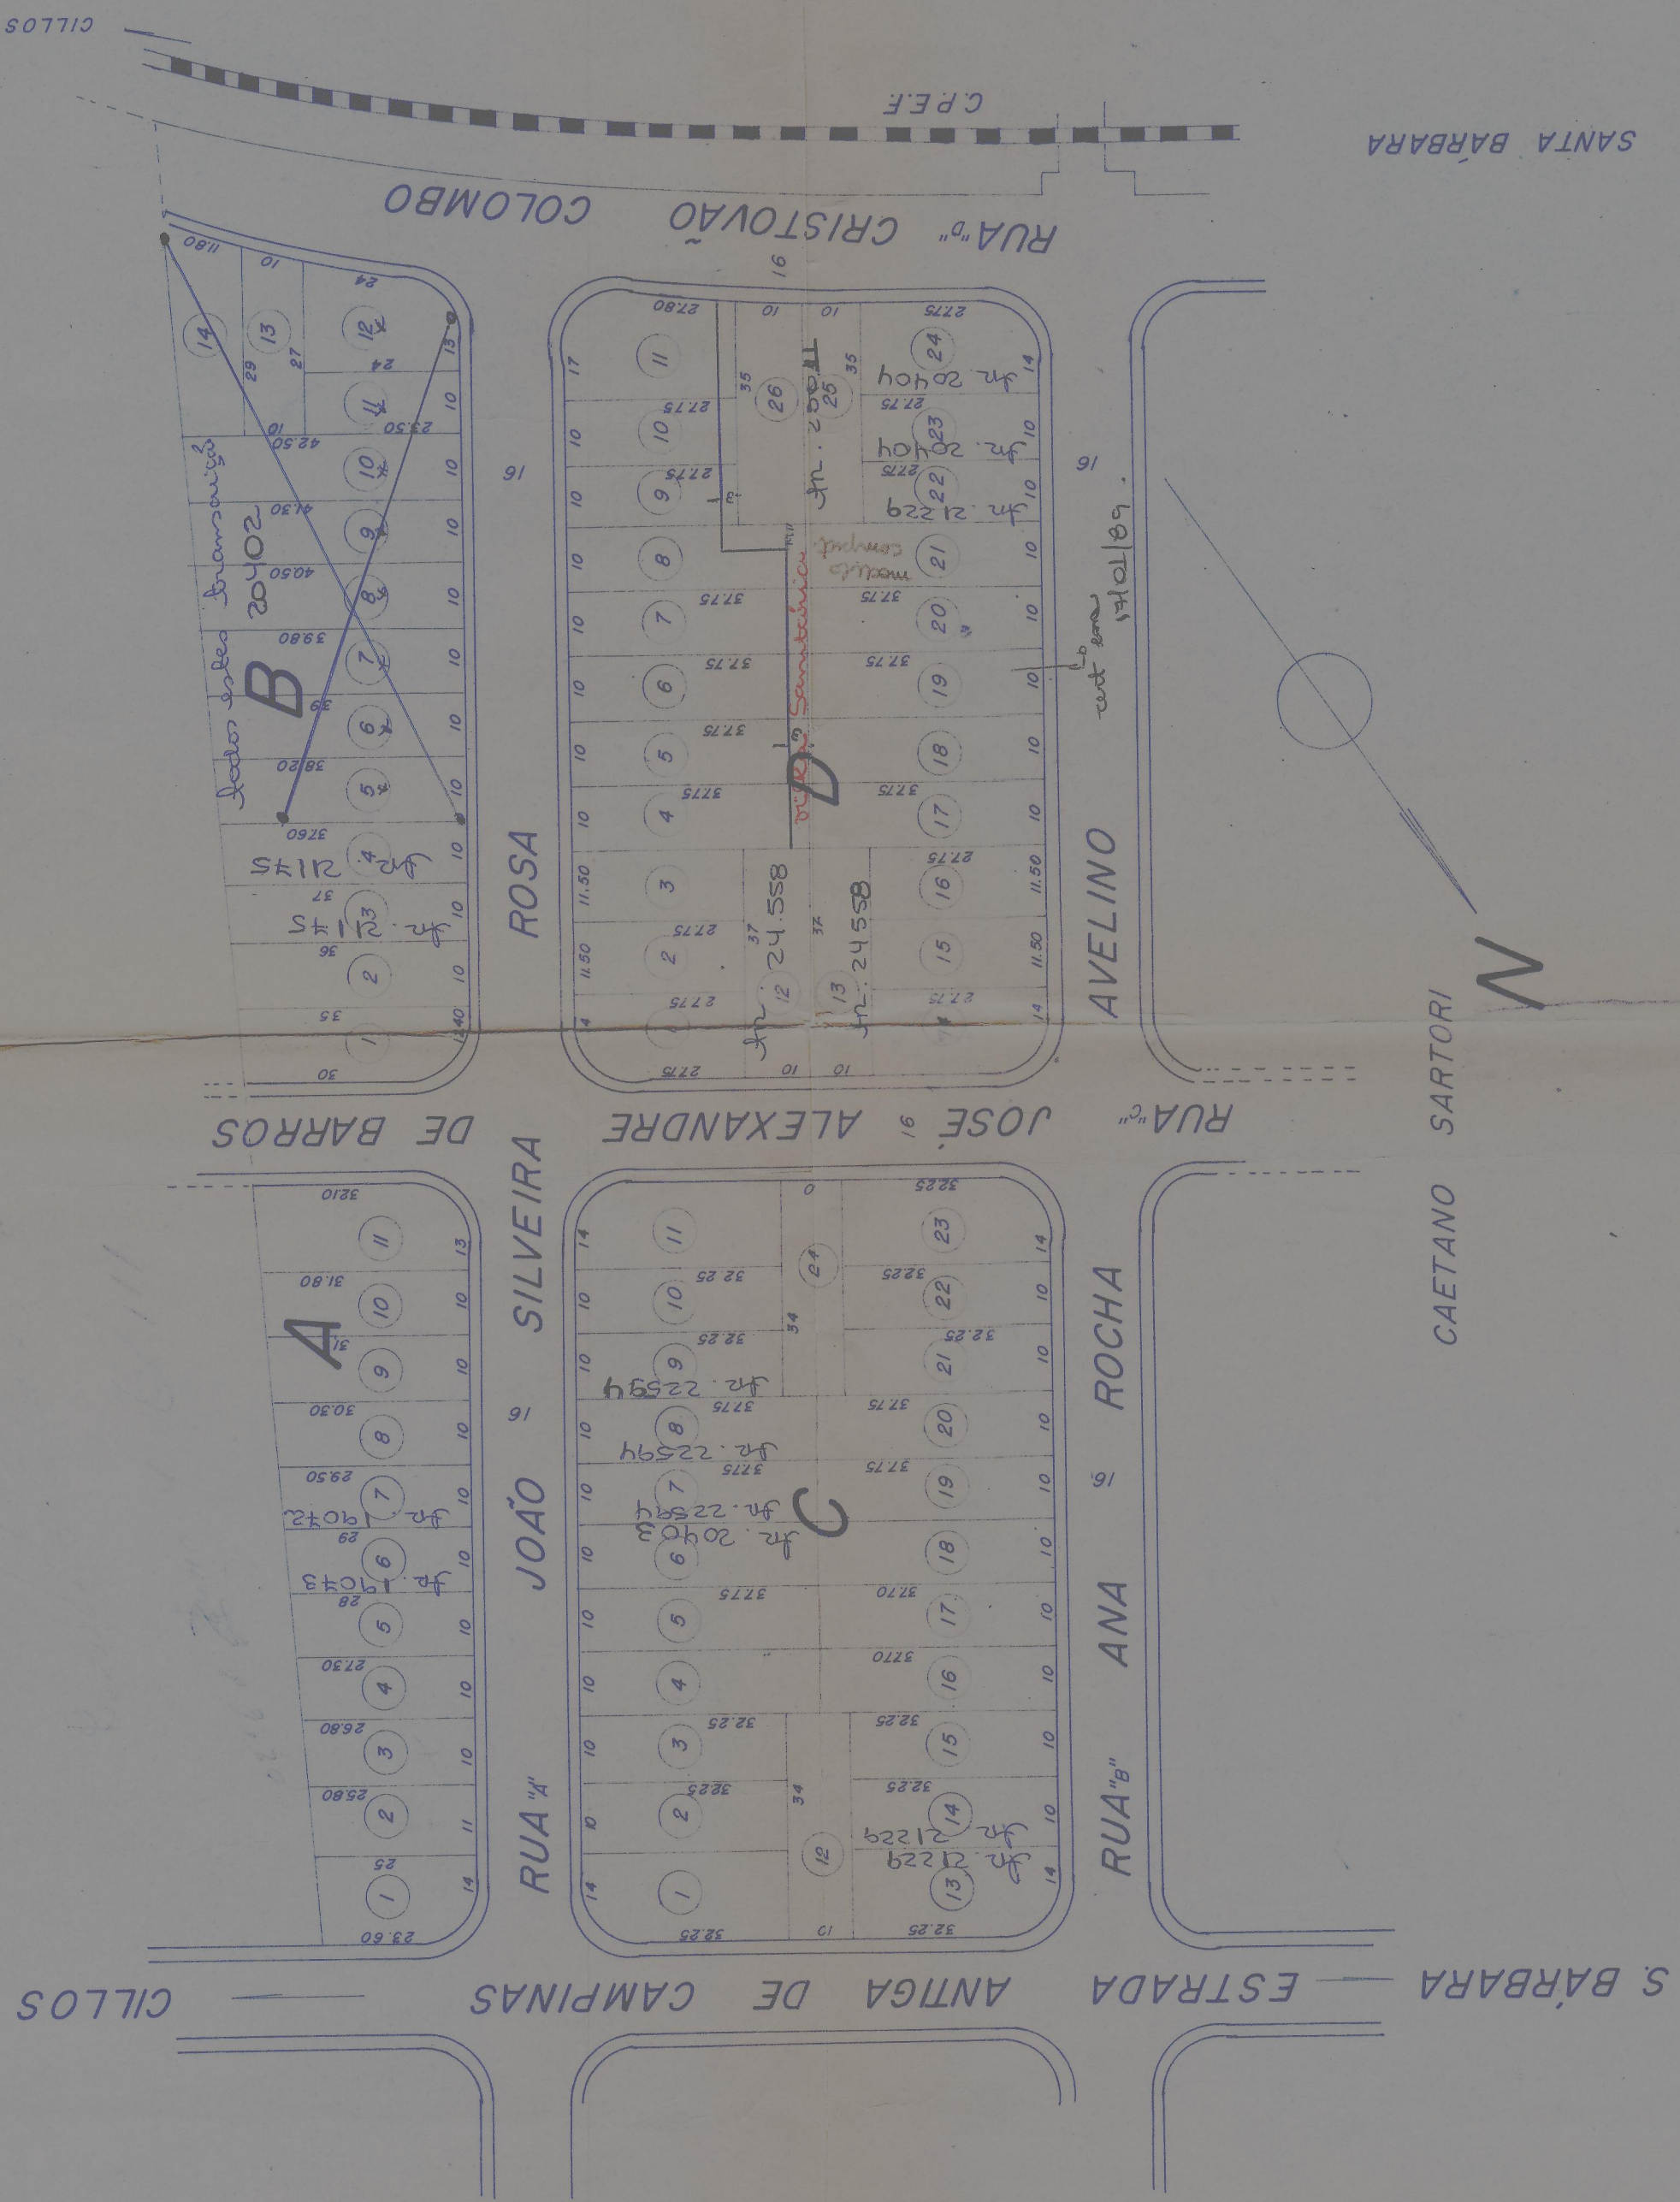

IRMAOS CILLOS

PLANTA ARRUAAMENTO E LOTEAMENTO

ARRUAAMENTO E LOTEAMENTO

"JARDIM BELA VISTA"

SANTA BARBARA D'ESTE

ZELINO NERO

mao Matheus e oia
dezenove - Buiado Louco

| ÁREAS | |
|--------|-------------------------|
| RUA | 4160,00 m ² |
| A | 4112,00 |
| B | 1736,00 |
| C | 2448,00 |
| D | 3347,50 |
| QUADRA | 5080,00 |
| A | 8841,30 |
| B | 9211,70 |
| C | 38938,50 m ² |
| D | |
| TOTAL | |

AR 14720

ORIGINAL Nº 89

PLANTA APROVADA EM 23/02/53 POR OLAVO M MACKNIGHT
COPIADA DA PLANTA APROVADA EM 10/07/78 POR JOSE PEDRO PREZOTTO JR