

JARDIM "NOSSA SENHORA DA APARECIDA"


PROP. SR. ALCIDES PINTO

DISTRITO DE SALTINHO - Séde

PIRACICABA

ESCALA 1:1.000

LOCALIZAÇÃO

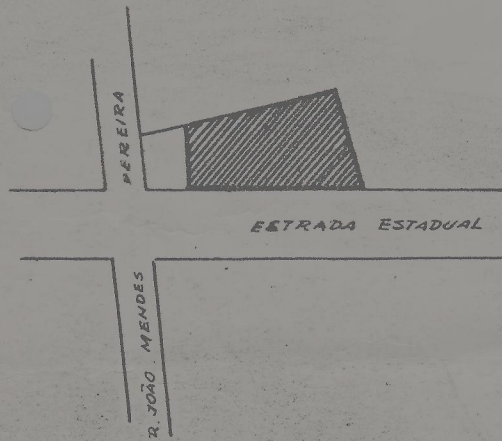

DECLARAÇÃO

Declaro que a aprovação deste projeto por parte da Prefeitura, não implica no reconhecimento do direito de propriedade do terreno

PIRACICABA, 15 DE OUTUBRO DE 1960


*Alcides Pinto*  
Proprietário

*Fausto Fonseca Filho*  
Fausto Fonseca Filho - Eng. Civil - C.R.E.A. 266

ÁREA

DOS LOTES..... 9.475,00 m<sup>2</sup>  
DAS RUAS..... 7.930,00 m<sup>2</sup>  
RESIDUAL..... 1.260,00 m<sup>2</sup>  
TOTAL..... 18.665,00 m<sup>2</sup>

PREFEITURA MUNICIPAL  
DEPARTAMENTO DE OBRAS E VIAÇÃO  
Pirac. 10 / 1 / 19  
*Lyso B. Sany*

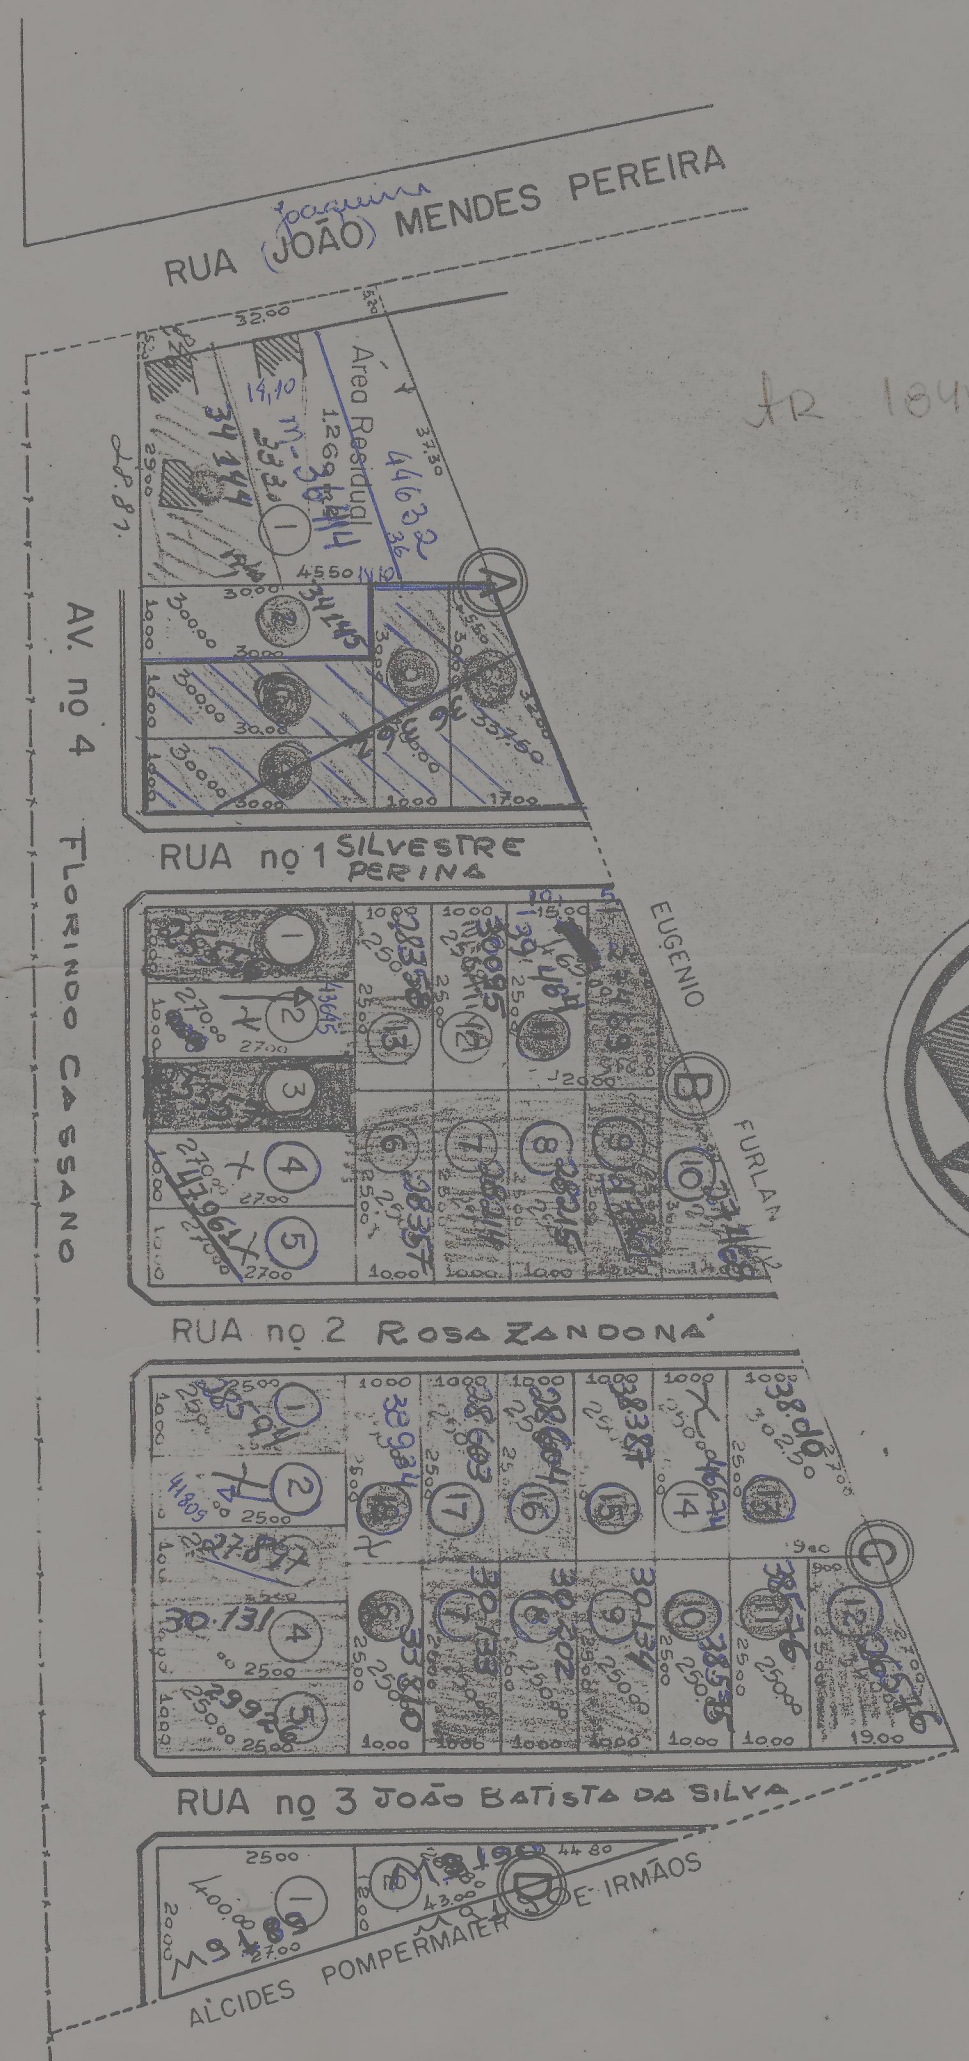

PARA TIETE

ESTRADA ESTADUAL

PARA PIRACICABA