


8/12 - Vila São Paulo

Jr. 13.295

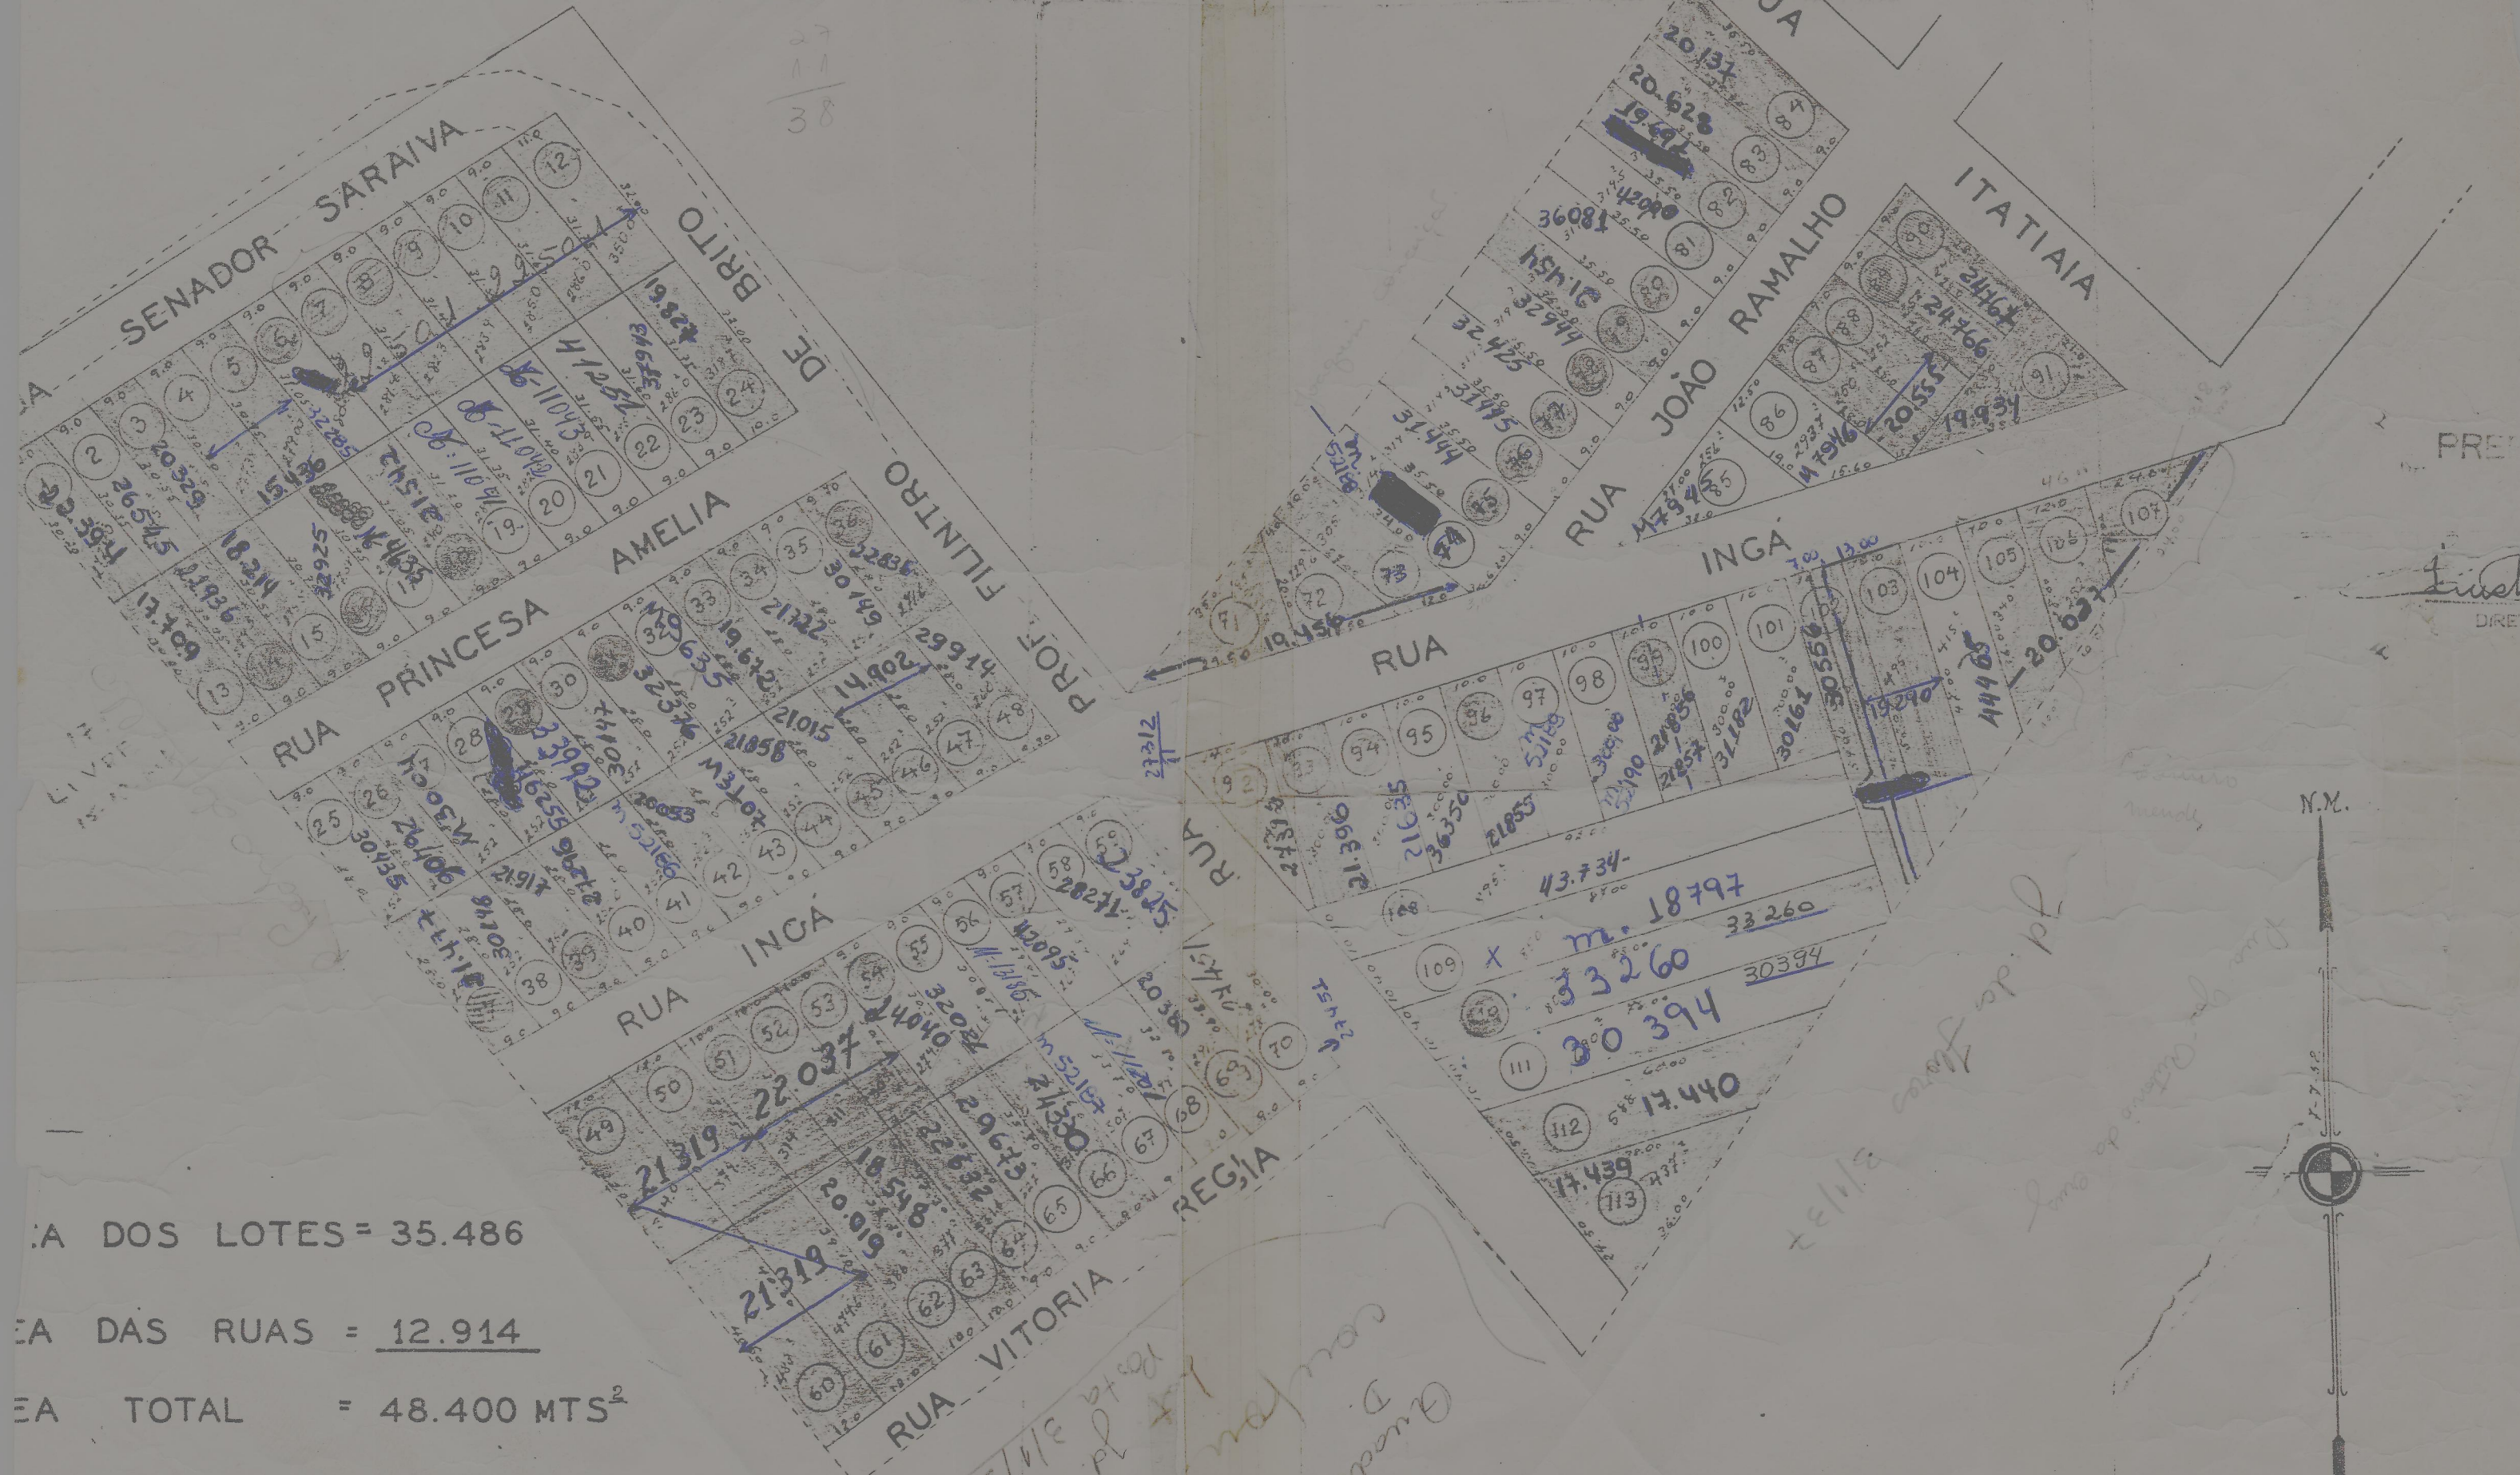

ÁREA DOS LOTES = 35.486  
 ÁREA DAS RUAS = 12.914  
 ÁREA TOTAL = 48.400 MTS<sup>2</sup>

Quadra  
 D. Guedes  
 Lote 107  
 Rua da Vila São Paulo  
 8/12

Levantamento feito em 01/07/91  
 Faltou alienar os seguintes lotes:  
 41, 67, 74, 97 e 98 - f. verde  
 52166 e 52190 - f. verde



ESC