


Mari Nazareth Chaves do Val
 AVENIDA RPOSO TAVARES

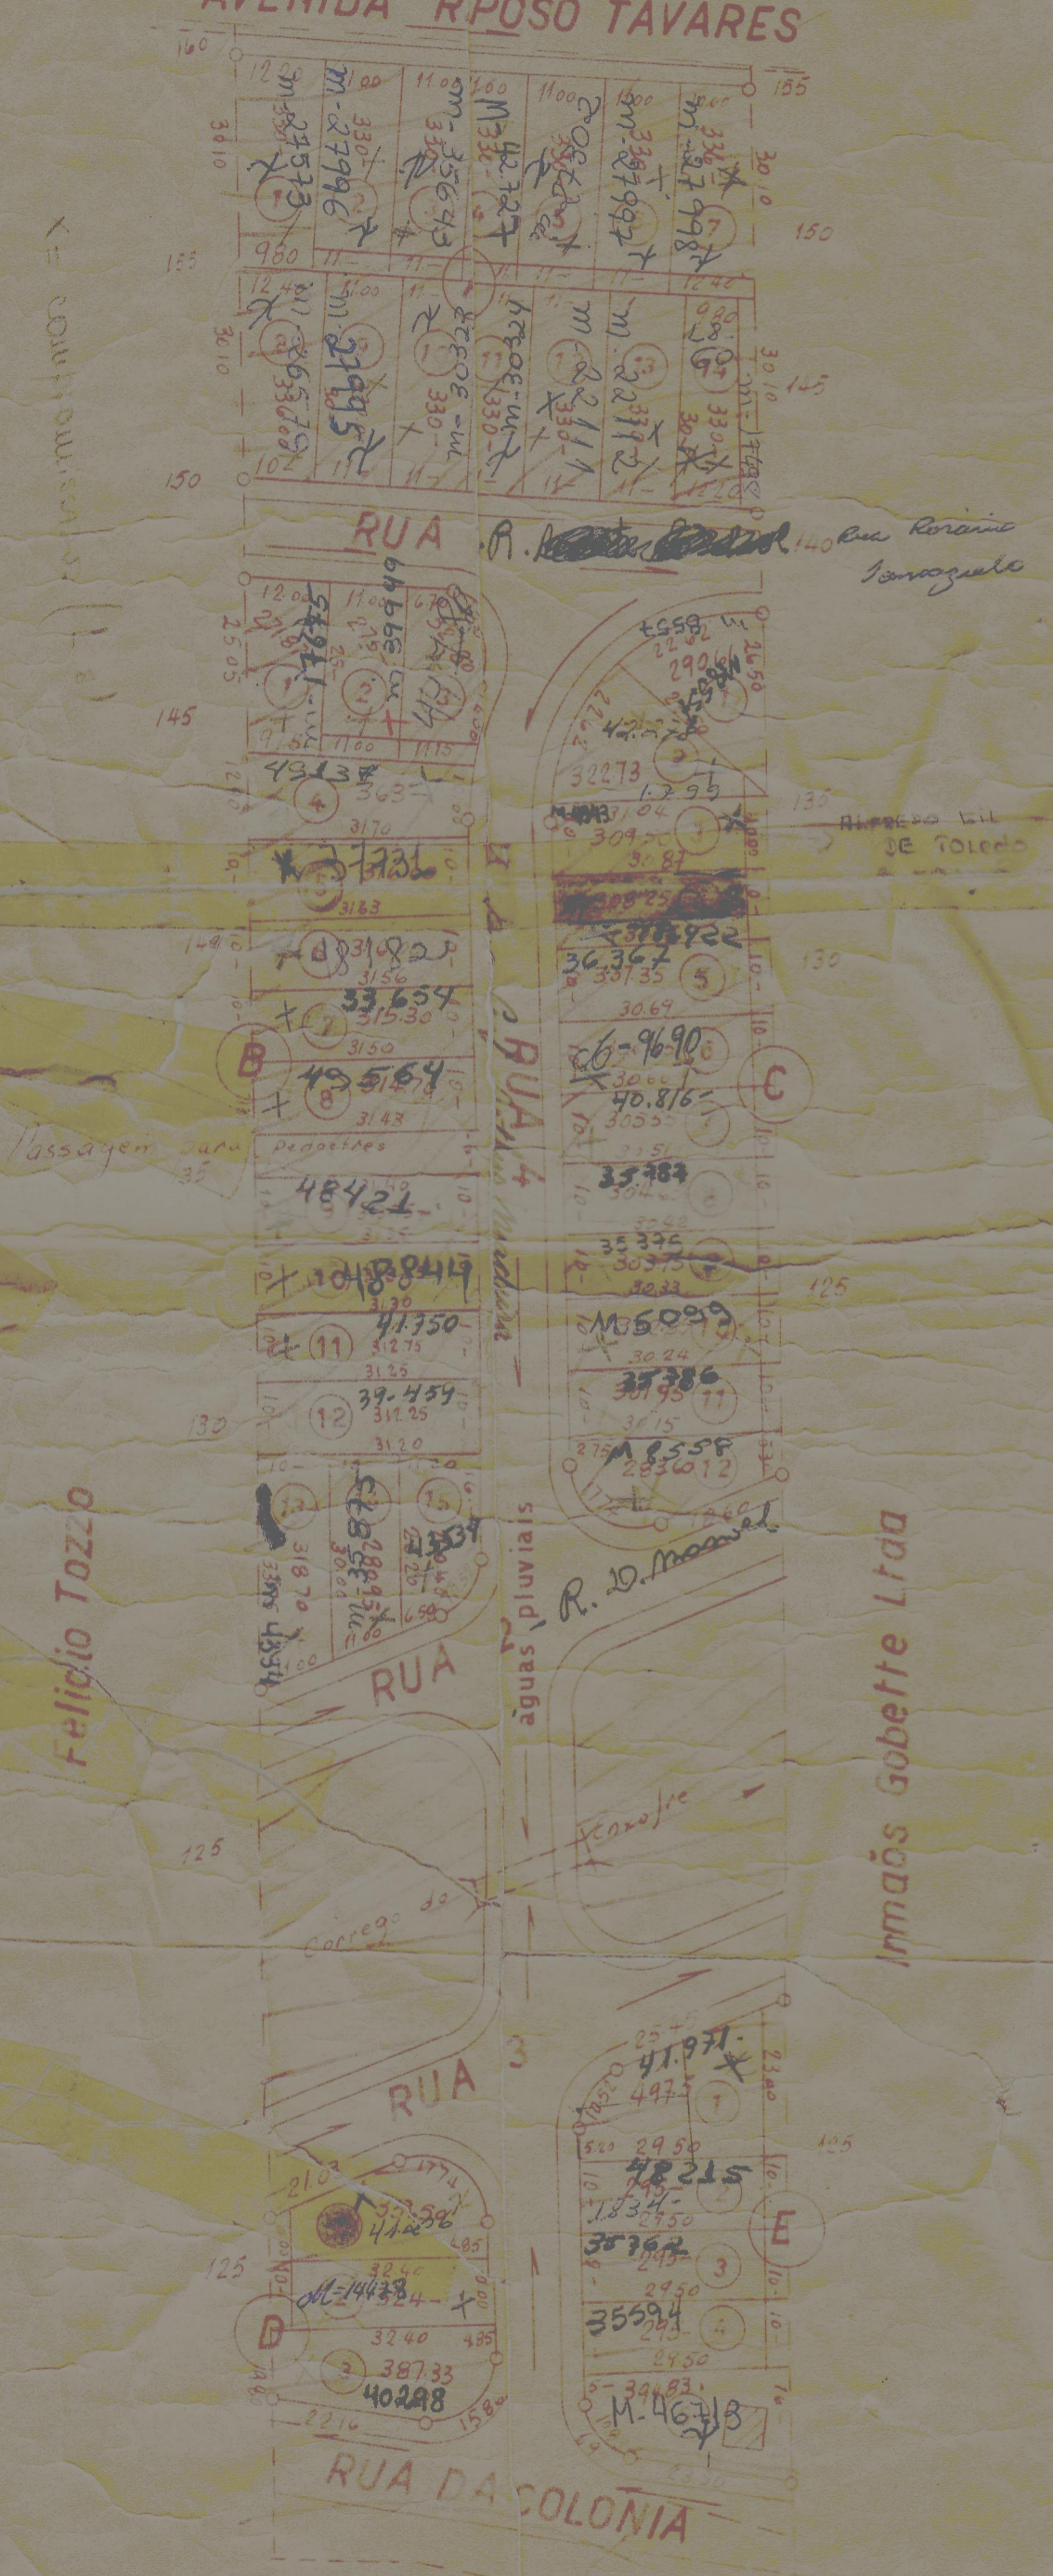

João Pacheco e Chaves, assistido por Ruth de Aguiar Pacheco e Chaves, regime separação de bens antes do lei
 etc: 006.447.498/49 - etc
 008.393.058/72 - etc

Ar 15172 -
 Chaves Act 2

PREFEITURA MUNICIPAL
 DEPARTAMENTO DE OBRAS E VIACÃO
APPROVADA
 Pirac / / 195
João Pacheco Chaves
 DIRETOR DO D.O.V.


PLANTA DE LOTEAMENTO

VILA CRISTINA

PROPRIETARIO: JOÃO PACHECO CHAVES

PIRACICABA

ESCALA 1:1000

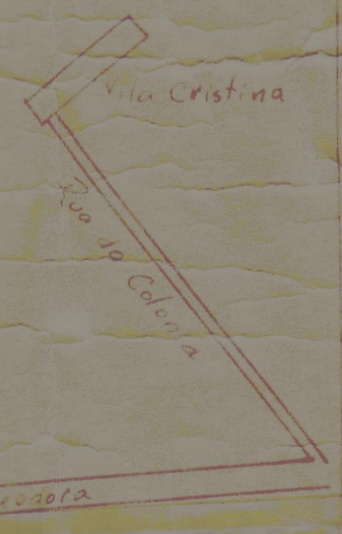

Declaro que a aprovação do projeto, não implica no reconhecimento por parte da Prefeitura, do direito de propriedade do terreno

2) *João Pacheco Chaves*
 Proprietario
 3) *Carlyn José D'Área*
 Engenheiro CREA 7471

AREAS m²

Das lotes	15731.33
Das ruas	7953.16
Das praças	2781.20
Das passagens	188.49
Residual	248.25
Total	26542.43



Piracicaba, 22 de março 1956