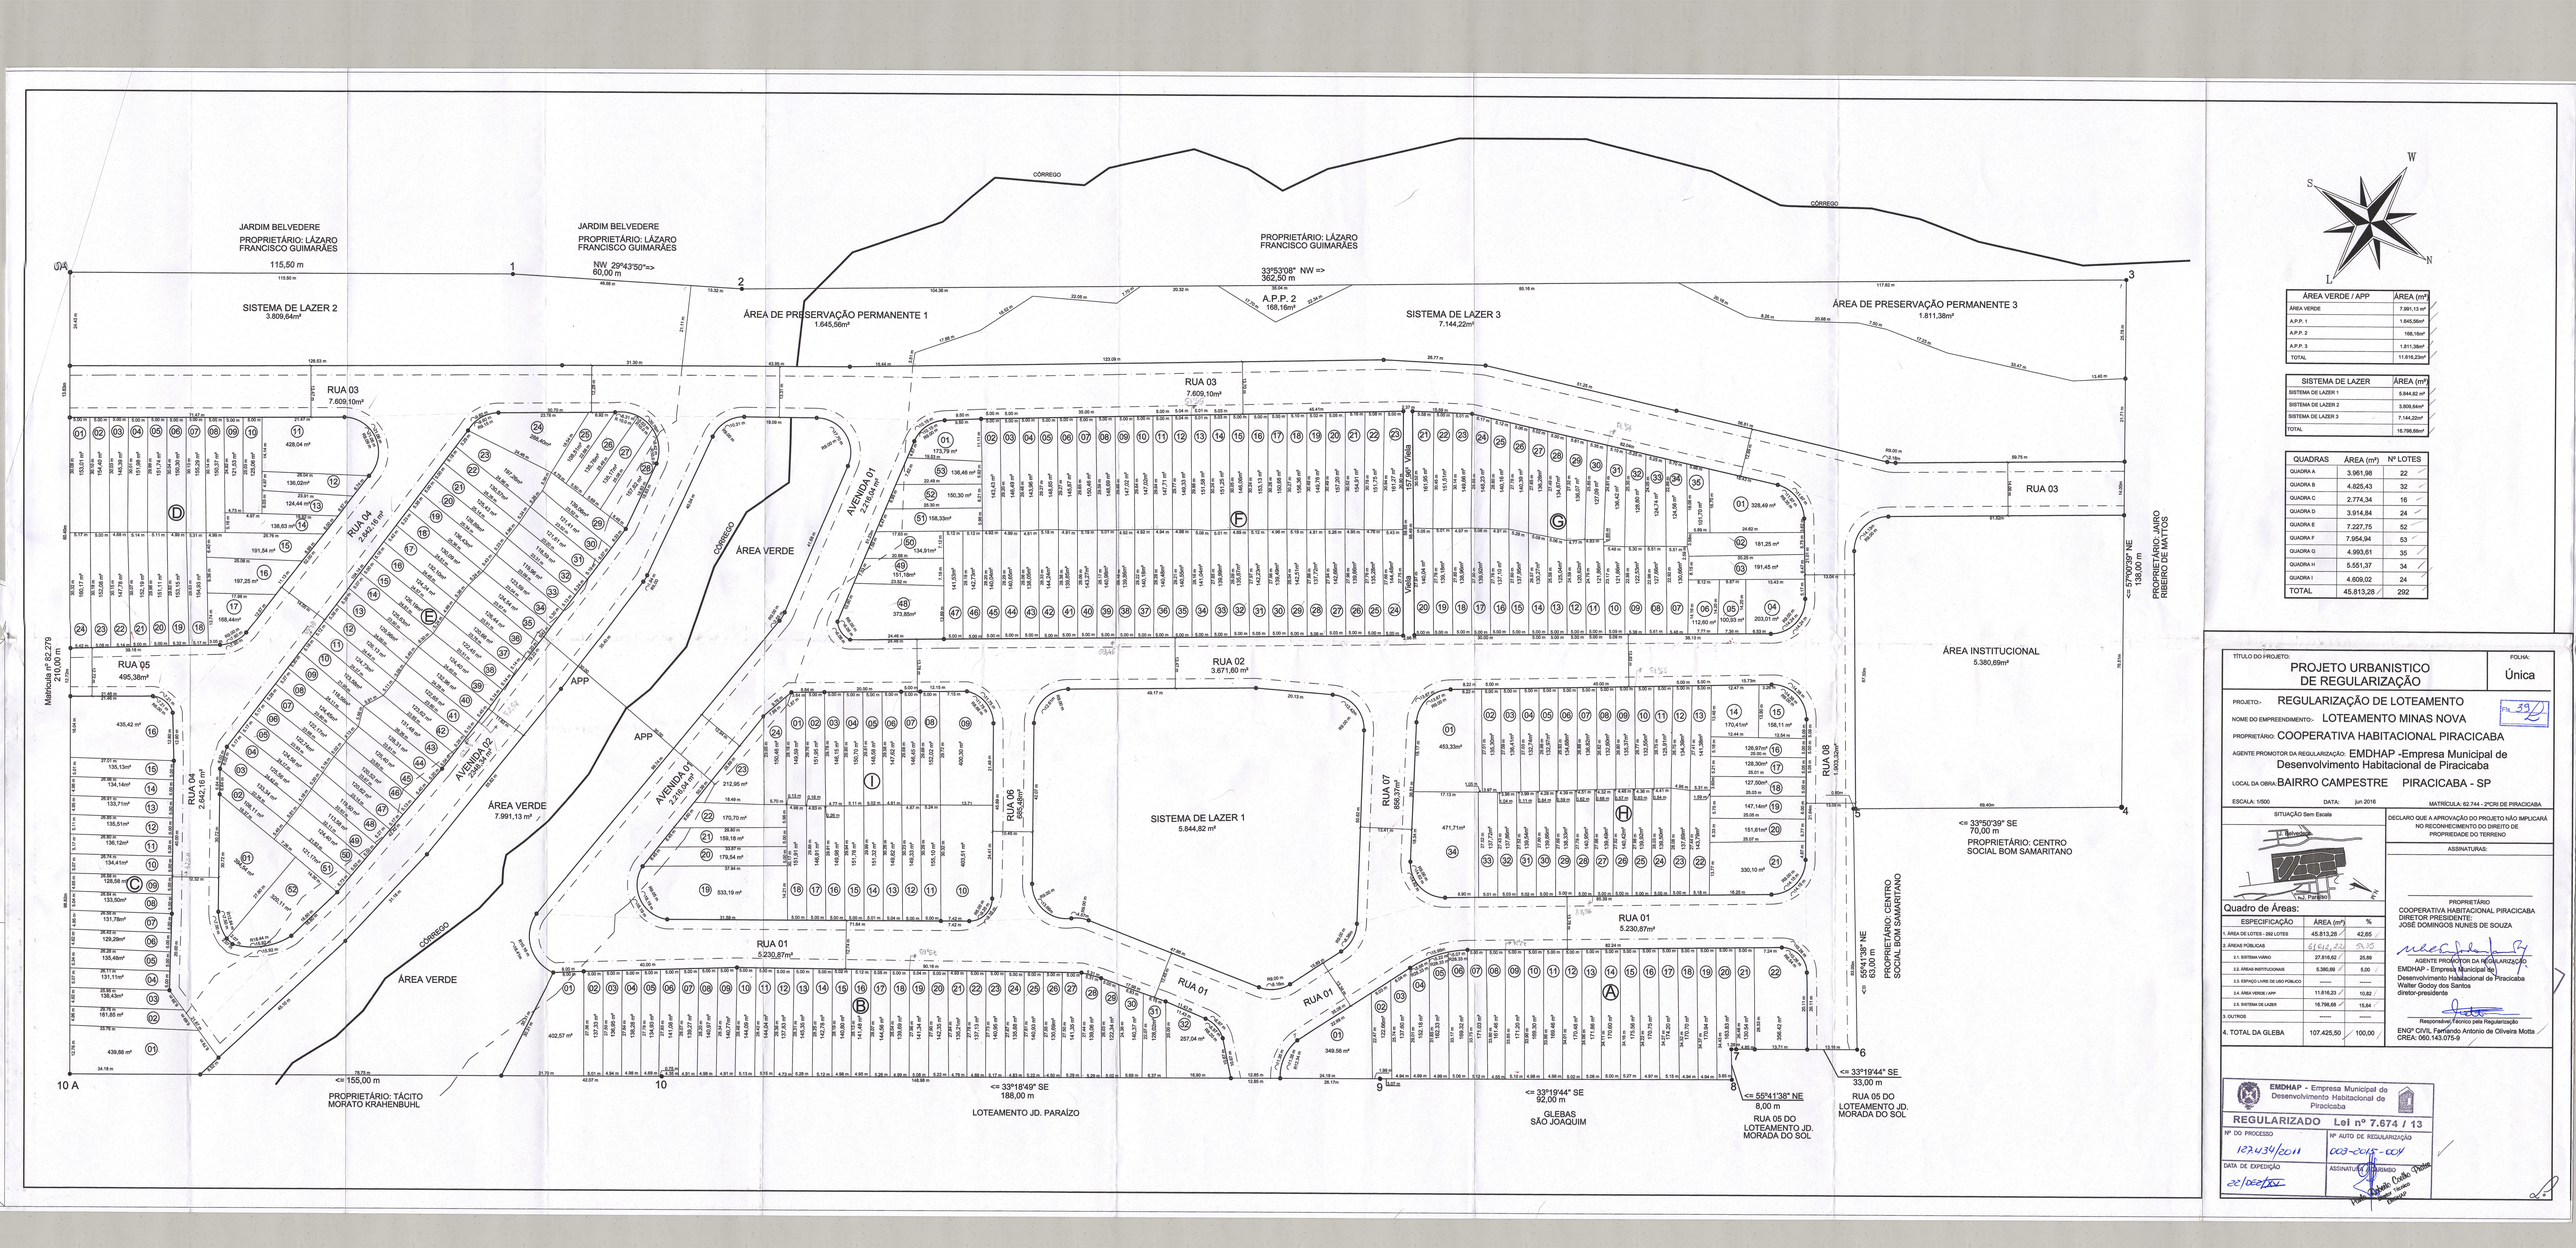

ÁREA VERDE / APP	ÁREA (m²)
ÁREA VERDE	7.991,13 m²
A.P.P. 1	1.645,56m²
A.P.P. 2	168,16m²
A.P.P. 3	1.811,38m²
TOTAL	11.616,23m²

SISTEMA DE LAZER	ÁREA (m²)
SISTEMA DE LAZER 1	5.844,82 m²
SISTEMA DE LAZER 2	3.809,64m²
SISTEMA DE LAZER 3	7.144,22m²
TOTAL	16.798,68m²

QUADRAS	ÁREA (m²)	Nº LOTES
QUADRA A	3.961,98	22
QUADRA B	4.625,43	32
QUADRA C	2.774,34	16
QUADRA D	3.914,84	24
QUADRA E	7.227,75	52
QUADRA F	7.954,94	53
QUADRA G	4.993,61	35
QUADRA H	5.551,37	34
QUADRA I	4.609,02	24
TOTAL	45.813,28	292

TÍTULO DO PROJETO:
PROJETO URBANISTICO DE REGULARIZAÇÃO

FOLHA: Única

PROJETO: REGULARIZAÇÃO DE LOTEAMENTO

NOME DO EMPREENDIMENTO: LOTEAMENTO MINAS NOVA

PROPRIETÁRIO: COOPERATIVA HABITACIONAL PIRACICABA

AGENTE PROMOTOR DA REGULARIZAÇÃO: EMDHAP -Empresa Municipal de Desenvolvimento Habitacional de Piracicaba

LOCAL DA OBRA: BAIRRO CAMPESTRE PIRACICABA - SP

ESCALA: 1/500 DATA: jun 2016 MATRÍCULA: 82.744 - 2ºCRI DE PIRACICABA

FLS. 39

SITUAÇÃO Sem Escala

DECLARO QUE A APROVAÇÃO DO PROJETO NÃO IMPLICARÁ NO RECONHECIMENTO DO DIREITO DE PROPRIEDADE DO TERRENO

ASSINATURAS:

PROPRIETÁRIO
COOPERATIVA HABITACIONAL PIRACICABA
DIRETOR PRESIDENTE:
JOSÉ DOMINGOS NUNES DE SOUZA

AGENTE PROMOTOR DA REGULARIZAÇÃO
EMDHAP - Empresa Municipal de Desenvolvimento Habitacional de Piracicaba
Walter Godoy dos Santos
diretor-presidente

Responsável Técnico pela Regularização
ENGº CIVIL Fernando Antonio de Oliveira Motta
CREA: 060.143.075-9

Quadro de Áreas:

ESPECIFICAÇÃO	ÁREA (m²)	%
1. ÁREA DE LOTES - 292 LOTES	45.813,28	42,65
2. ÁREAS PÚBLICAS	61.611,82	57,35
2.1. SISTEMA VIÁRIO	27.816,62	25,89
2.2. ÁREAS INSTITUCIONAIS	5.380,69	5,00
2.3. ESPAÇO LIVRE DE USO PÚBLICO	-----	-----
2.4. ÁREA VERDE / APP	11.616,23	10,82
2.5. SISTEMA DE LAZER	16.798,68	15,64
3. OUTROS	-----	-----
4. TOTAL DA GLEBA	107.425,50	100,00

EMDHAP - Empresa Municipal de Desenvolvimento Habitacional de Piracicaba

REGULARIZADO Lei nº 7.674 / 13

Nº DO PROCESSO	Nº AUTO DE REGULARIZAÇÃO
123434/2011	003-2015-004
DATA DE EXPEDIÇÃO	ASSINATURA E CARIMBO
20/05/2015	Pedro Pablo Cortes Pereira Diretor Técnico