


PLANTA DO LOTEAMENTO DA CHACARA SANTO ANDRÉ

PROPRIEDADE DO SR. ANDRÉ TARSIA
PIRACICABA

68 lotes - 6.800,00
730,00
7.500,00

ESCALA - 1:1.000

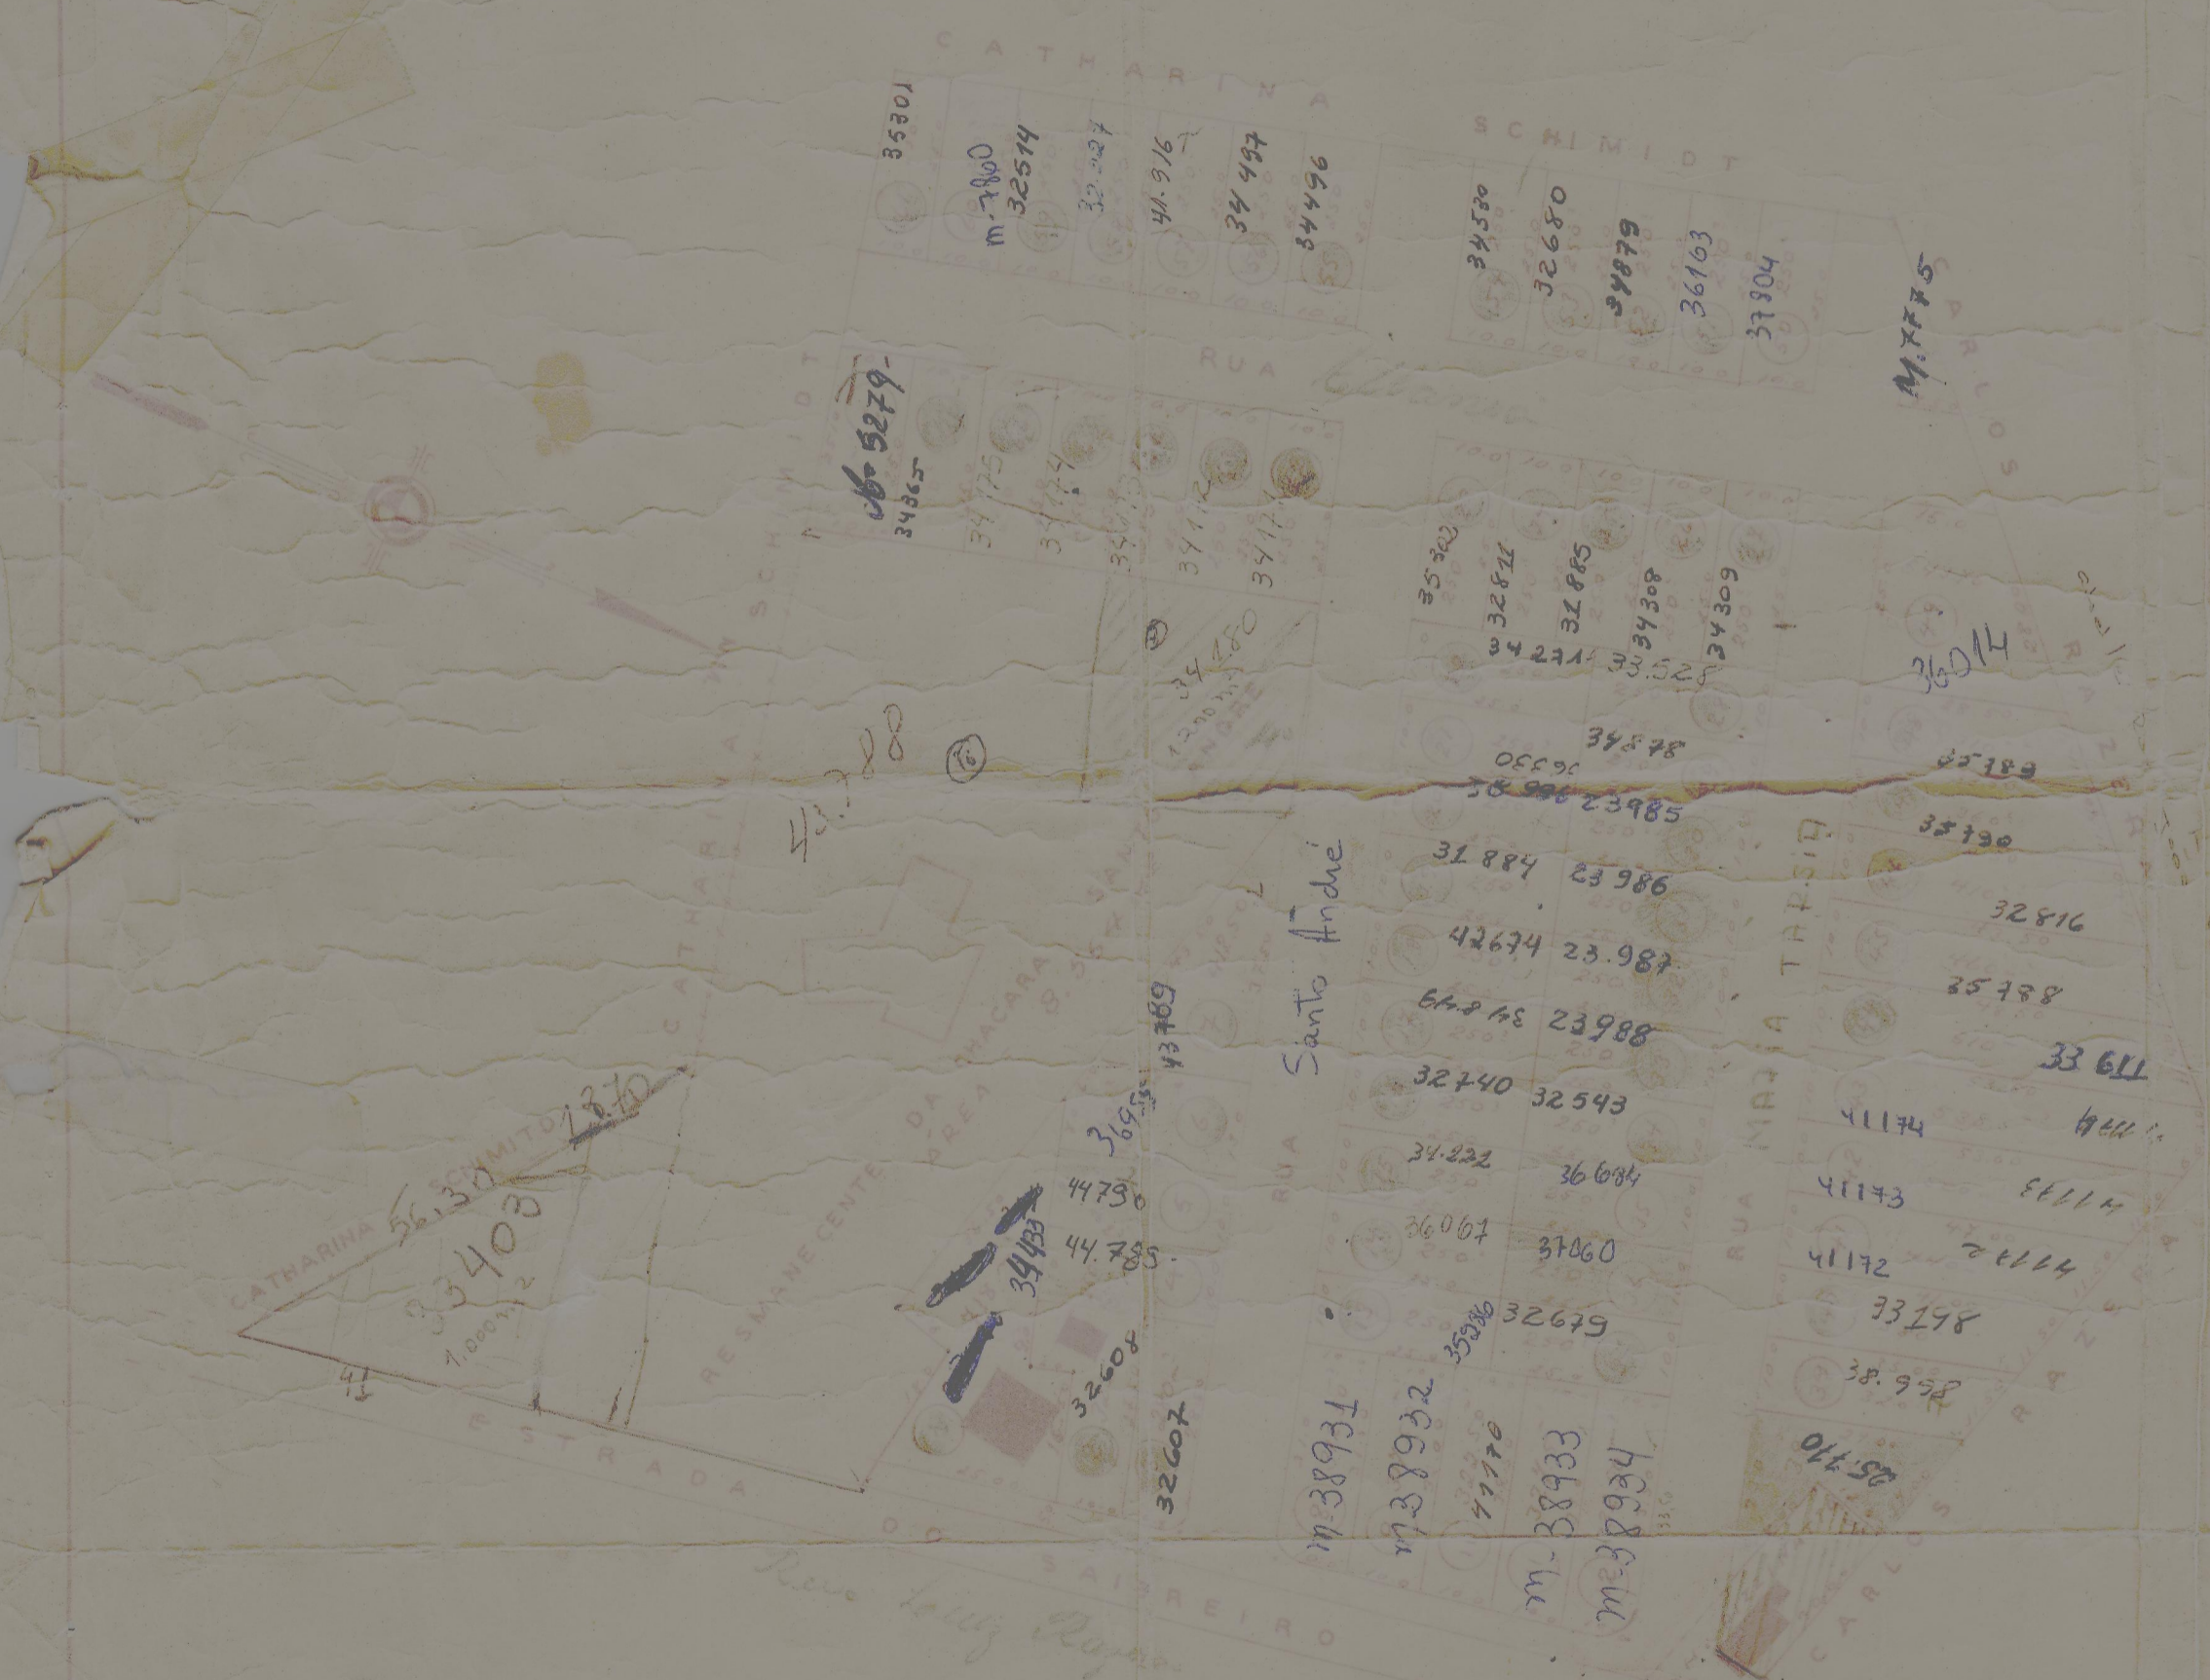

8449, 7930, 20437
Vinculada
Imposto de 1960
M. TARSIA
PRZEIROS

Justo Diniz, M.
Eng Civil - cart. n.º 266 - C.P.F.A.

ÁREA DOS LOTES = 20.346,70 m²
23940 - ÁREA DAS RUAS = 7.389,00 m²
ÁREA TOTAL = 27.735,70 m²

TOLETA DE ENTRAÇÃO
Pisco 14/3/1960
Lvo S. Faria
DIRETOR DO D.O.V.

transmissão
7930
8449
20437