

PLANTA DE LOTEAMENTO DO TERRENO
 DE PROPRIEDADE DE FREDERICO FURLAN E OUTROS
 BAIRRO SAIBREIRO — ZONA SUBURBANA
 PIRACICABA


Prefeitura Municipal

L.O.V.

O presente loteamento foi aprovado
 pelos Processos n.ºs 1561 de 1955,
 2371 de 1957 e 2951 de 1960.
 Piracicaba, 13 de Fev. de 1.961

Lyrio B. Fery
 DIRETOR DO D.C.V.

ESCALA — 1:1.000

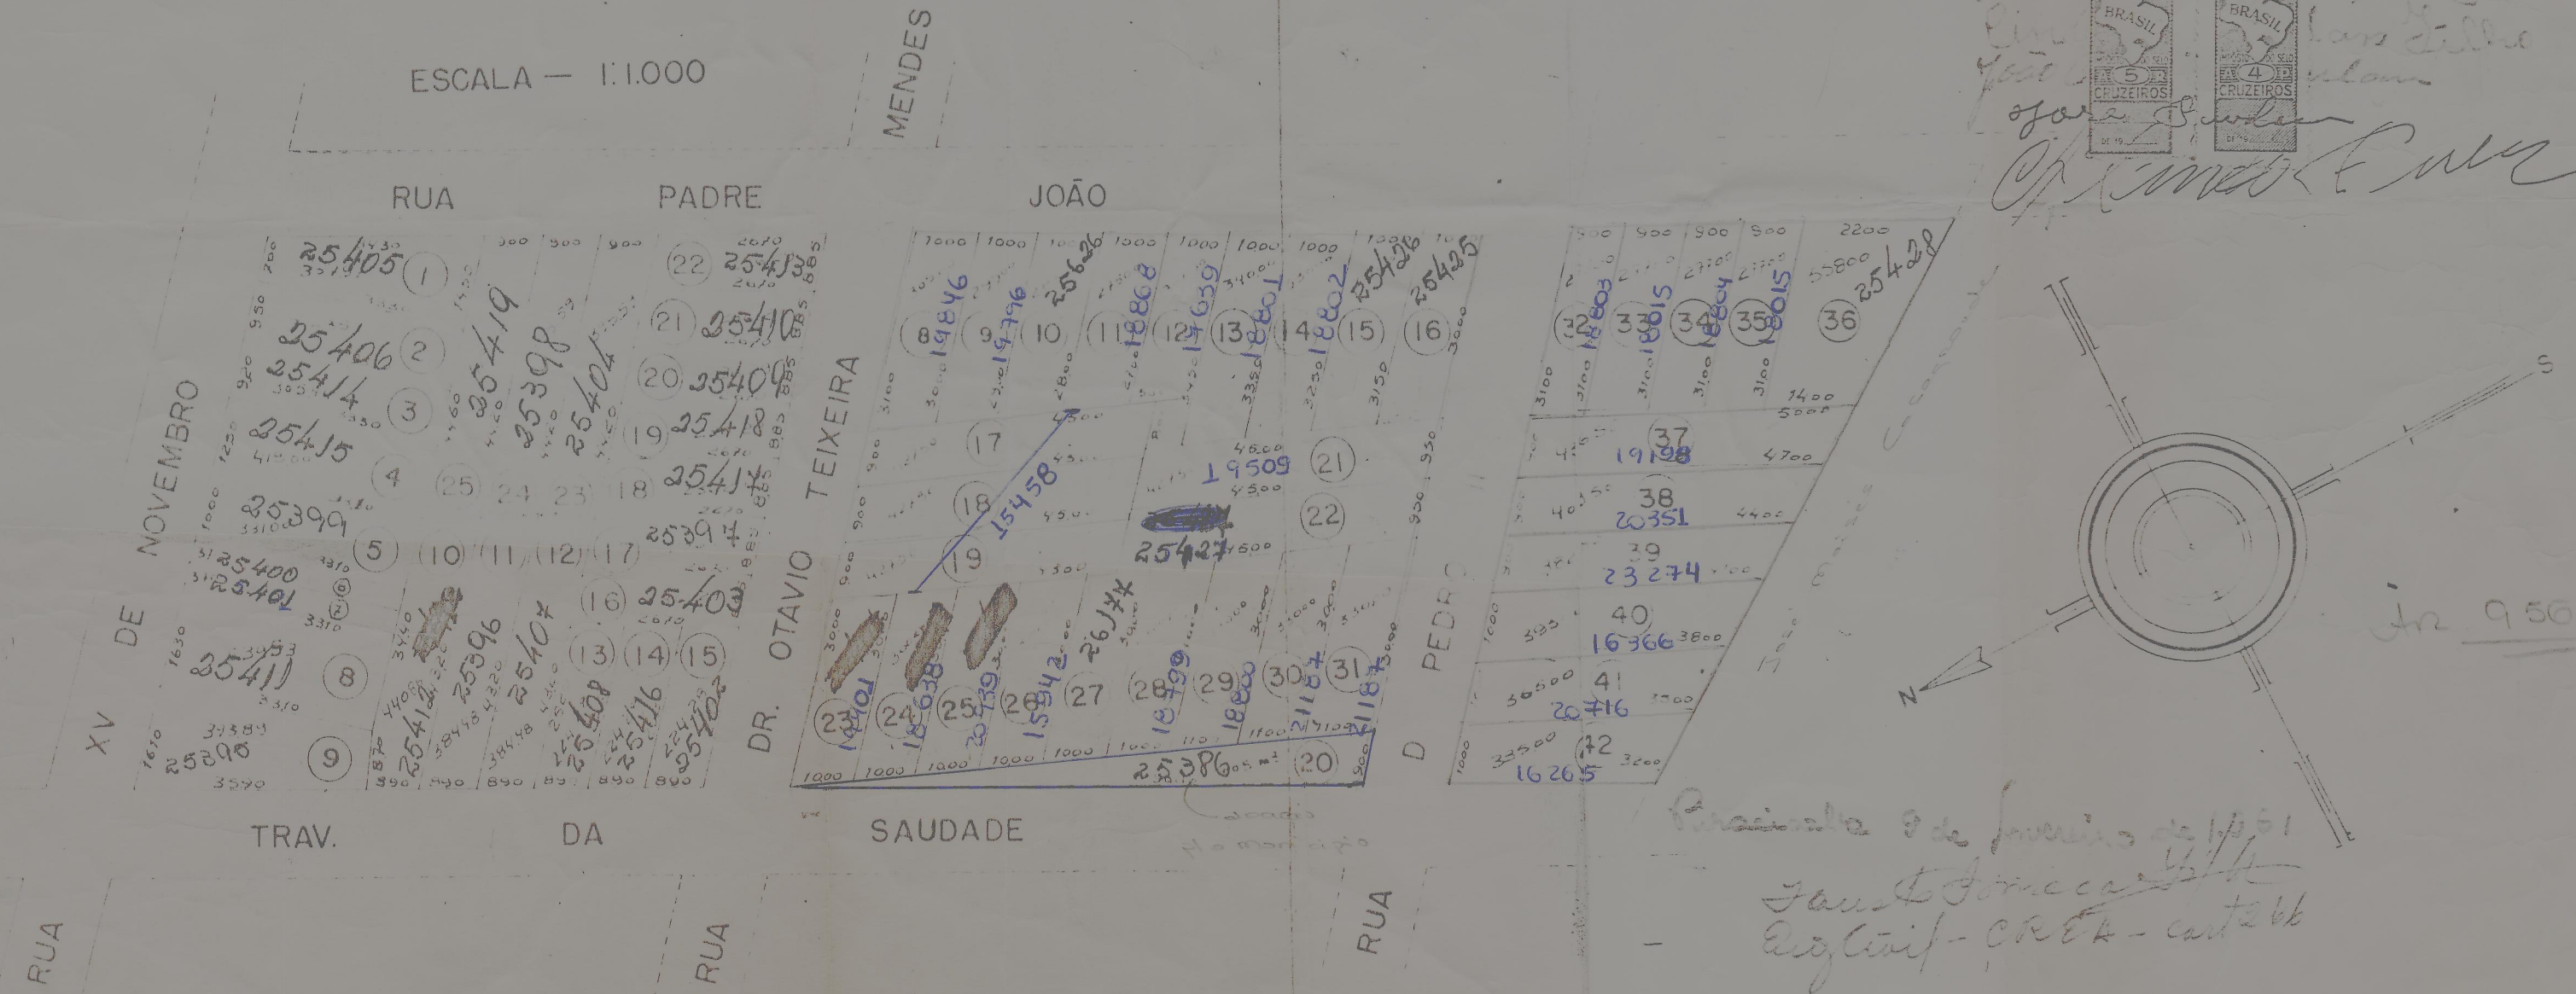

Pracisada 9 de Junho de 1961
Fant. Tomica
Eng. Civil - CR 14 - cart. 66