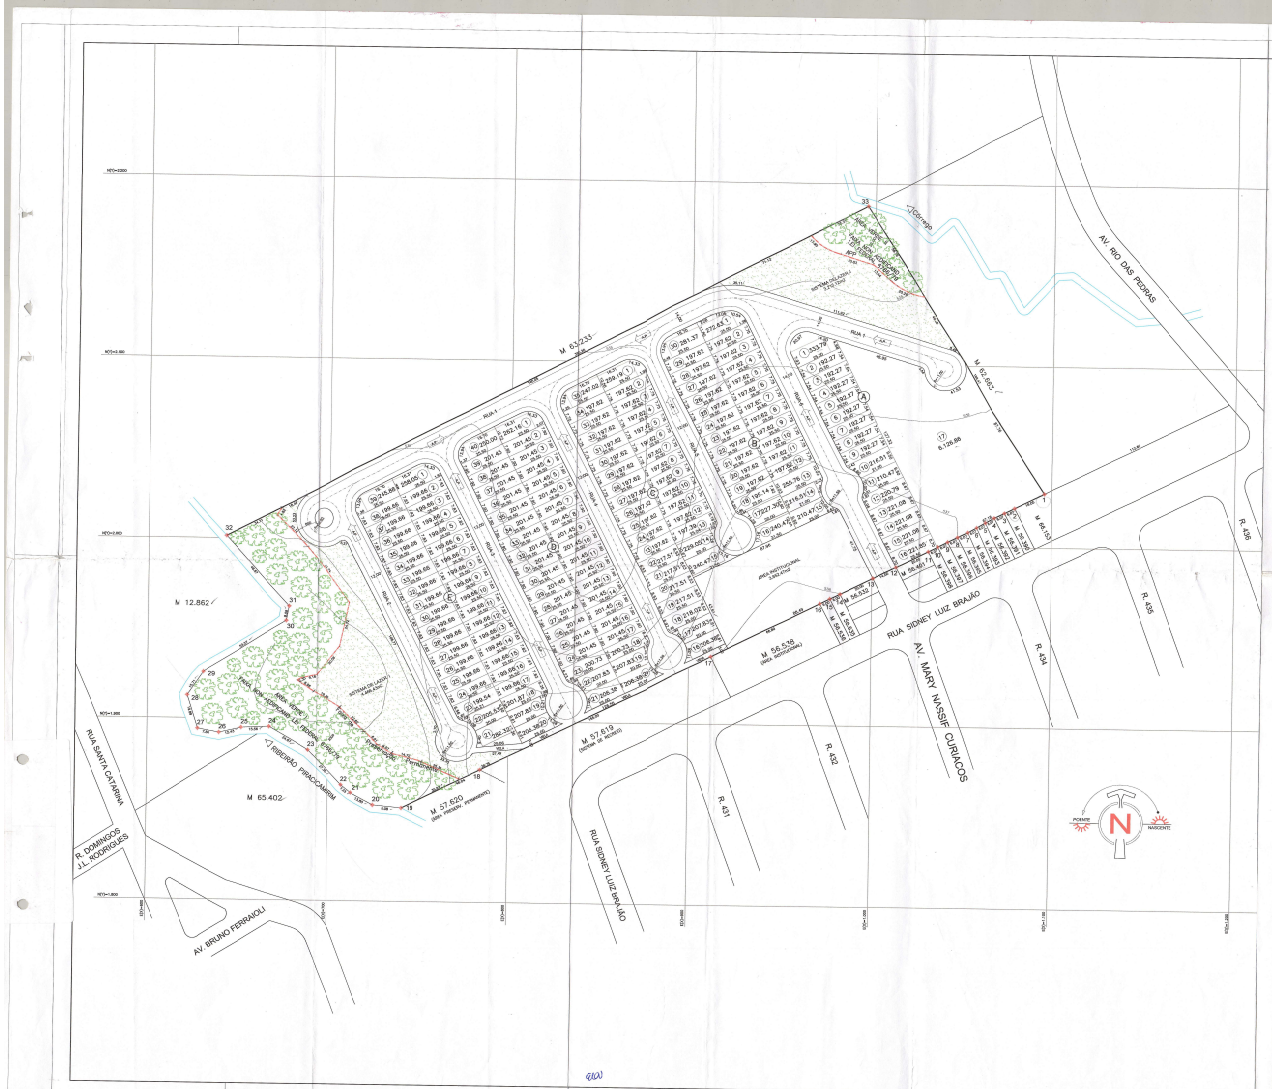

TERRENO ÁREA TOTAL = 76.000,00 m² / MATRÍCULA Nº 87.445				
ESTAÇÃO	VANTE	AZIMUTE	DISTÂNCIA (m)	CONFRONTANTES
1	2	243°13'35"	19.50	Mat. 87.721
2	3	243°13'35"	6.97	Mat. 98.306
3	4	243°13'35"	6.97	Mat. 98.301
4	5	243°13'35"	6.97	Mat. 98.382
5	6	243°13'35"	6.97	Mat. 98.383
6	7	243°13'35"	6.97	Mat. 98.384
7	8	243°13'35"	6.97	Mat. 55.385
8	9	243°13'35"	6.97	Mat. 55.386
9	10	243°13'35"	6.97	Mat. 55.387
10	11	243°13'35"	6.97	Mat. 98.388
11	12	243°13'35"	20.00	Mat. 98.481
12	13	243°13'35"	14.89	Av. Mary N. Curiacos
13	14	243°13'35"	30.00	Mat. 58.532
14	15	243°13'35"	6.00	Mat. 58.533
15	16	243°13'35"	6.00	Mat. 55.535
16	17	243°13'35"	66.80	Mat. 98.533
17	18	243°13'43"	109.30	Mat. 87.619
18	19	243°14'25"	49.04	Mat. 87.620
19	20	53°13'43"	8.09	
20	21	298°23'55"	10.83	
21	22	308°09'48"	7.33	Mat. 66.402
22	23	314°28'13"	27.35	
23	24	308°04'26"	24.87	
24	25	297°28'12"	16.66	
25	26	298°25'26"	12.43	
26	27	300°10'17"	7.06	
27	28	327°55'51"	10.50	Mat. 12.862
28	29	34°15'14"	15.71	
29	30	57°11'40"	10.27	
30	31	1°51'46"	8.08	
31	32	51°07'43"	49.87	
32	33	89°57'57"	365.36	Mat. 53.233
33	1	143°58'31"	180.47	Mat. 53.903

OBSERVAÇÕES

- RAIO MÍNIMO DE CURVATURA DAS RUAS = 9.00m
- PASSEIO = 2.50m
- LEITO CARROÇÁVEL = 9.00m
- TAMANHO MÍNIMO DOS LOTES = 192,27m2
- SENTIDO DAS ÁGUAS PLUVIAIS

ESPECIFICAÇÕES DAS ÁREAS DAS QUADRAS E NÚMERO DE LOTES		
QUADRA	Nº de LOTES	ÁREA DA QUADRA
A	17	9.531,67m²
B	30	6.251,29m²
C	35	7.220,65m²
D	40	8.138,44m²
E	39	7.996,86m²
T O T A L		
5 QUADRAS.....161 LOTES.....39.188,91m²		

PROJETO URBANÍSTICO

FOLHA ÚNICA

LOTEAMENTO

RECANTO DO PIRACICAMIRIM

PROPRIETÁRIO

ACQUADOM ENGENHARIA E CONSTRUÇÃO LTDA

LOCAL

AV. MARY NASSIF CURIACOS, S/No.
BAIRRO ÁGUA BRANCA - PIRACICABA - SP

LOCALIZAÇÃO S/ ESCALA

DEC.ARAÇÃO

DECLARO QUE A APROVAÇÃO DESTE PROJETO NÃO RECONHECE POR PARTE DA PREFEITURA MUNICIPAL O DIREITO DE PROPRIEDADE DO TERRENO.

PROPRIETÁRIO
ACQUADOM ENGENHARIA E CONSTRUÇÃO LTDA

ÁREAS DA GLEBA

ESPECIFICAÇÃO	ÁREAS (m²)	%
1. Área da Gleba (nº de lotes - 161)	39.188,91	51,00
2. Área Pública		
2.1 - Sistema Viário	16.815,59	22,00
2.2 - Área Institucional (Inclui: urbanos e comuns)	3.802,47	5,00
2.3 - Espaços Livres de Uso Público		
2.3.1 - Área Verde	9.161,49	11,92
2.3.2 - Sistema de Lazer	7.581,55	10,00
3. Obra (especificar)		
4. Área loteada	76.000,00	100,00
5. Área Remanescente		
6. TOTAL DA GLEBA	76.000,00	100,00

AUTOR DO PROJETO E RESP. TÉCNICO
CONSTRUTORA REYKOLD LTDA
Arq. Roberto Alvarez

CREA No.	028.729-3	ART No. 82632009054021218
INSCR. MUNIC.	149454	ESCALA: 1: 000

Prefeitura Municipal de Piracicaba
Secretaria de Obras
Departamento de Controle e Fiscalização
Aprovação Final
Alvará de obra nº 016/09
Em 11/03/09
Engº Civil
Arq. Maria Cristina Ferraz R. Godoy
Depto. de Controle e Fiscalização
CREA 5070183/D