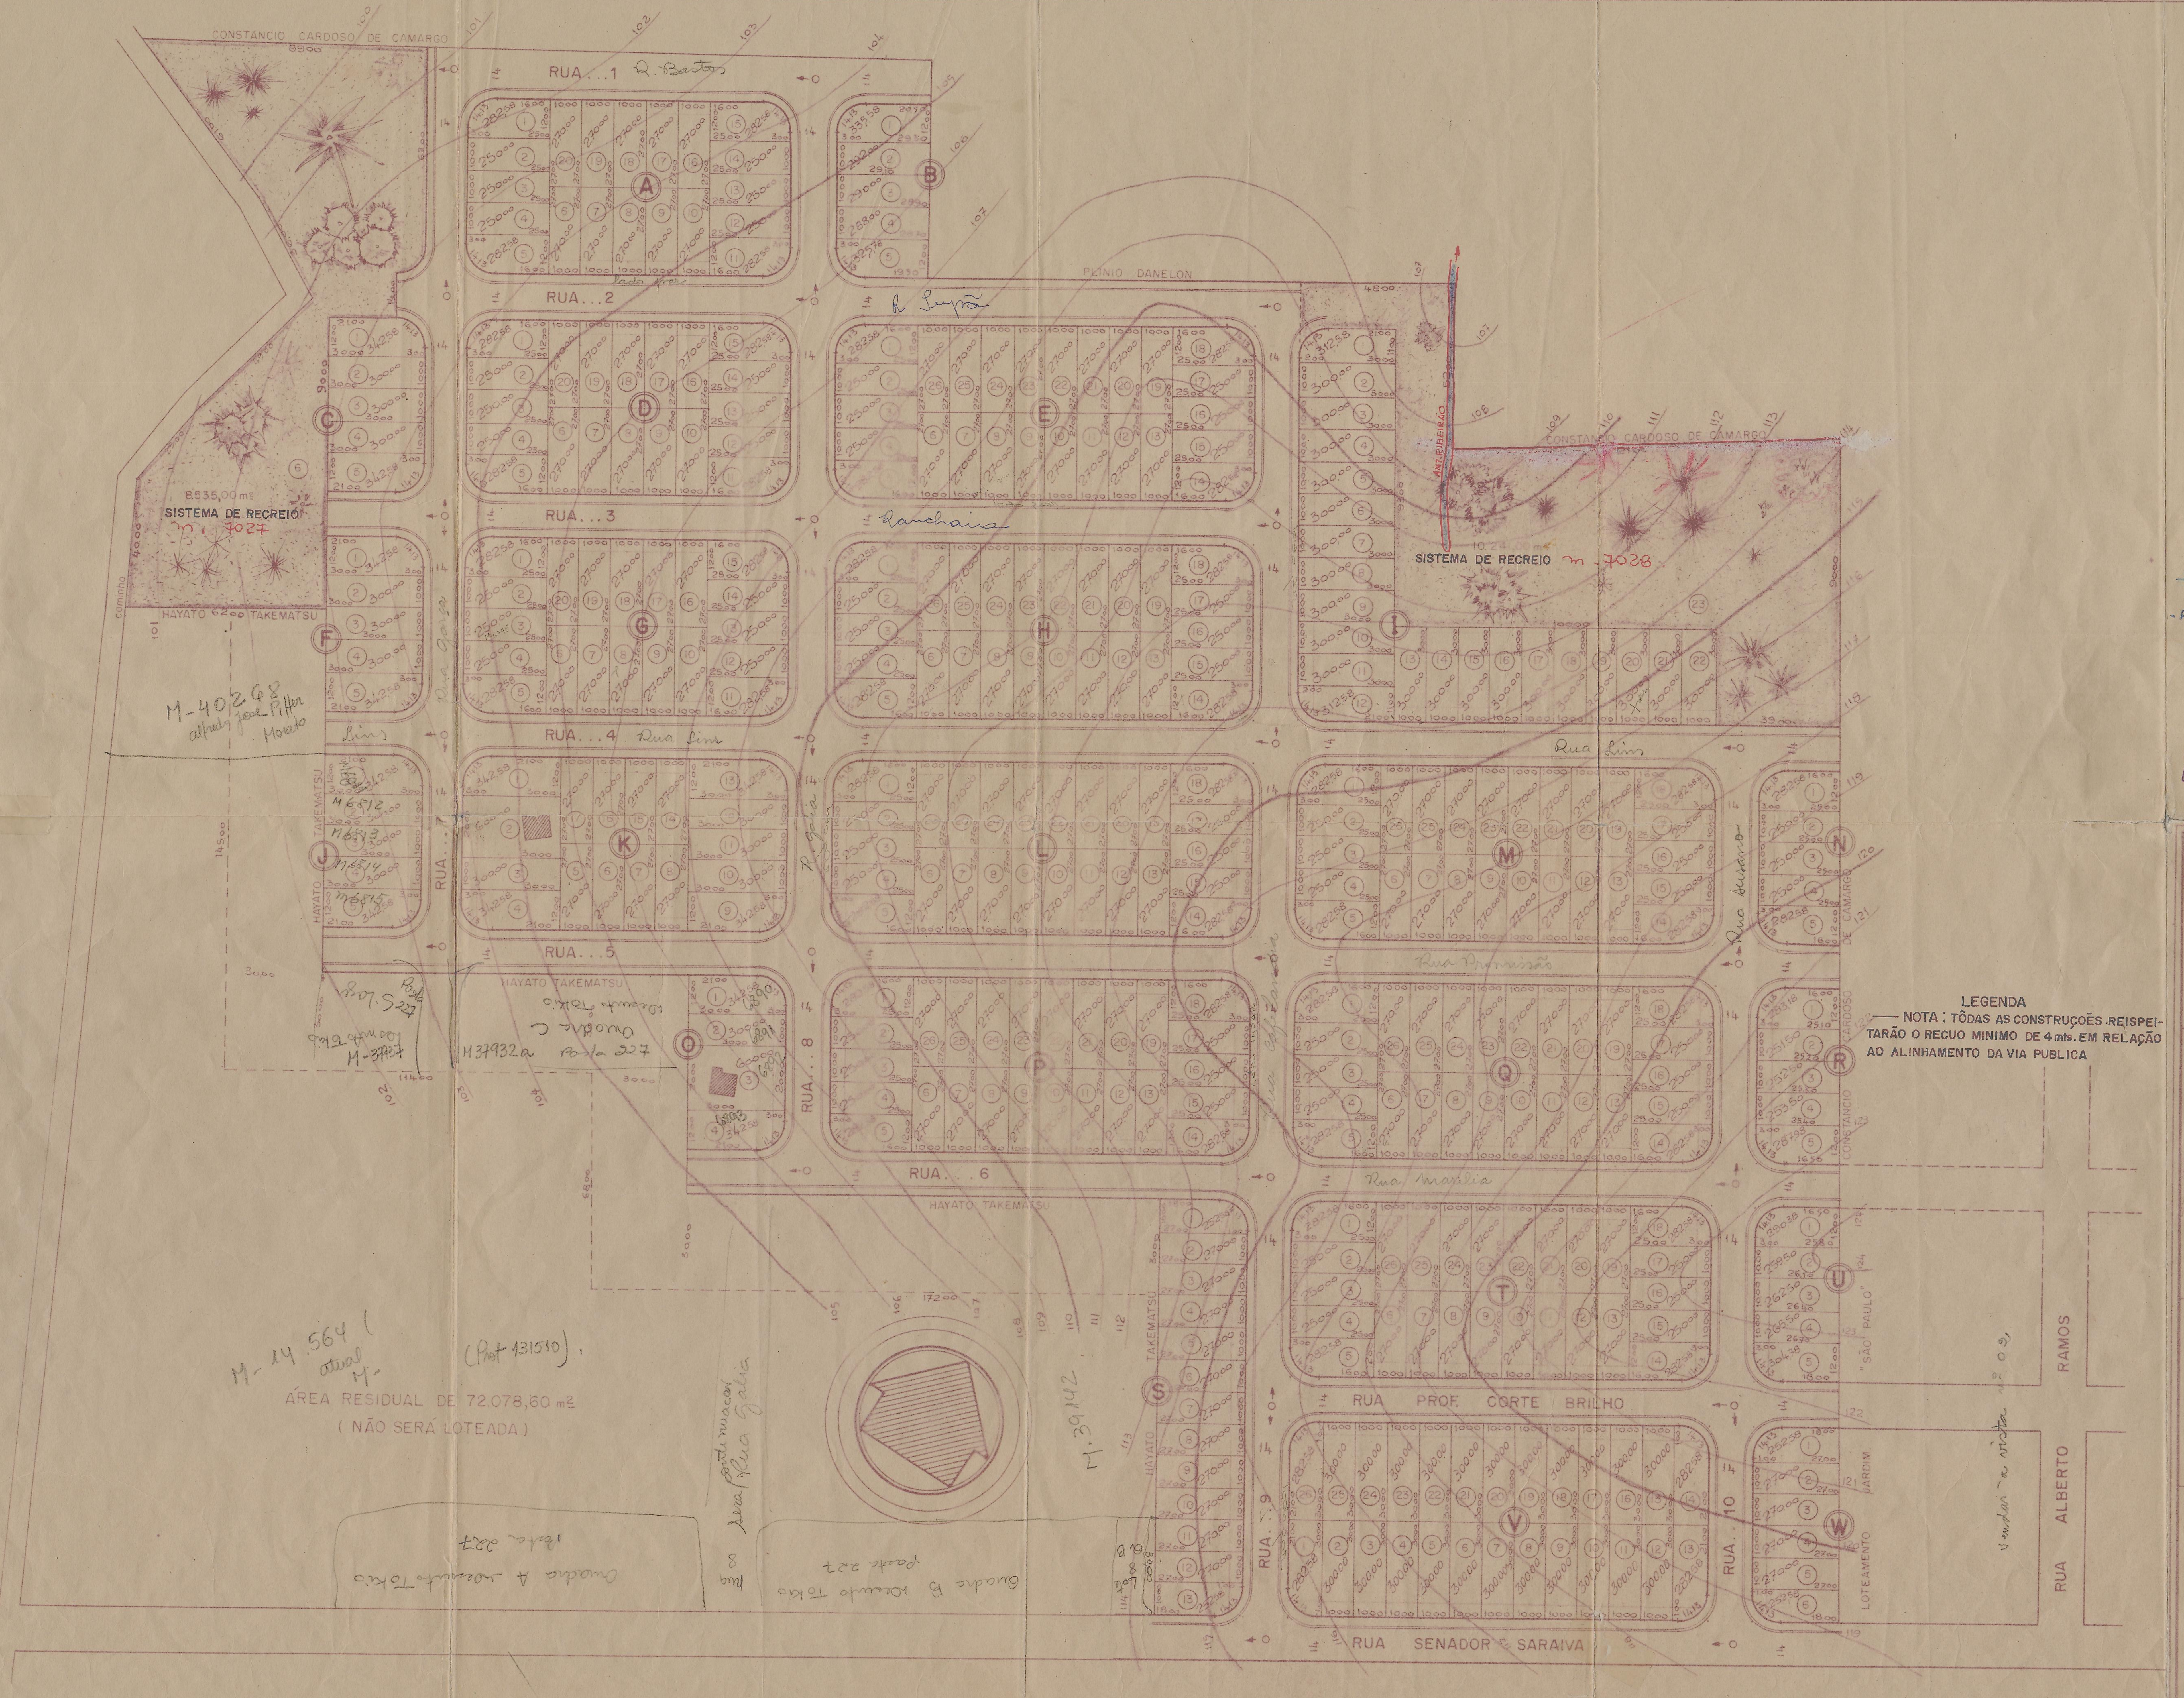

LEGENDA

NOTA : TÔDAS AS CONSTRUÇÕES RESPEITARÃO O RECUO MINIMO DE 4 mts. EM RELAÇÃO AO ALINHAMENTO DA VIA PUBLICA

LOTEAMENTO

JARDIM "TOQUIO"

PROP. SR. HAYATO TAKEMATSU

BAIRRO NAZARETH — ZONA RURAL

PIRACICABA

ESCALA 1:1.000

DECLARAÇÃO

Declaro que a aprovação deste projeto por parte da Prefeitura não implica no reconhecimento do direito de propriedade do terreno.

PIRACICABA, 30 DE ABRIL DE 1965

Hayato Takematsu
Proprietário

Fausto Fonseca Filho
Fausto Fonseca Filho - Eng. Civil - CREA

LOCALIZAÇÃO

ÁREA

DOS LOTES ..... 106.618,12 m²
DAS RUAS ..... 43.631,88 m²
SIST. RECREIO ..... 18.776,00 m²
TOTAL ..... 169.026,00 m²

PREFEITURA MUNICIPAL
DEPARTAMENTO DE OBRAS E VIAÇÃO
APROVADA
Pirac. 15/5/1967

Fls. 22

Nota: Não existe mais no loteamento o antigo Ribeirão do Enxofre, que antes nascia no local especificado no sistema de recreio do loteamento.

4/7/66