


# PROJETO

## 4

# TAQUARAL

SEÇÕES TRANSVERSAIS TIPO  
ESC. 1:200

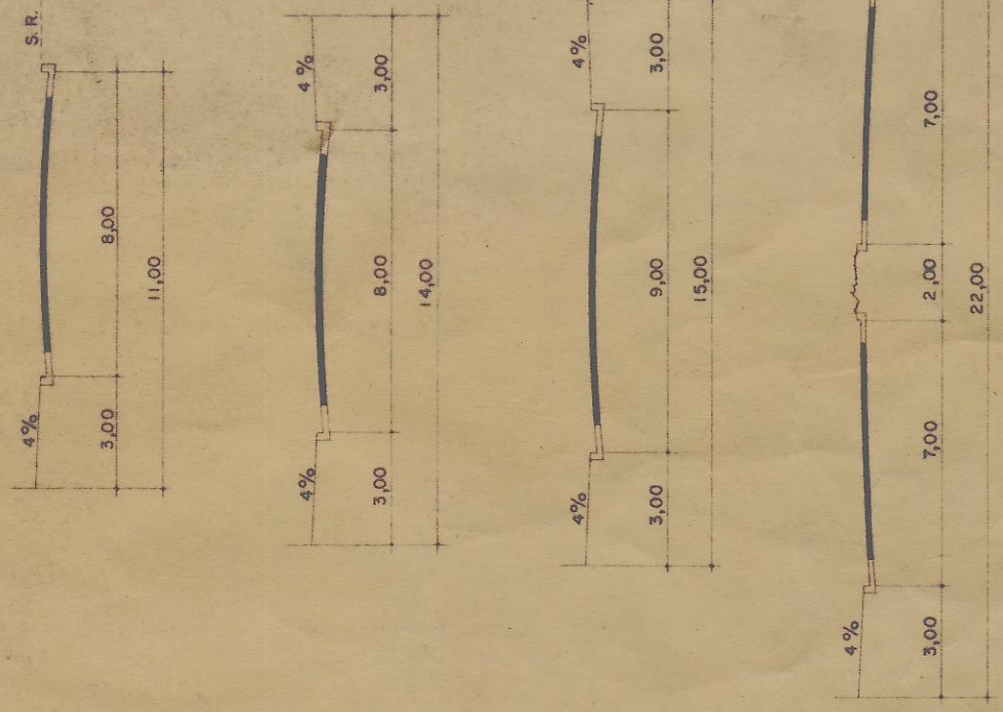

PROJETO DE URBANIZAÇÃO  
FOLHA  
1/4

### LOTEAMENTO "TAQUARAL"

PROPRIEDADE: IMOBILIÁRIA MONTE ALEGRE S.A.  
LOCAL: RODOVIA DO AÇUCAR - TREVO DA CECAP-3,4km do SP. 304.  
MUNICÍPIO E COMARCA DE PIRACICABA S.P.

ESCALA - 1:1000  
SITUAÇÃO SEM ESCALA

DECLARAR QUE A APROVAÇÃO DO PROJETO AO QUAL SE REFERE ESTE PLANO DE URBANIZAÇÃO É O RESULTADO DO PROCESSO DE LICENCIAMENTO DO COMITÊ DE LICENCIAMENTO DO MUNICÍPIO DE PIRACICABA S.P.

PIRACICABA S.P.

PROPRIETÁRIA: IMOBILIÁRIA MONTE ALEGRE S.A.  
PP. TERRAS DO ENGENHO PLAN. CONST. E ADM. LTDA.

AUTOR DO PROJETO

JOSÉ CHADDA  
ART. 839/52

CREA 16.223 6ºR

RESPONSÁVEL TÉCNICO


A URBANIZAR 133846,6689m<sup>2</sup> 100,00%

VENDÁVEL 73.822,0000m<sup>2</sup> 55,15%

SIST. DE RECREIO 13.408,5000m<sup>2</sup> 10,02%

SISTEMA VIÁRIO 46.618,1289m<sup>2</sup> 34,83%

ANTONIO CARLOS SIMÕES CALDAS CREA 18.027/0 6ºR  
ART. 75.247

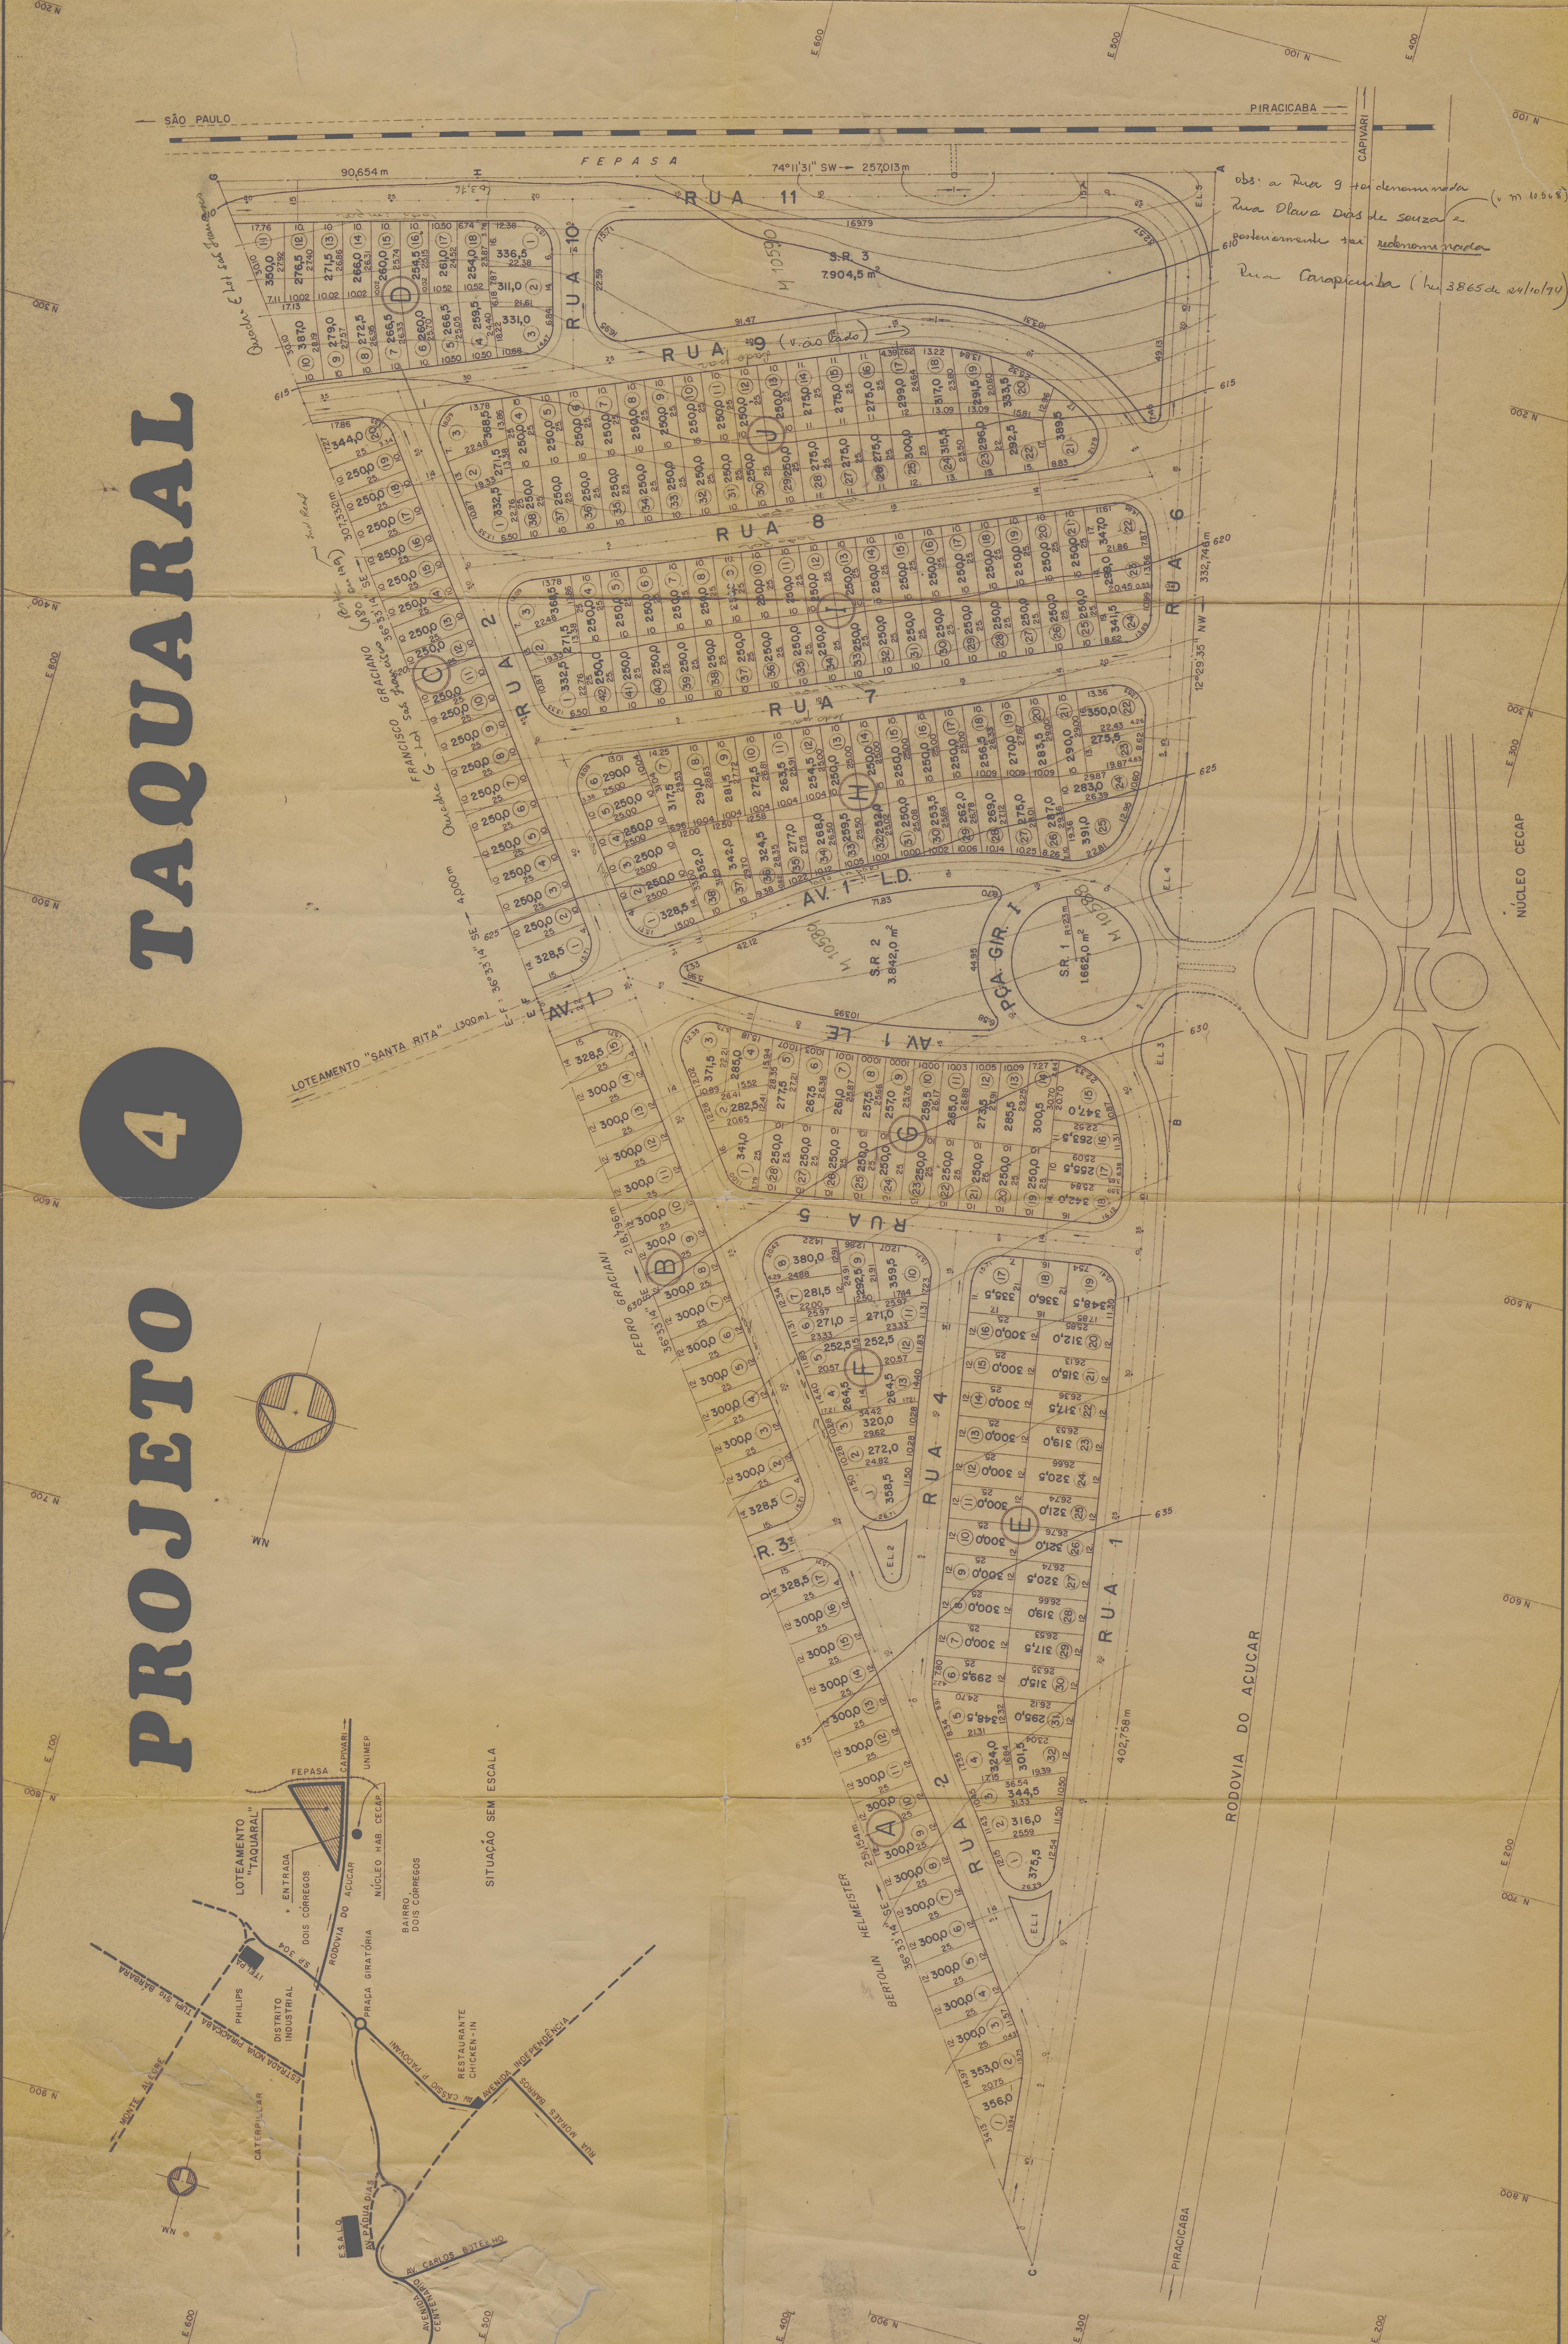

obs: a Rua 9 foi denominada Rua Olava Dias de Souza e posteriormente foi rebatizada Rua Capivari (h. 3865 de 24/10/79)

