


LEGENDA
 PRÉDIO RESIDENCIAL
 CÓRREGO "DA NASCENTE"

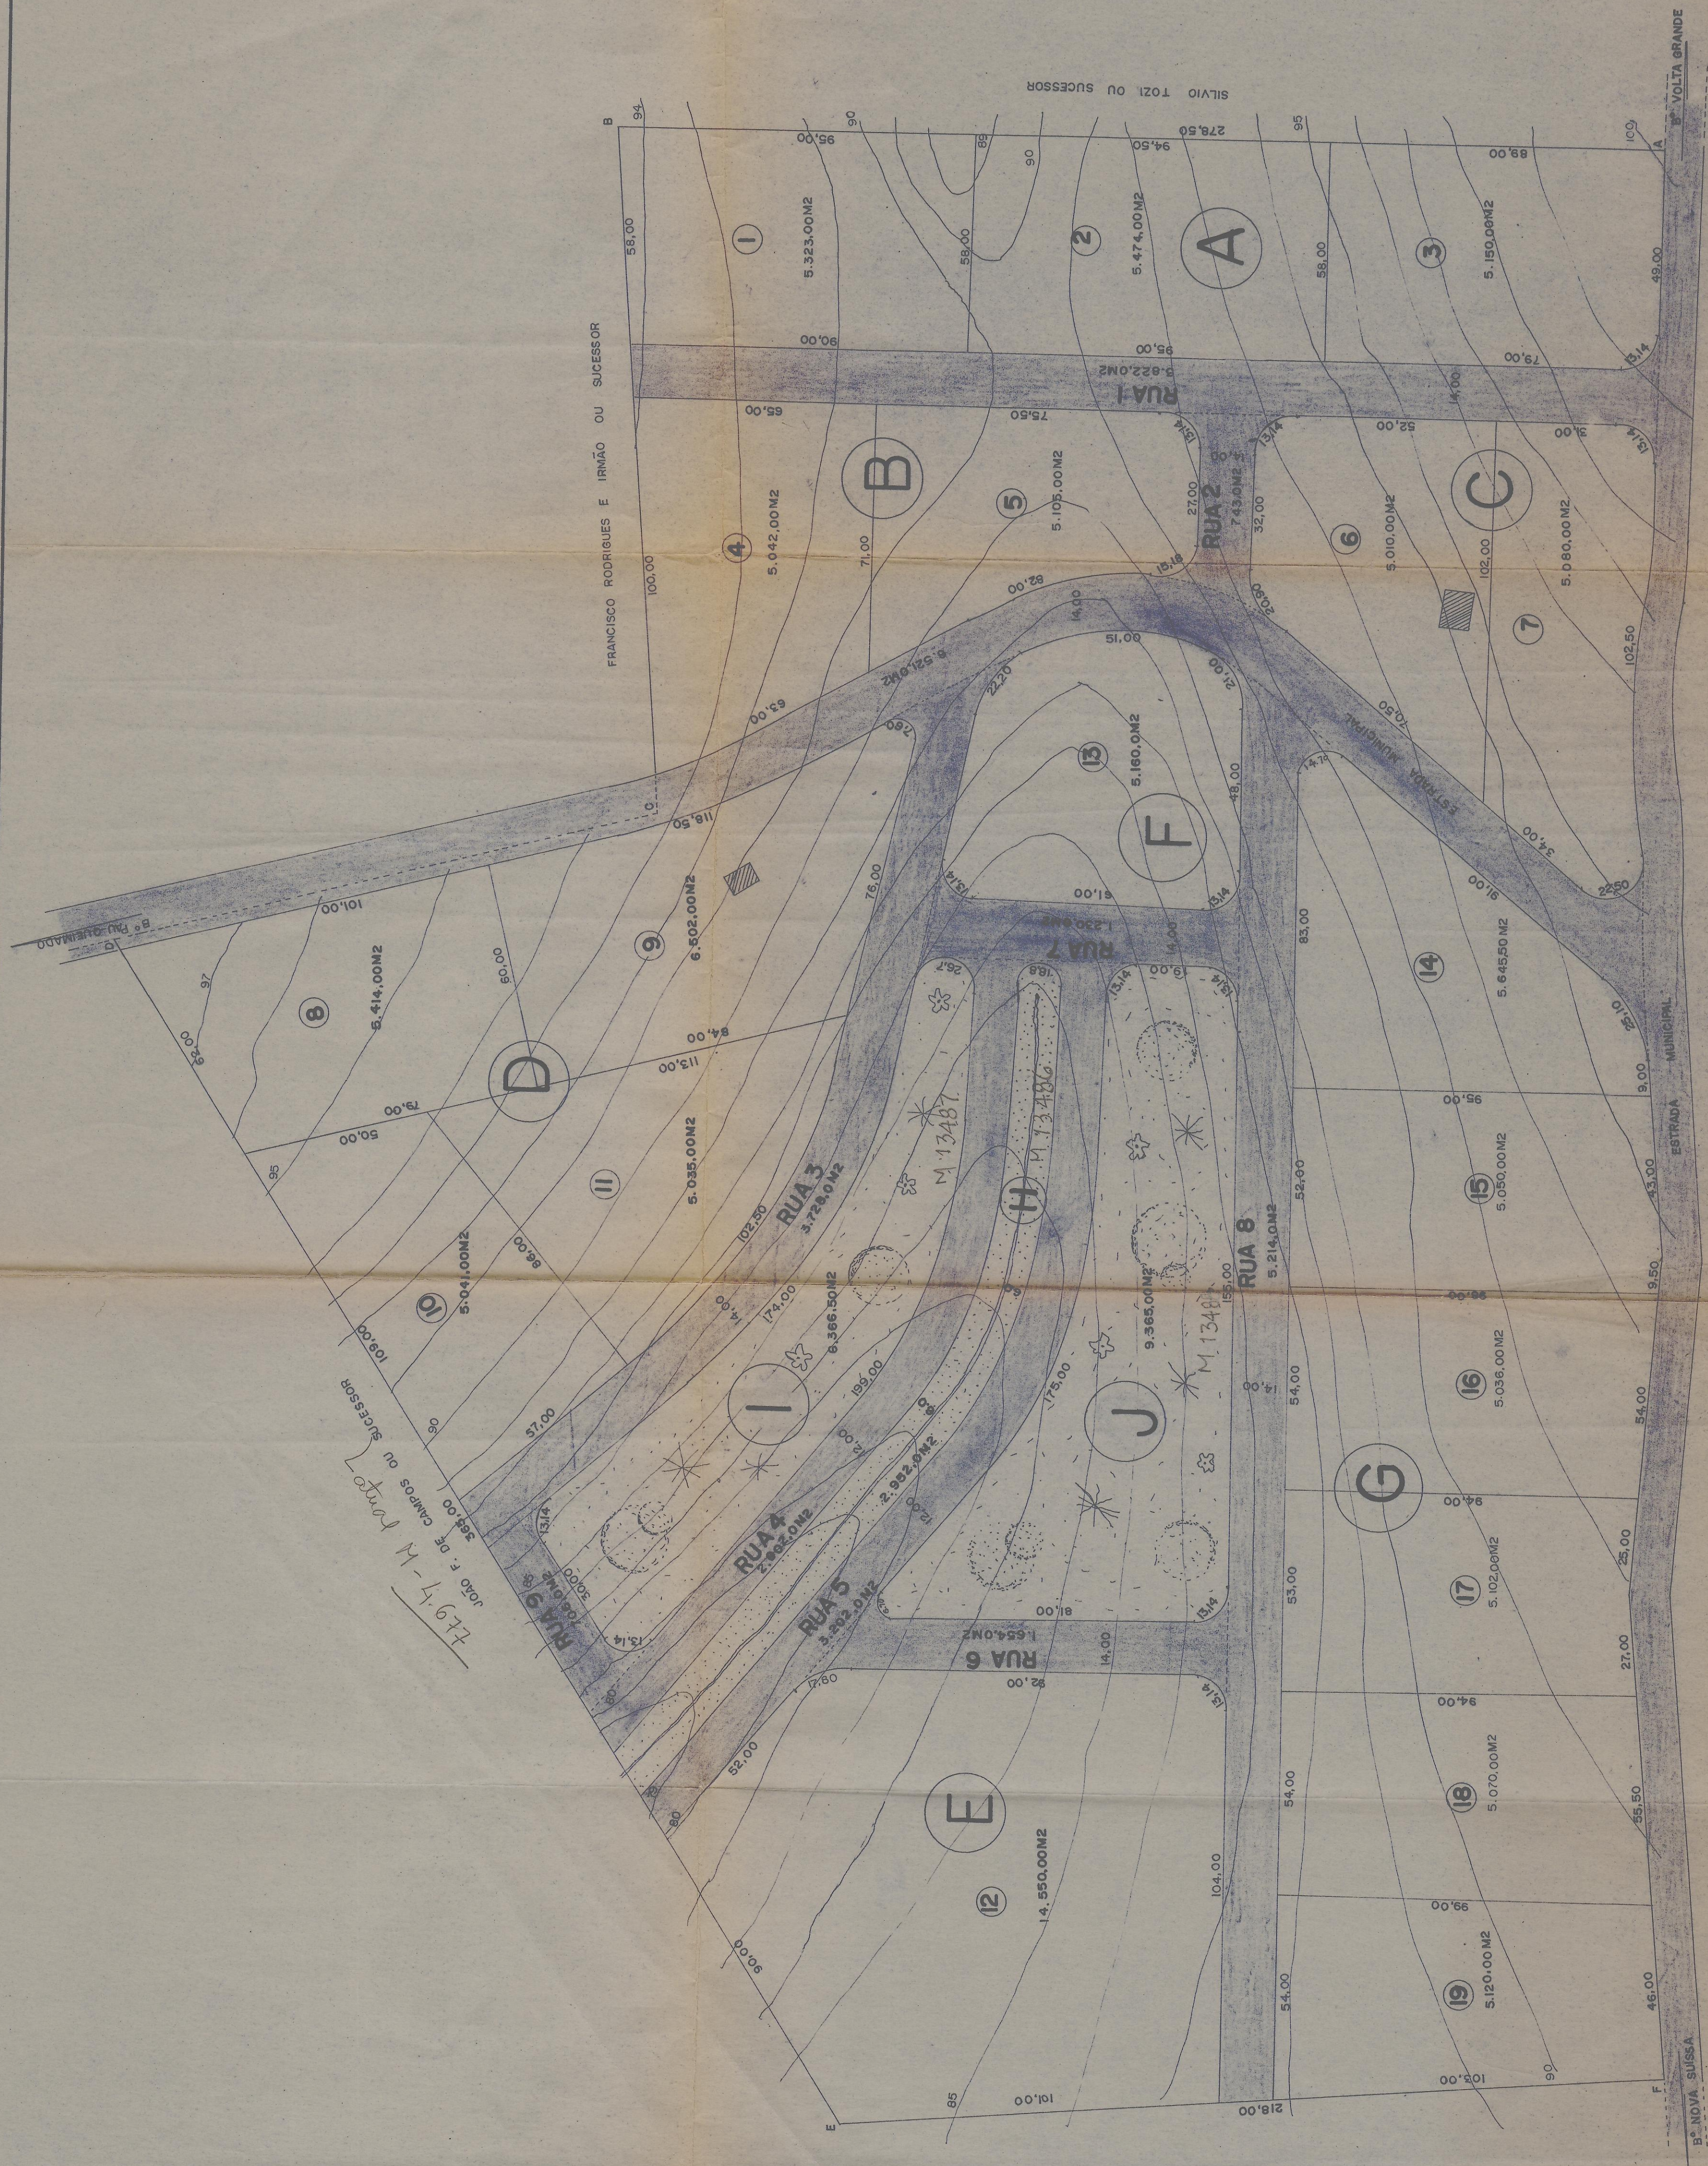

PROJETO COMPLETO - PLANTA
 DOSSIE - **0134** / **0745**

LOTEAMENTO DE ÁREA EM CHÁCARAS L.S.
LOTEAMENTO "BRISA DA SERRA"

LOCAL VOLTA GRANDE (PIRACICABA)
 PROPRIETARIO: **HERMINDO VALÉRIO E IRMÃOS**

SITUAÇÃO SEM ESCALA
 ESCALA 1:1000
 Declara que a aprovação desta planta não implica no direito de propriedade do terreno.

PROPRIETÁRIO: *[Signature]*
 PROPRIETÁRIO

ÁREAS
 A LOTEAR (19 Lotes) - 108.909,5 m² ea.22
 RUAS 29.722,0 m² - 15,9%
 ÁREA VERDE 15.731,5 m² - 14,4%
 PRESERVAÇÃO DA MATA 2.952,0 m² - 1,87%
 ÁREA DO TERRENO 157.315,0 m²

AUTOR E RESPONSÁVEL P/ PROJETO
 Eng. CIVIL JOSÉ LAURO LARA
 CREA 432147 D 6ª Região.

Este Projeto Foi Verificado Pela CETESB
 Companhia de Tecnologia de Saneamento Ambiental
 Tendo Recebido a Licença
 CETESB N.º **000643**

Eng. *[Signature]* DE OLIVEIRA
 Representante do Conselho de Administração
 CETESB - R. São João, 100 - São Paulo, SP

Esta aprovação refere-se à área de 108.909,5 m². Por ocasião da apresentação desta planta a CETESB não havia reservas nem colagens