

NOTA : VER PORMENORES DE LOCAÇÃO NAS FOLHAS U6, U7 E U8.

U3	U4
U2	U1

46

CECAP

PARQUE CECAP · PIRACICABA

PROJETO

URBANISMO

U1

REFERENCIA
IMPLANTAÇÃO

ASSUNTO
LOCAÇÃO DE 266 UNIDADES

ESCALA

1 : 1000


DESENHADO POR : XAVIER DATA : 4 / 10 / 77

PROPRIETÁRIO CIA. ESTADUAL DE CASAS POPULARES
47.865.597/0001-9
CCEMP

AUTOR DO PROJETO
ARQ. JULIO CAMARGO RIZZIGAS
ARQ. IRENE BORGES RIZZO
ARQ. LEDA VALVERDE M. MOURA
RESPONSÁVEL PELA OBRA

CREA
34085/D
50580/D
83799/JP
CREA

05.2.00.08.04.06.A.II

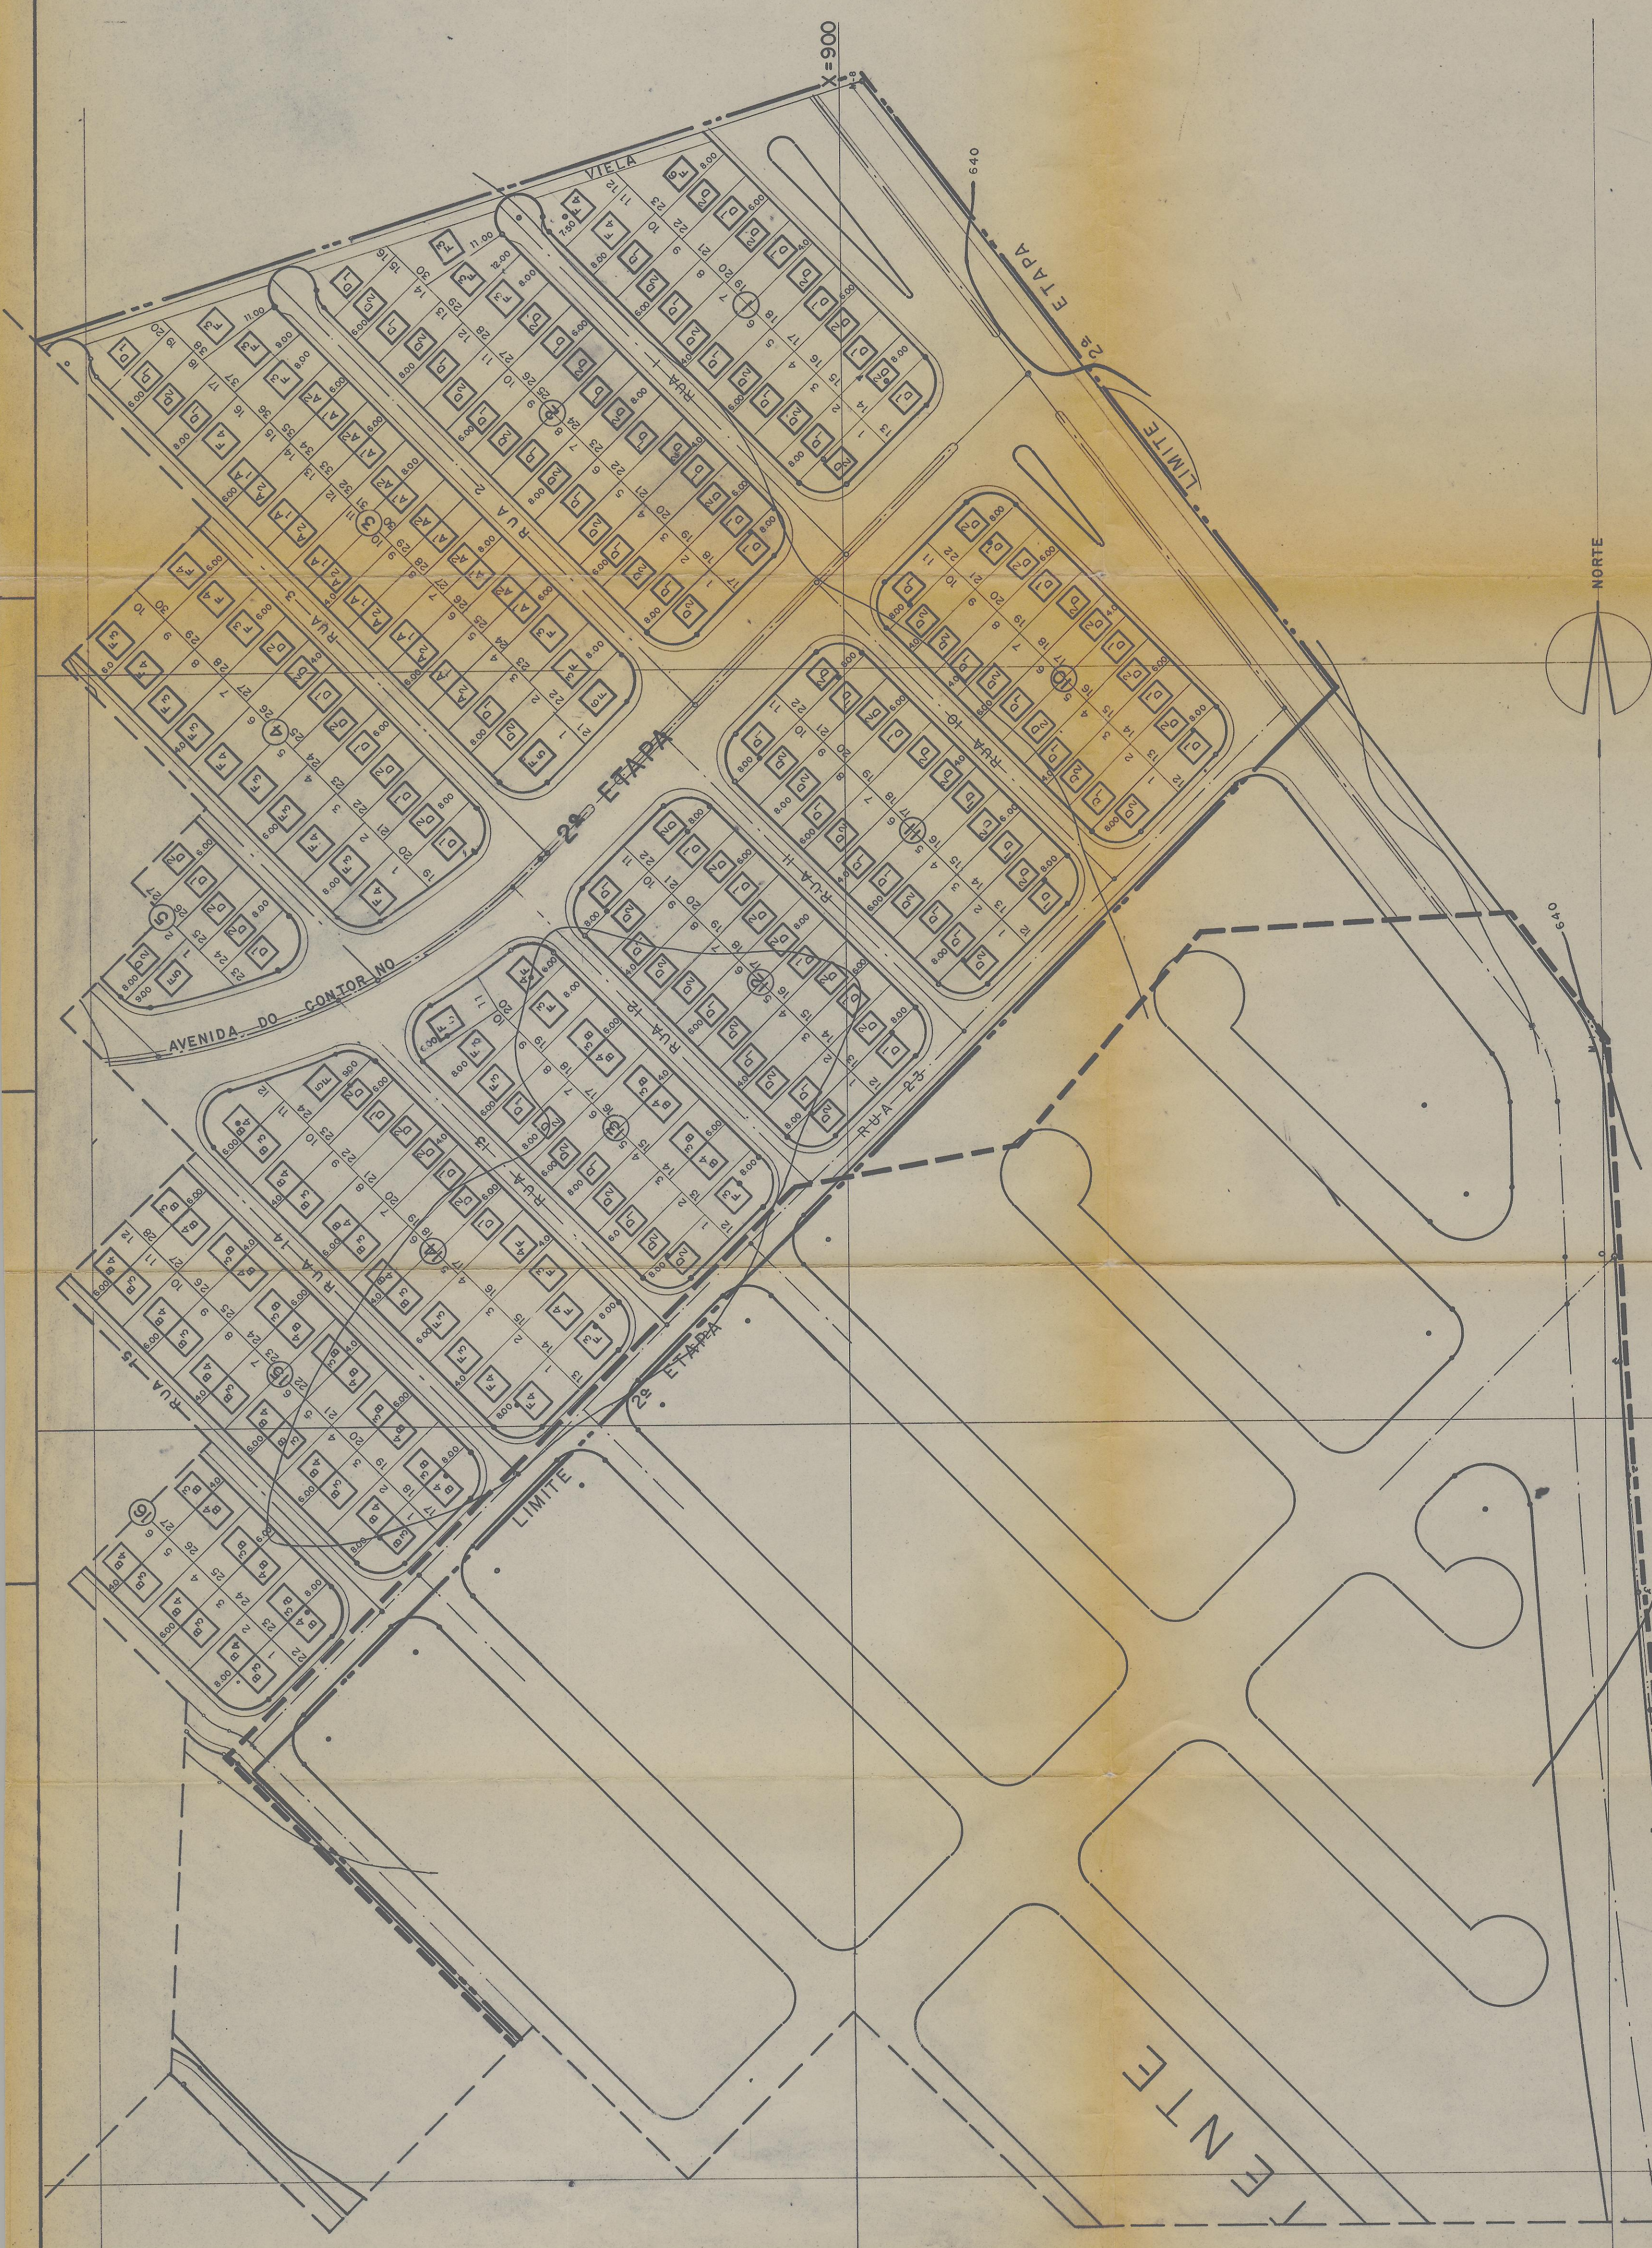

LEGENDA :

TIPO DA CASA E ACABAMENTO

POSICÃO DA CASA NO LOTE

2 - TIPO 09


TIPO DA CASA E ACABAMENTO

POSICÃO DA CASA NO LOTE

4 - TIPO 10

PORMENOR DE IMPLANTAÇÃO (POSIÇÃO DA CASA NO LOTE)

ESCALA 1 : 250

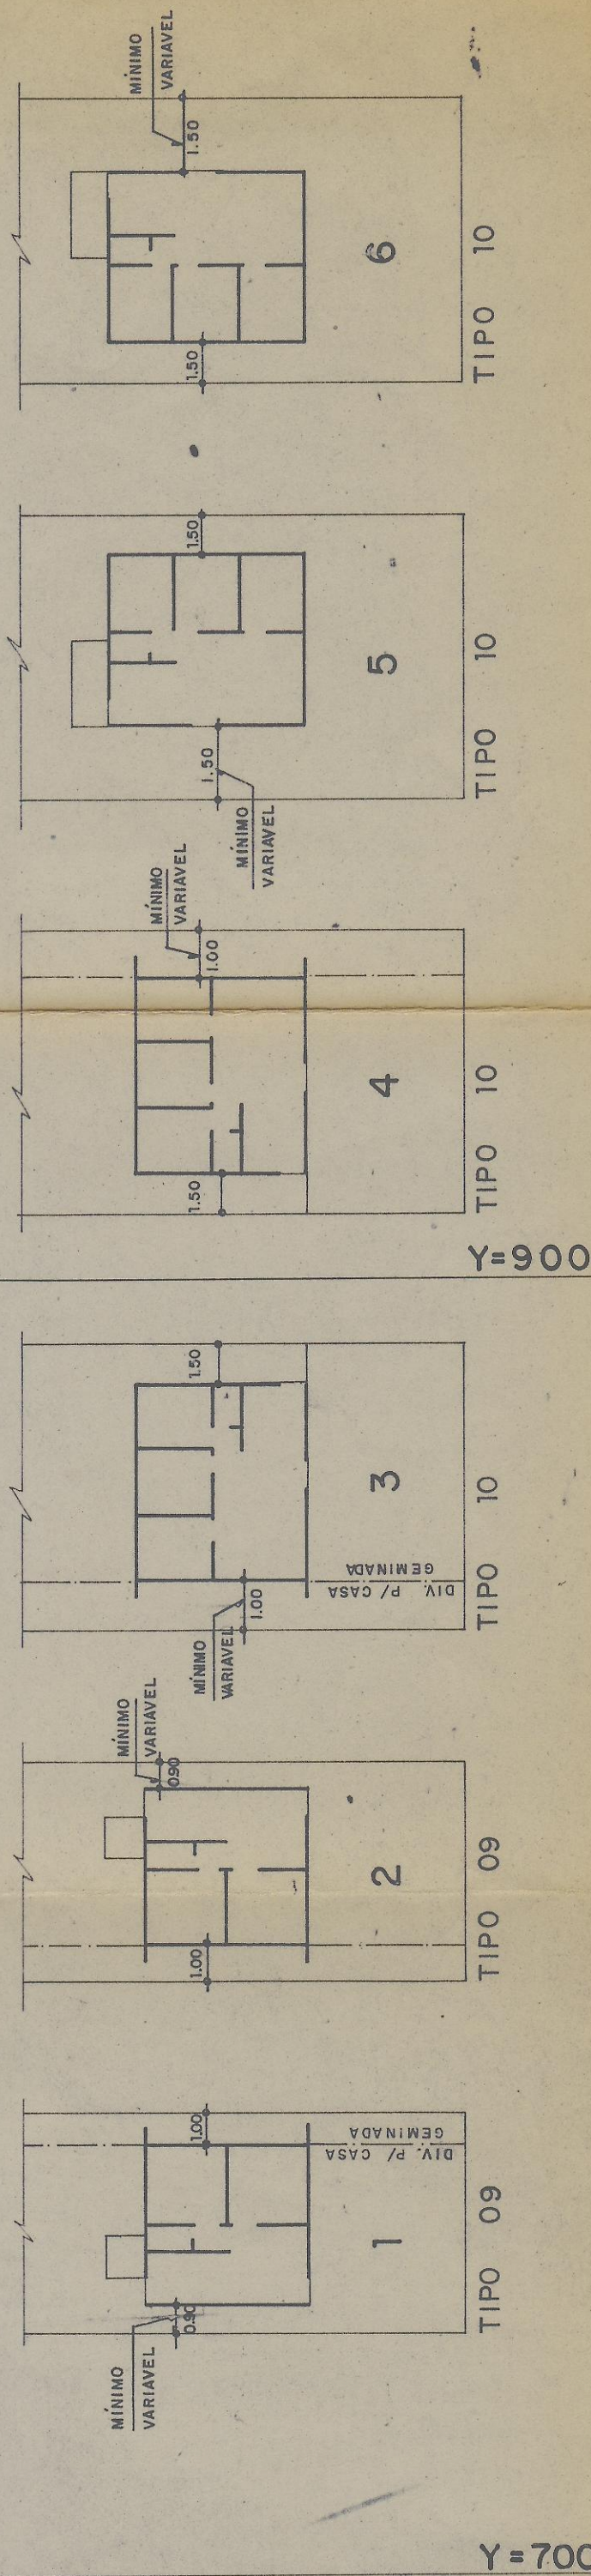

Y=700

