


SECCOES TRANSVERSAIS TIPO
ESC. = 1:200

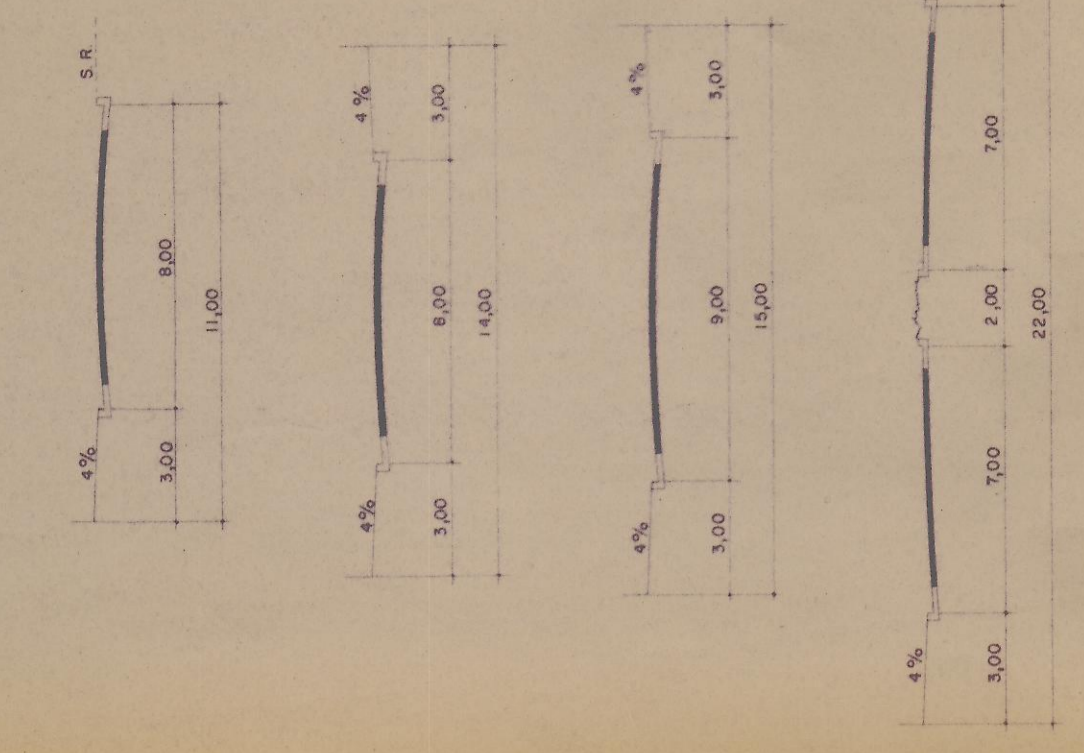


PROJETO DE URBANIZACAO
LOTEAMENTO "TAQUARAL"
PROPRIEDADE : IMOBILIARIA MONTE ALEGRE S.A.
LOCAL : RODOVIA DO ACUCAR - TREVO DA CECAP - 4 Km do SP. 304.

MUNICIPIO E COMARCA DE PIRACICABA SP
ESCALA - 1:1000
SITUACAO SEM ESCALA
PIRACICABA SP
DECLARAO QUE A APROVACAO DO PROJETO NAU MPL - CA NO RECONHECIMENTO POR PARTE DA PREFEITURA, DO DIREITO DE PROPRIEDADE DO TERRENO

RESPONSAVEL TECNICO
A URBANIZAR 133.848,6289m² 100,00%
VENDAVEL 73.822,0000m² 55,15%
SIST. DE RECREIO 13.408,6000m² 10,02%
SISTEMA VIARIO 46.618,1289 m² 34,83%

MINISTERIO DA AERONAUTICA
QUARTO COMANDO AEREO REGIONAL
SERVICO DE ENGENHARIA
APROVO
CHefe do Servico de Engenharia
1º COUMAR - QUARTEL GENERAL
S.B.S. - 4
PROVIDENCIADO - Em 21.05.77
08.663/84E-4/3106

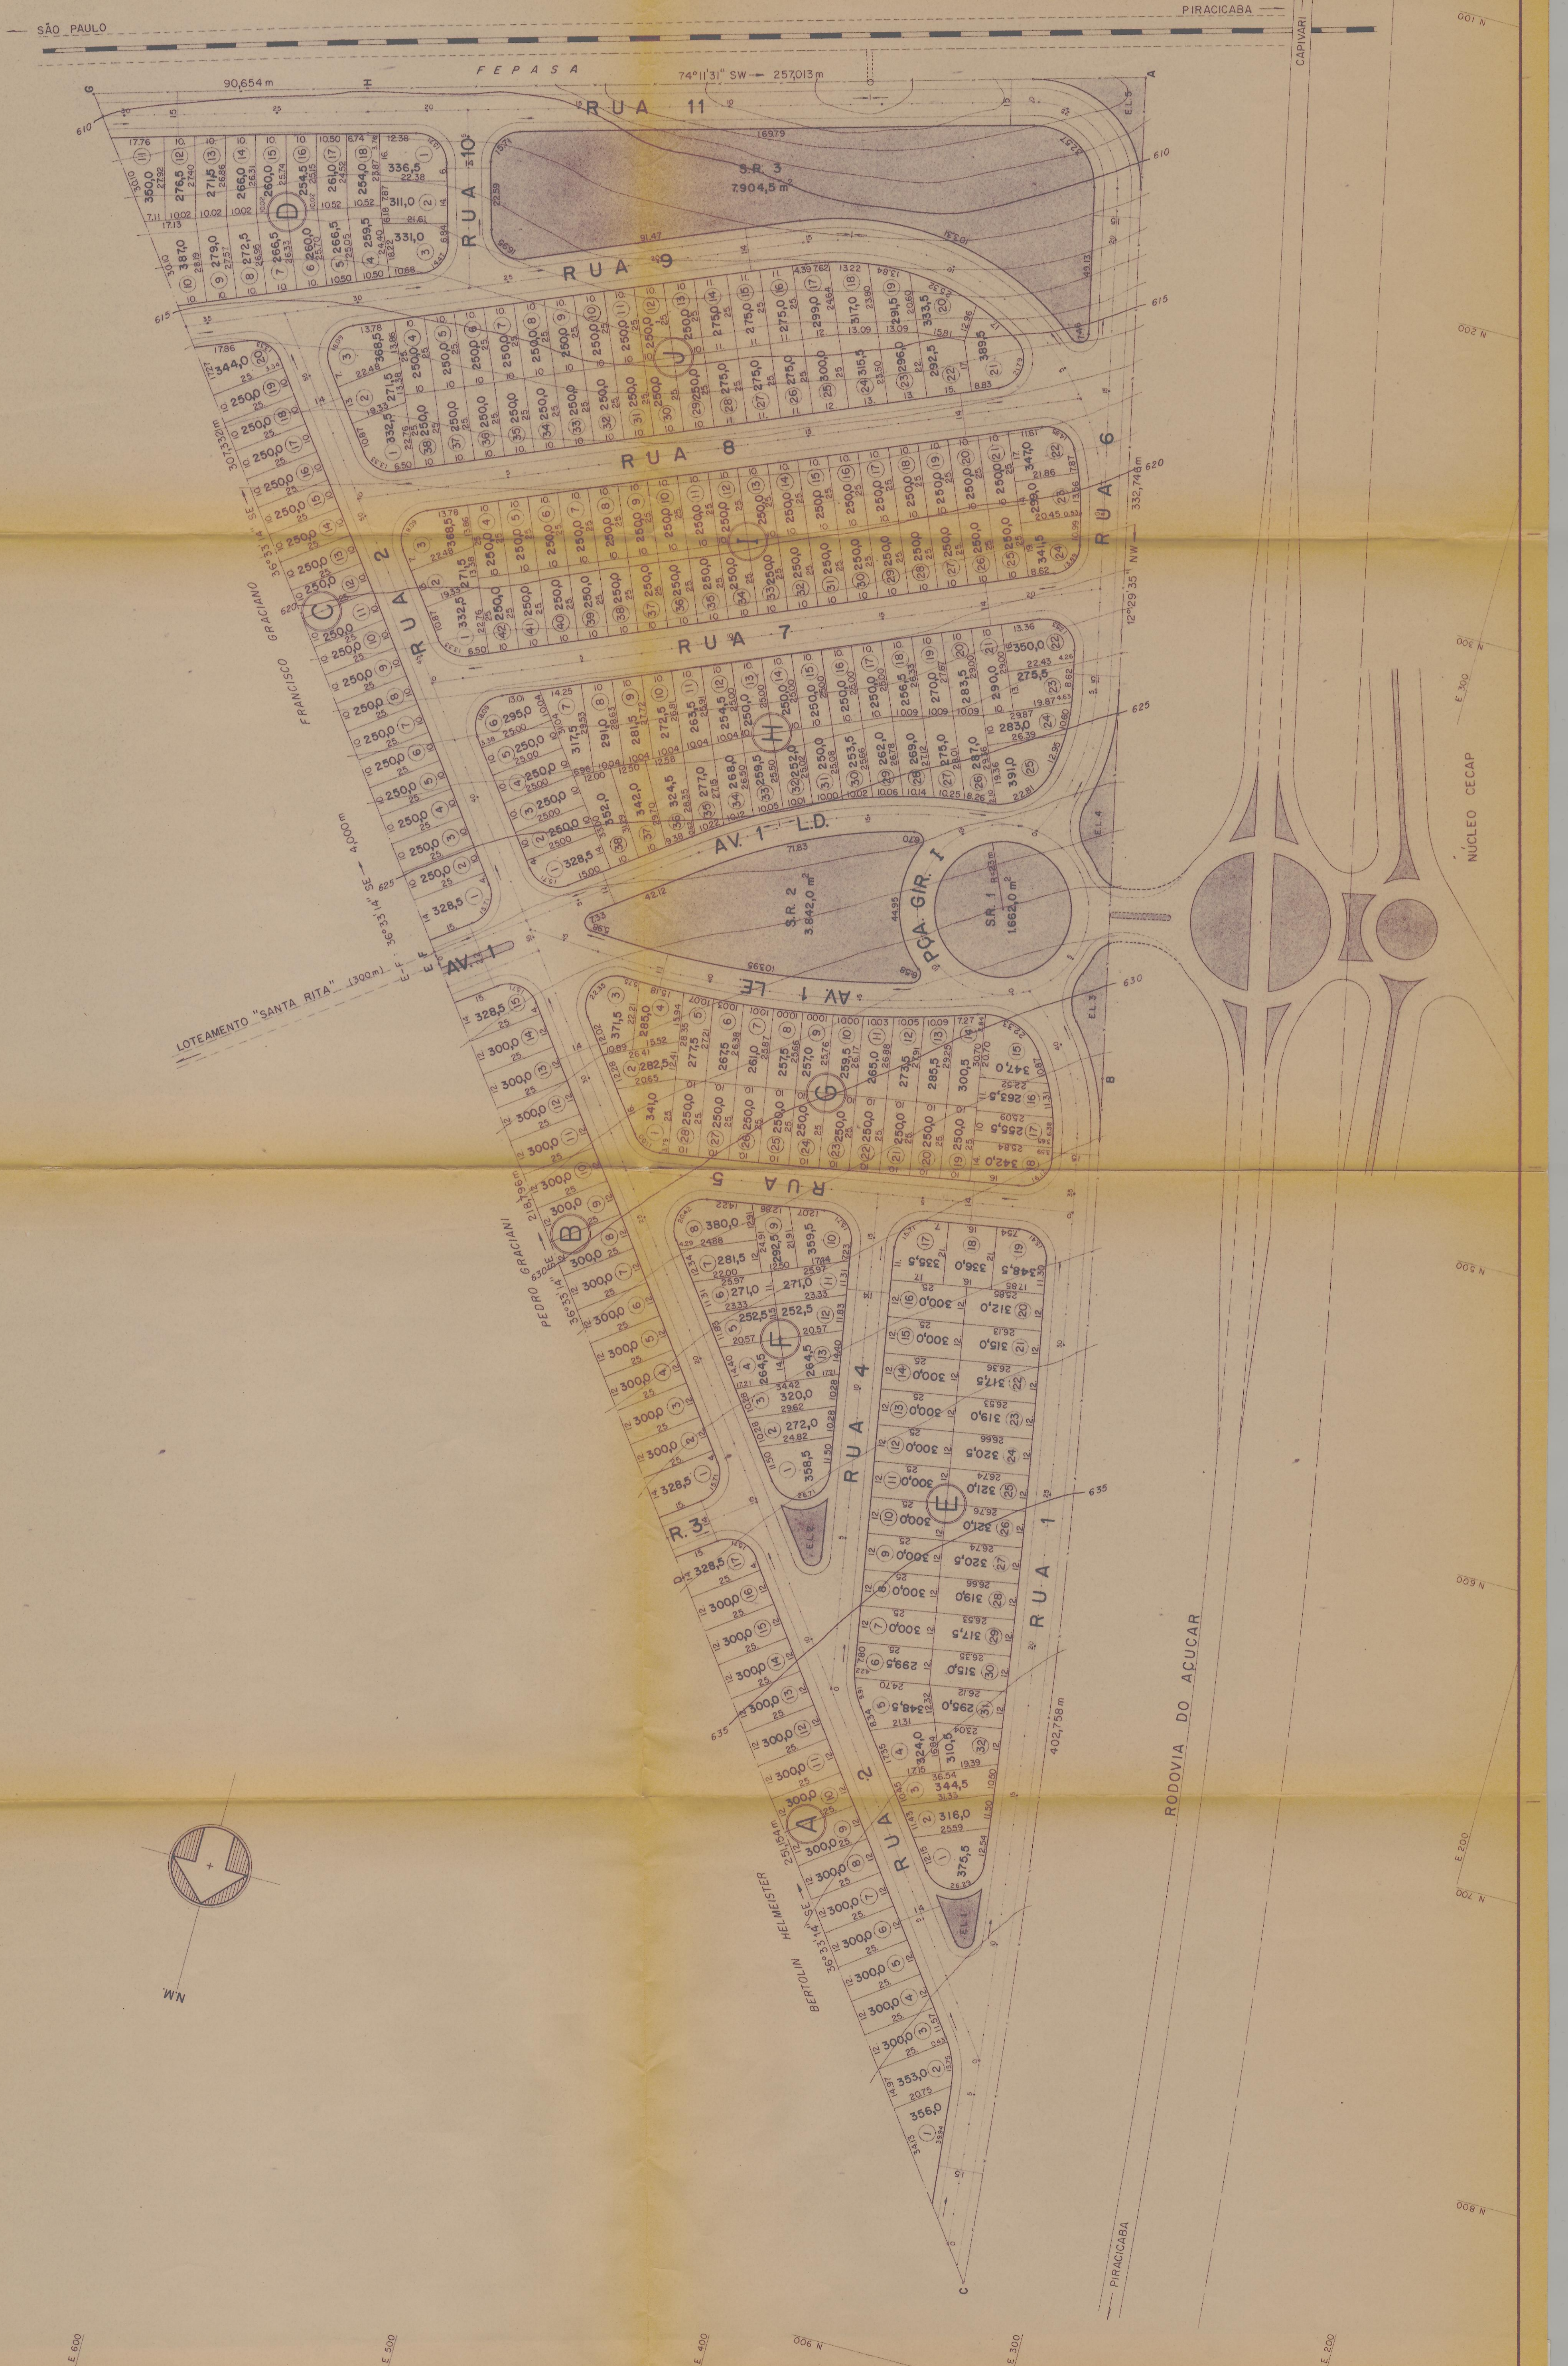

Vertical scale markers: E. 800, N. 900, N. 800, N. 700, N. 600, N. 500, N. 400, N. 300, N. 200, N. 100, E. 700, E. 600, E. 500, E. 400, E. 300, E. 200, E. 100

Vertical scale markers: E. 800, N. 900, N. 800, N. 700, N. 600, N. 500, N. 400, N. 300, N. 200, N. 100, E. 700, E. 600, E. 500, E. 400, E. 300, E. 200, E. 100