


PROJETO DE LOTEAMENTO F. ÚNICA

PROPRIETÁRIO: URBANIZADORA SANTA IGNES S.C LTDA
 DENOMINAÇÃO: JARDIM SANTA IGNES
 LOCAL: BAIRRO DOIS CORREGOS
 MUNICÍPIO: PIRACICABA ESTADO: SÃO PAULO
 ESCALA: 1 = 500
 LOCALIZAÇÃO SEM ESCALA

TOTAL DE LOTES: 53

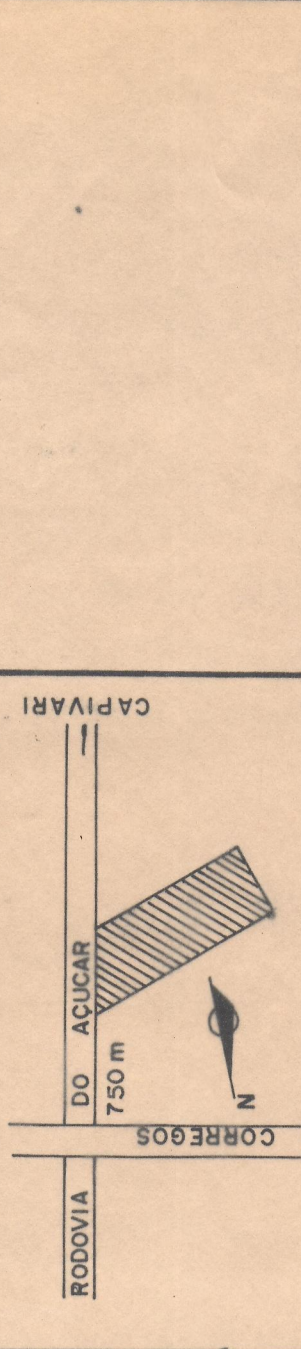

ÁREAS

TOTAL	38.339,76 m ²	100 %
LOTES	15.364,30 m ²	40,08 %
CPFL	3.787,50 m ²	9,88 %
LAZER	4.022,01 m ²	10,49 %
INSTITUCIONAL	2.060,45 m ²	5,37 %
RUAS	13.105,50 m ²	34,18 %

Esta aprovação refere-se à área de 38.339,76 m². Por ocasião da apresentação desta planta a área não havia razuras nem colagens.

A presente Licença não implica no reconhecimento por parte da CETESB da propriedade do terreno objeto do loteamento.


CETESB N° 00.741.6

Tendo recebido a Licença

C. F. F. F.
 C. F. F. F.
 Eng.º Civil

PROPRIETÁRIO: *Urbanizadora Santa Ignês S.C. Ltda.*
 RESPONSÁVEL: *Eng.º Roberto de Souza*
 DIRETOR TÉCNICO: *Eng.º Roberto de Souza*
 ENGENHEIRO: *Eng.º Roberto de Souza*

A.R.T. 65.887

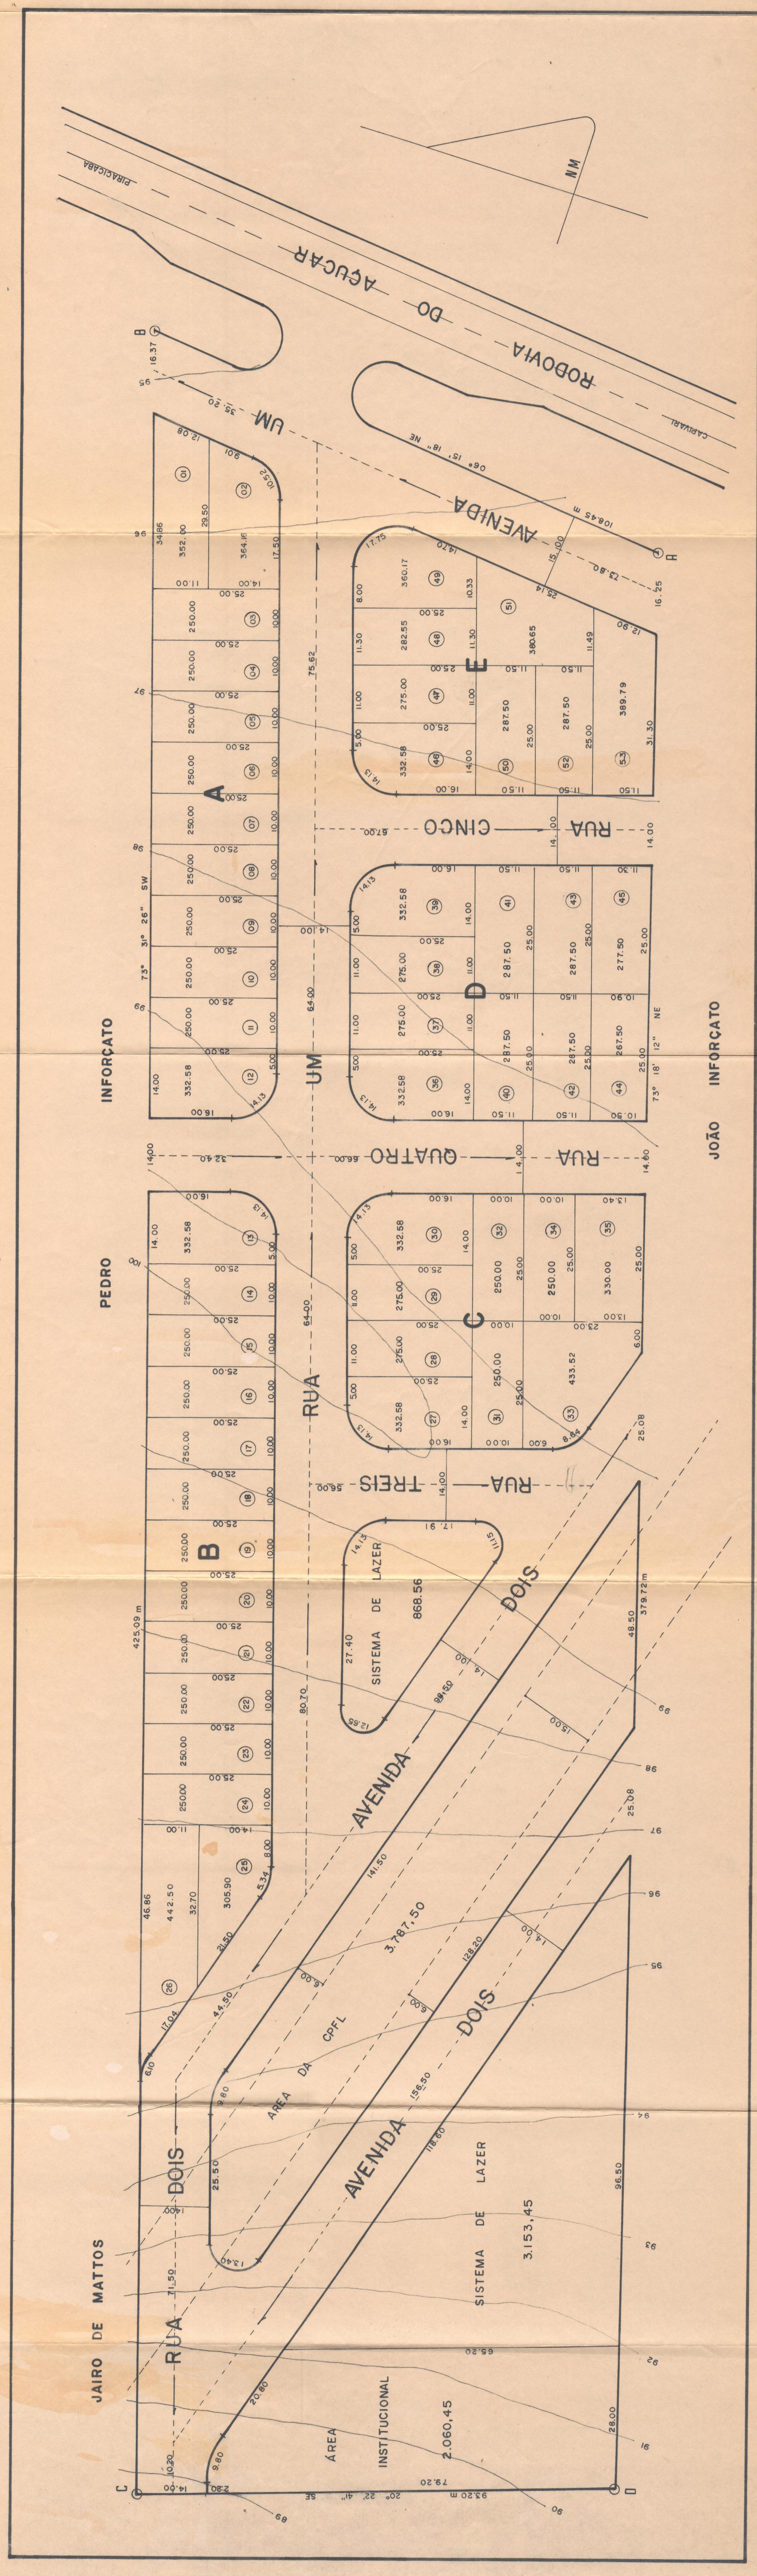

JOÃO INFORÇATO