


CONDIÇÕES DE COMPRA E VENDA DO TERRENO  
PRIMEIRO - AS REDES PÚBLICAS DE ABASTECIMENTO DE ÁGUA E DE COLETA DE RESÍDUOS  
SERÃO DE RESPONSABILIDADE DO PROMOTOR DA OBRA  

PROJETO DE LOTEAMENTO E ARRUAAMENTO  
PROM. PREFEITURA MUN. DE RIO DAS PEDRAS  
PROJ. RESIDENCIAL  
JOSÉ ANGELO MONTAGNANI  
ESCALA: 1/500  
SITUAÇÃO: (VER AO LADO)  
Dedico que a aprovação do Projeto  
não implica no recolhimento por  
parte da Prefeitura, do imposto de  
propriedade do terreno.

ÁREAS  
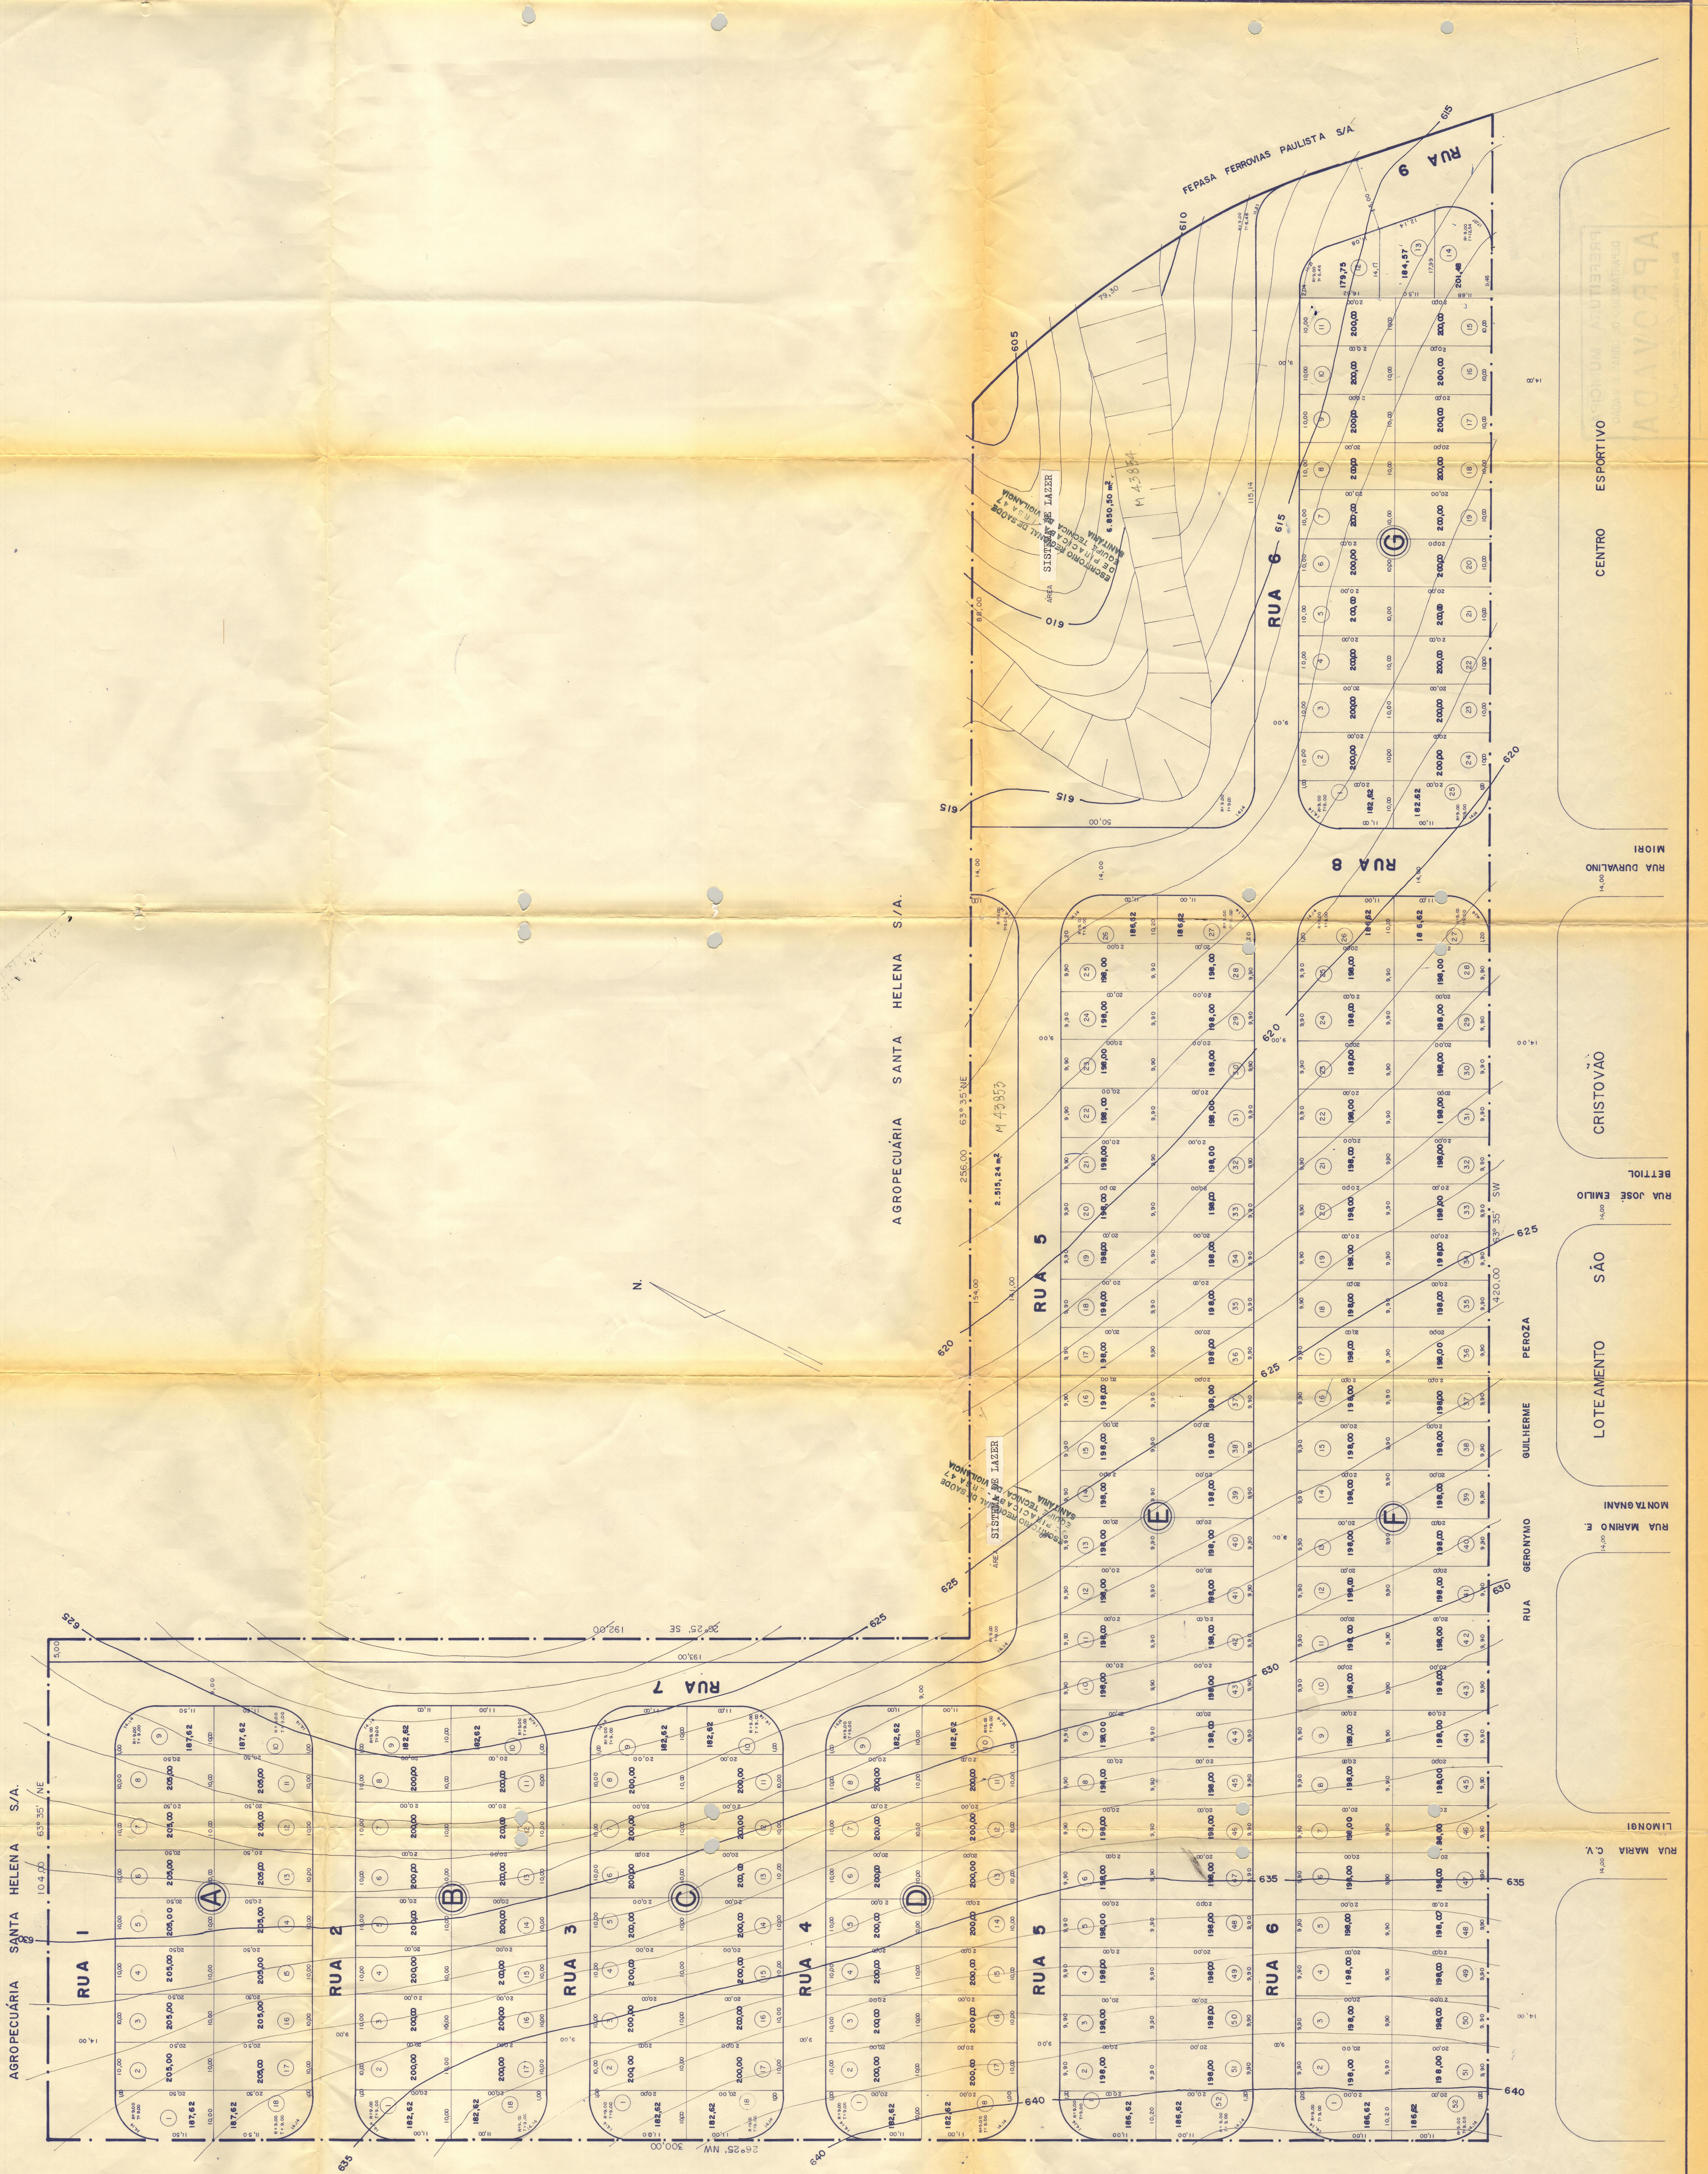

