


AGROPECUÁRIA SÃO JOSÉ S/A

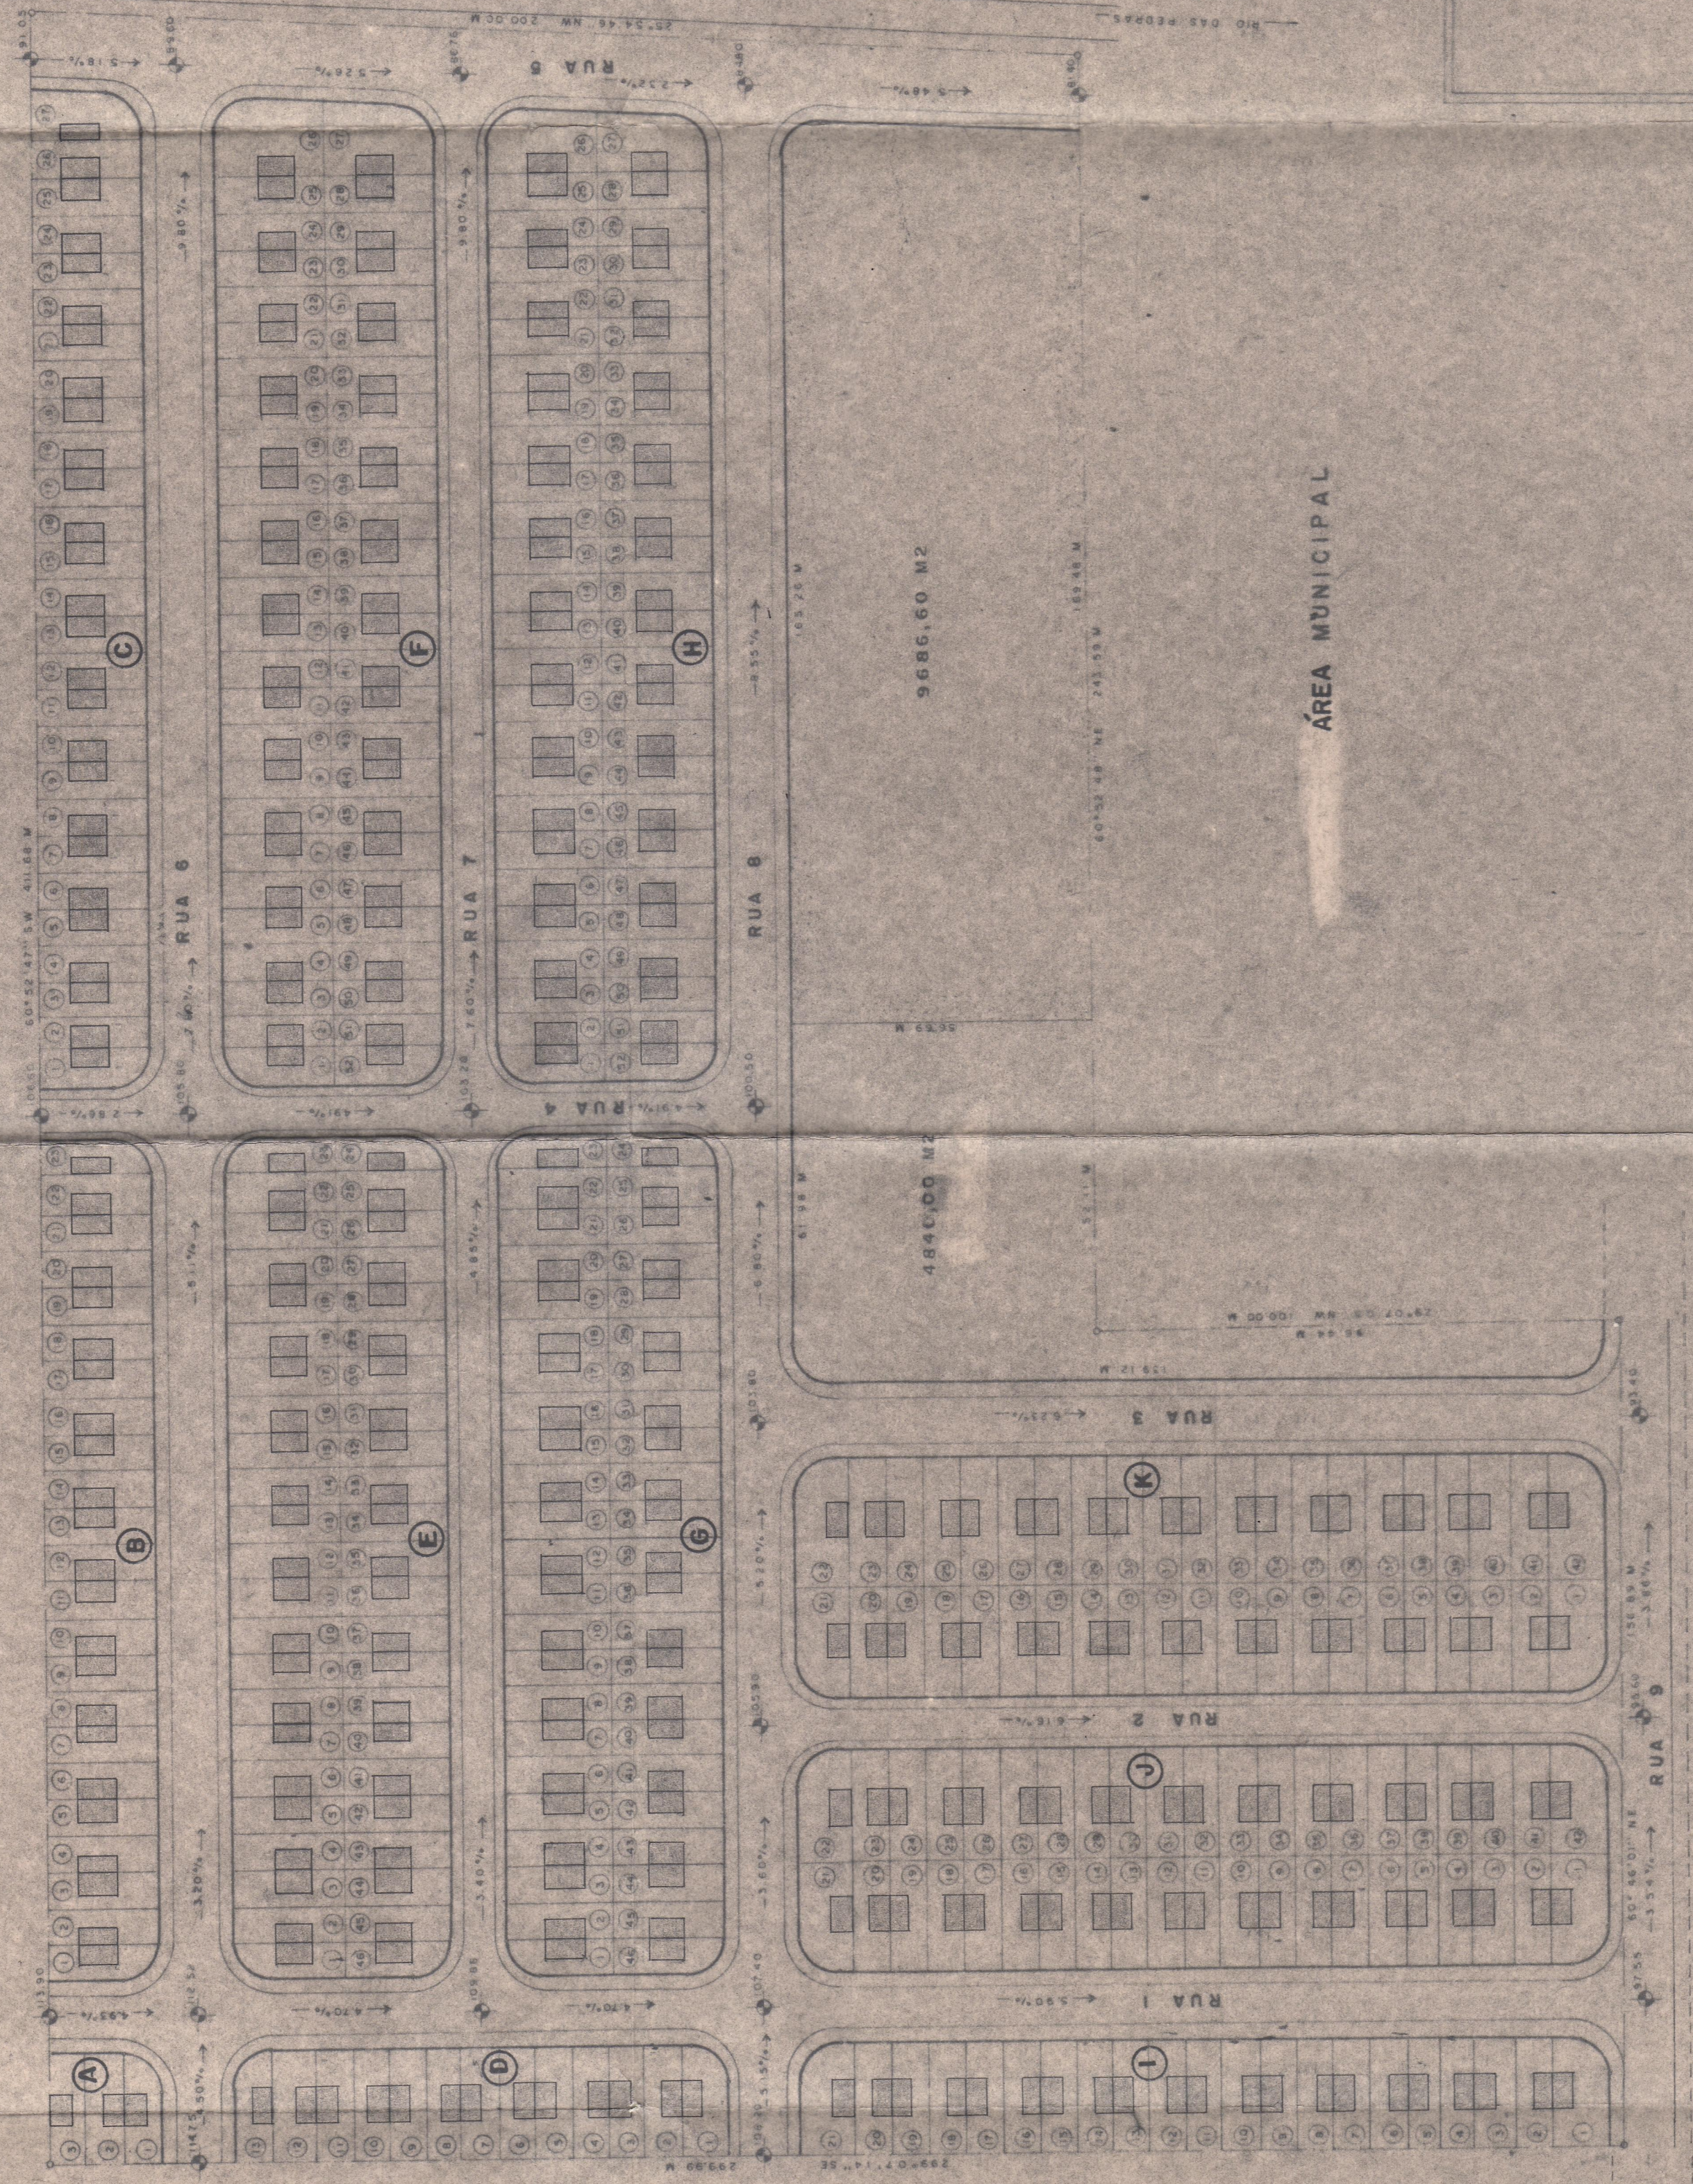

AGROPECUÁRIA SÃO JOSÉ S/A

IMPLANTAÇÃO

FOLHA 02

CONJUNTO HABITACIONAL DE INTERESSE SOCIAL
VITÓRIA PERIN PEZARINO

MUNICÍPIO DE RIO DAS PEDRAS S.P.
AGROPECUÁRIA SÃO JOSÉ S/A
PROSP.

PH. 173

QUADRO DE ÁREAS



DECLARADO: PARA AS ÁREAS DO PROJETO NÃO IMPLICA NO RECONHECIMENTO POR PARTE DA PREFEITURA DO DÍMIO RITO DE PROPRIEDADE DO TERRENO.



SEÇÕES TRANSVERSAIS DAS VIAS

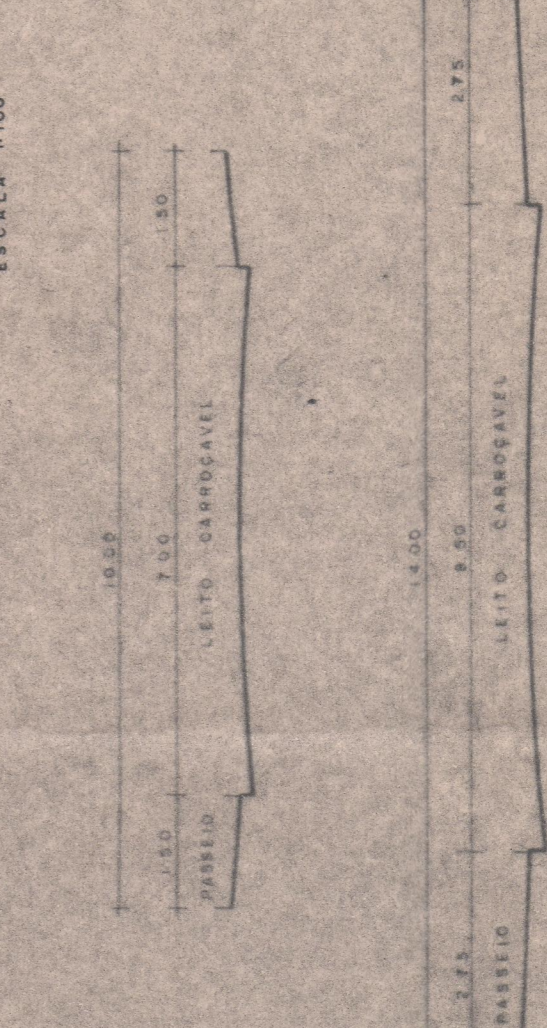


ART. 382/68 - INC. MUN. 2242-22 - 20/09/93

20/09/93