


SECCOES TRANSVERSAIS DAS VIAS

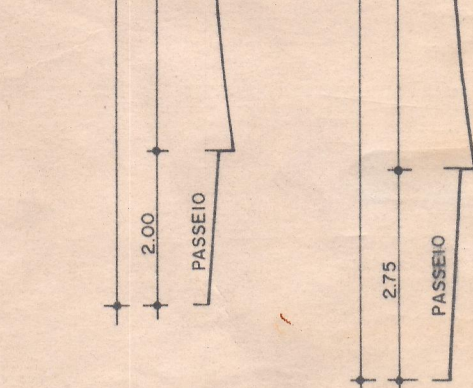


DET. DOS LOTES NAO COTADOS  
 ESCALA 1:500  
 8 15000m<sup>2</sup> 13 000  
 2500 28.00

TOTAL DE LOTES = 320 unid.

INTERLIGACAO A REDE EXISTENTE  
 CONFORME ORIENTACAO DO PROJ.  
 Nº 160/83 DO SEMAE.

Sr JOAQUIM TEIXEIRA

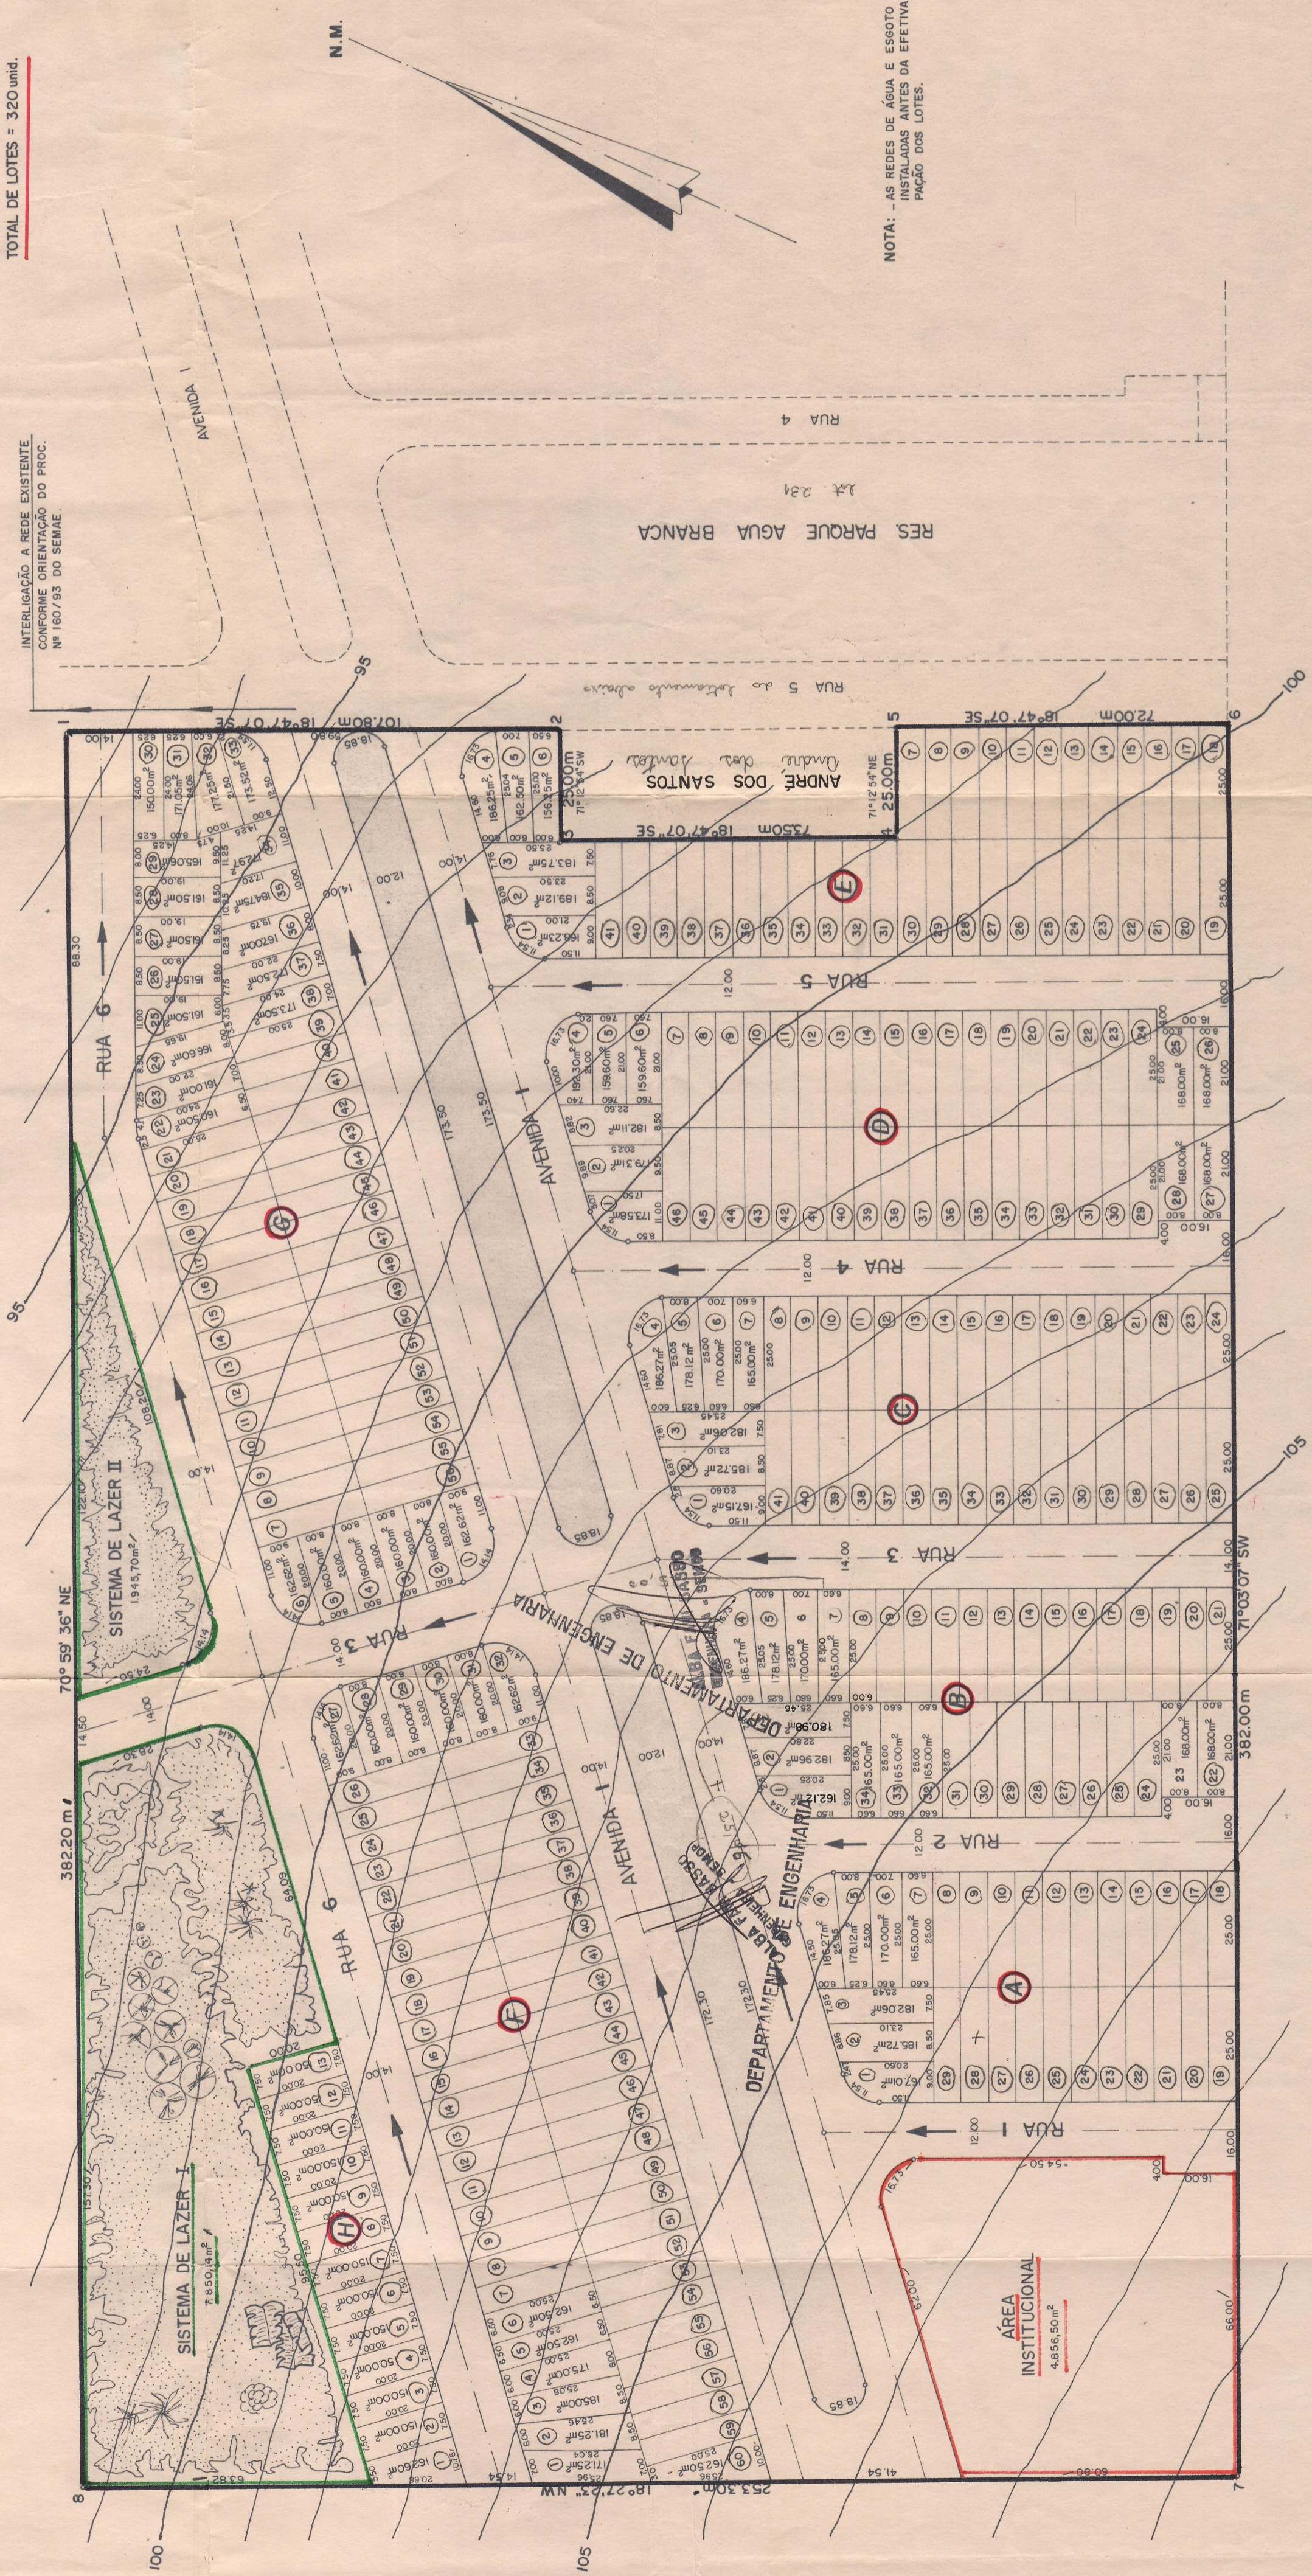

NOTA: AS REDES DE AGUA E ESGOTO SERAO  
 INSTALADAS ANTES DA EFETIVA OCUPACAO DOS LOTES.

PROJETO DE LOTEAMENTO

FOLHA 03

PROJ. 1114

DISTRIBUICAO DE LOTES E ARRUAMENTOS


JARDIM AGUA BRANCA

PARQUE AGUA BRANCA - PRACICABA - SP

CONSTR INCORP. IMOB. IVAN MONTEBELO LTDA.

ESCALA 1:1000

SITUACAO SEM ESCALA

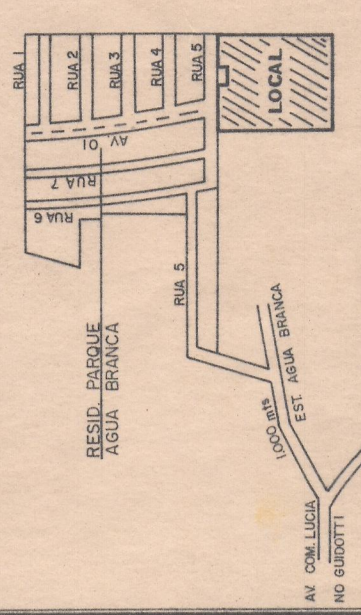

DECLARACAO  
 DECLARO QUE A EXECUCAO DO PROJETO POR PARTE  
 DA PREFEITURA NAZIMPLICA DO RECONHECIMENTO DO  
 DIREITO DE PROPRIEDADE DO TERRENO.

PROPRIETARIO  
 CONST. INC. IMOB. IVAN MONTEBELO LTDA

ART. 1º

AREAS

LOTES	49.574,33m <sup>2</sup> (52,20%)
INSTITUCIONAL	4.856,50m <sup>2</sup> (5,11%)
SISTEMA LAZER I e II	9.795,84m <sup>2</sup> (10,32%)
SISTEMA VIARIO	30.735,93m <sup>2</sup> (32,37%)
TOTAL	94.962,60m <sup>2</sup> (100%)

SECRETARIA MUNICIPAL DE OBRAS  
 Prefeitura Municipal de Pracicaba  
 LOTEAMENTO APROVADO

24/11/95

ALBA FARIAS BASCO  
 ENGENHEIRA - BEBHO