

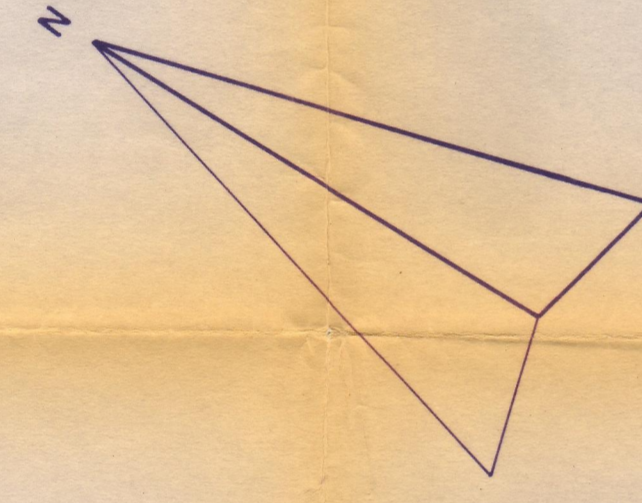


2ª ETAPA

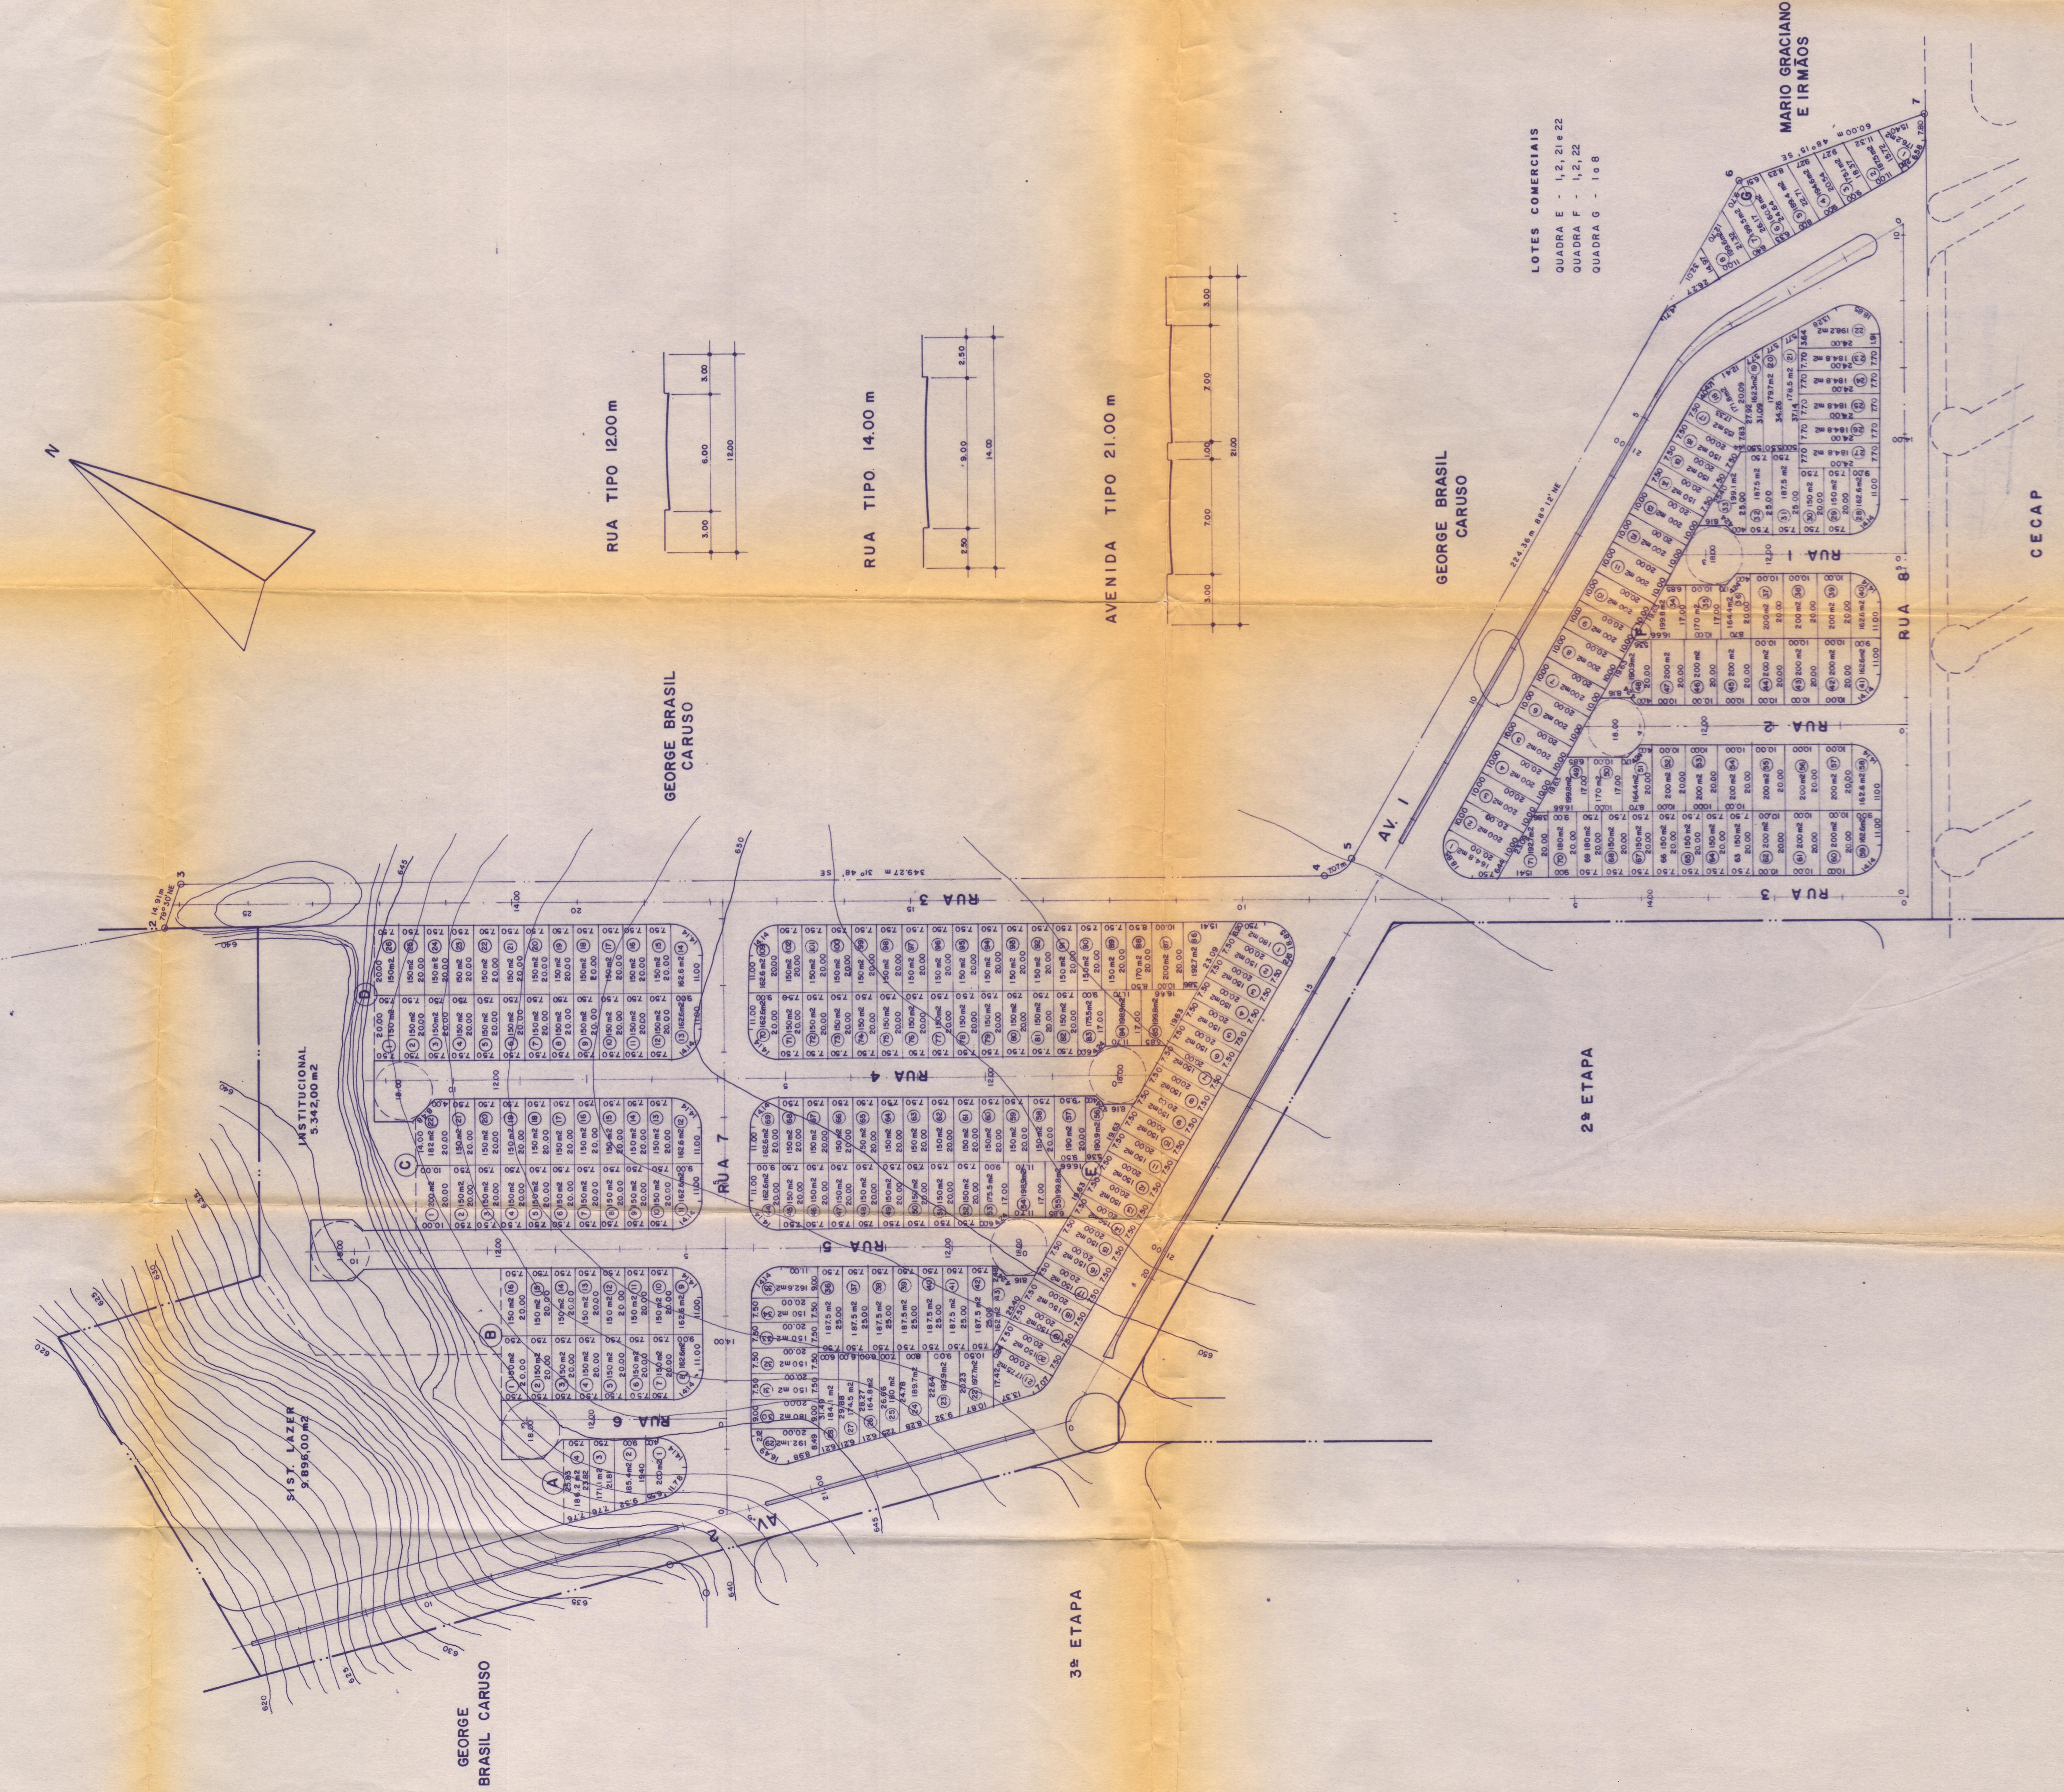


GEORGE BRASIL CARUSO



RUA TIPO 1200 m

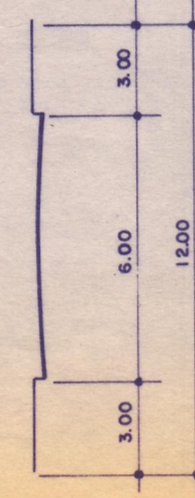

RUA TIPO 14.00 m

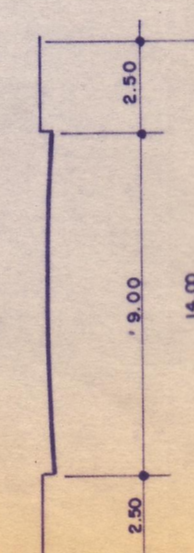

AVENIDA TIPO 21.00 m

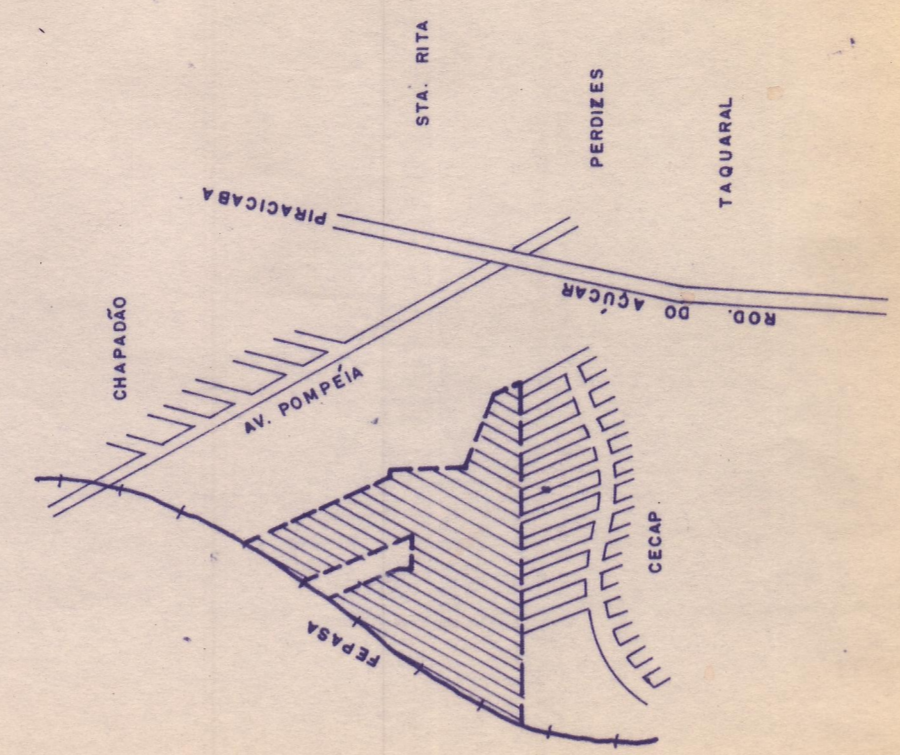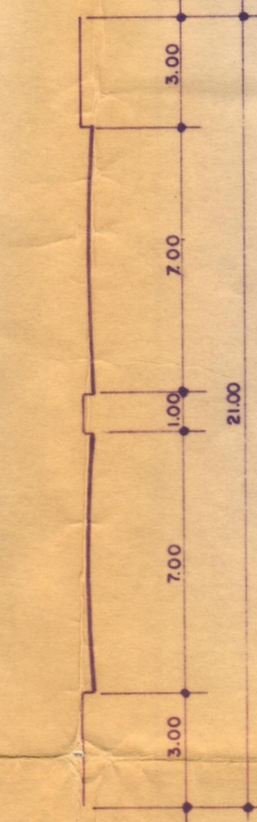

SITUAÇÃO SEM ESCALA

3ª ETAPA

PROJETO URBANÍSTICO - 1ª ETAPA

FOLHA 01/2

LOTEAMENTO POPULAR (256 Lotes)

R. G. J. CONSTRUTORA LTDA PROPRIETÁRIO

BAIRRO TAQUARAL - CECAP PIRACICABA - S.P.

ESCALA 1:1000

LOCALIZAÇÃO

VER ACIMA

DECLARAÇÃO

DECLARO QUE A APROVAÇÃO DESTA PROPOSTA POR PARTE DA PREFEITURA MUNICIPAL, NÃO IMPLICA NO RECONHECIMENTO DO DIREITO DE PROPRIEDADE DO TERRENO

PROPRIETÁRIO

MARCO ANTONIO CARMO - ENG. CIVIL I.M. 244/88

RESPOSÁVEL PELA OBRA: CREA 06.019 R-01/CONSTRUTORA LTDA. I.M. 148/91

A. R. N.º 2002/141

TERRENO	ÁREA	VALOR	PERCENTUAL
TERRENO	31.000,00 m²	100,00%	
LOTES RESERVADOS	30.750,00 m²	48,6%	
LOTES COMERCIAIS	2.730,00 m²	3,0%	
SISTEMA VIÁRIO	54.337,00 m²	37,7%	
SISTEMA DE LÍZES	8.854,00 m²	10,2%	
INSTITUCIONAL	5.344,00 m²	5,5%	

SECRETARIA MUNICIPAL DE OBRAS Prefeitura Municipal de Piracicaba

PROPOSTA PARA EXECUÇÃO DO LOTEAMENTO

15/09/94

ALDA FERRAZ DE MORAES ENGENHEIRA

SECRETARIA MUNICIPAL DE OBRAS Prefeitura Municipal de Piracicaba

LOTEAMENTO APROVADO

20/11/94

ANEXO

SENDOB

225