

Fls. 130

M 140.483

DESMEMBRAMENTO

14

FOLHA ÚNICA

I & II

DESMEMBRAMENTO PORTAL DO ASTURIAS

FUNDICAO TECNICA NACIONAL S/A

BAIRRO ROLADOR - RUA SANTA CATARINA

PIRACICABA

1:1000

5185999
301

SITUACAO S/ ESCALA

DECLARACAO

DECLARO QUE A APROVACAO deste PROJETO POR PARTE DA PREFEITURA, NAO IMPLICA NO RECONHECIMENTO DO DIREITO DE PROPRIEDADE DO TERRENO.

VIDE PLANTA DE LOCALIZACAO

PROPRIETARIO

[Signature]


AUTOR DO PROJETO E RESP. TECNICO

KATIA AP. ARTHUR DA SILVA

CRECA No: 0600 500 906 0
MUNIC.: 274/91

PROJ. ARQUIT.:

SECRETARIA MUNICIPAL DE PLANEJAMENTO
PROJETO APROVADO
19.06.2011

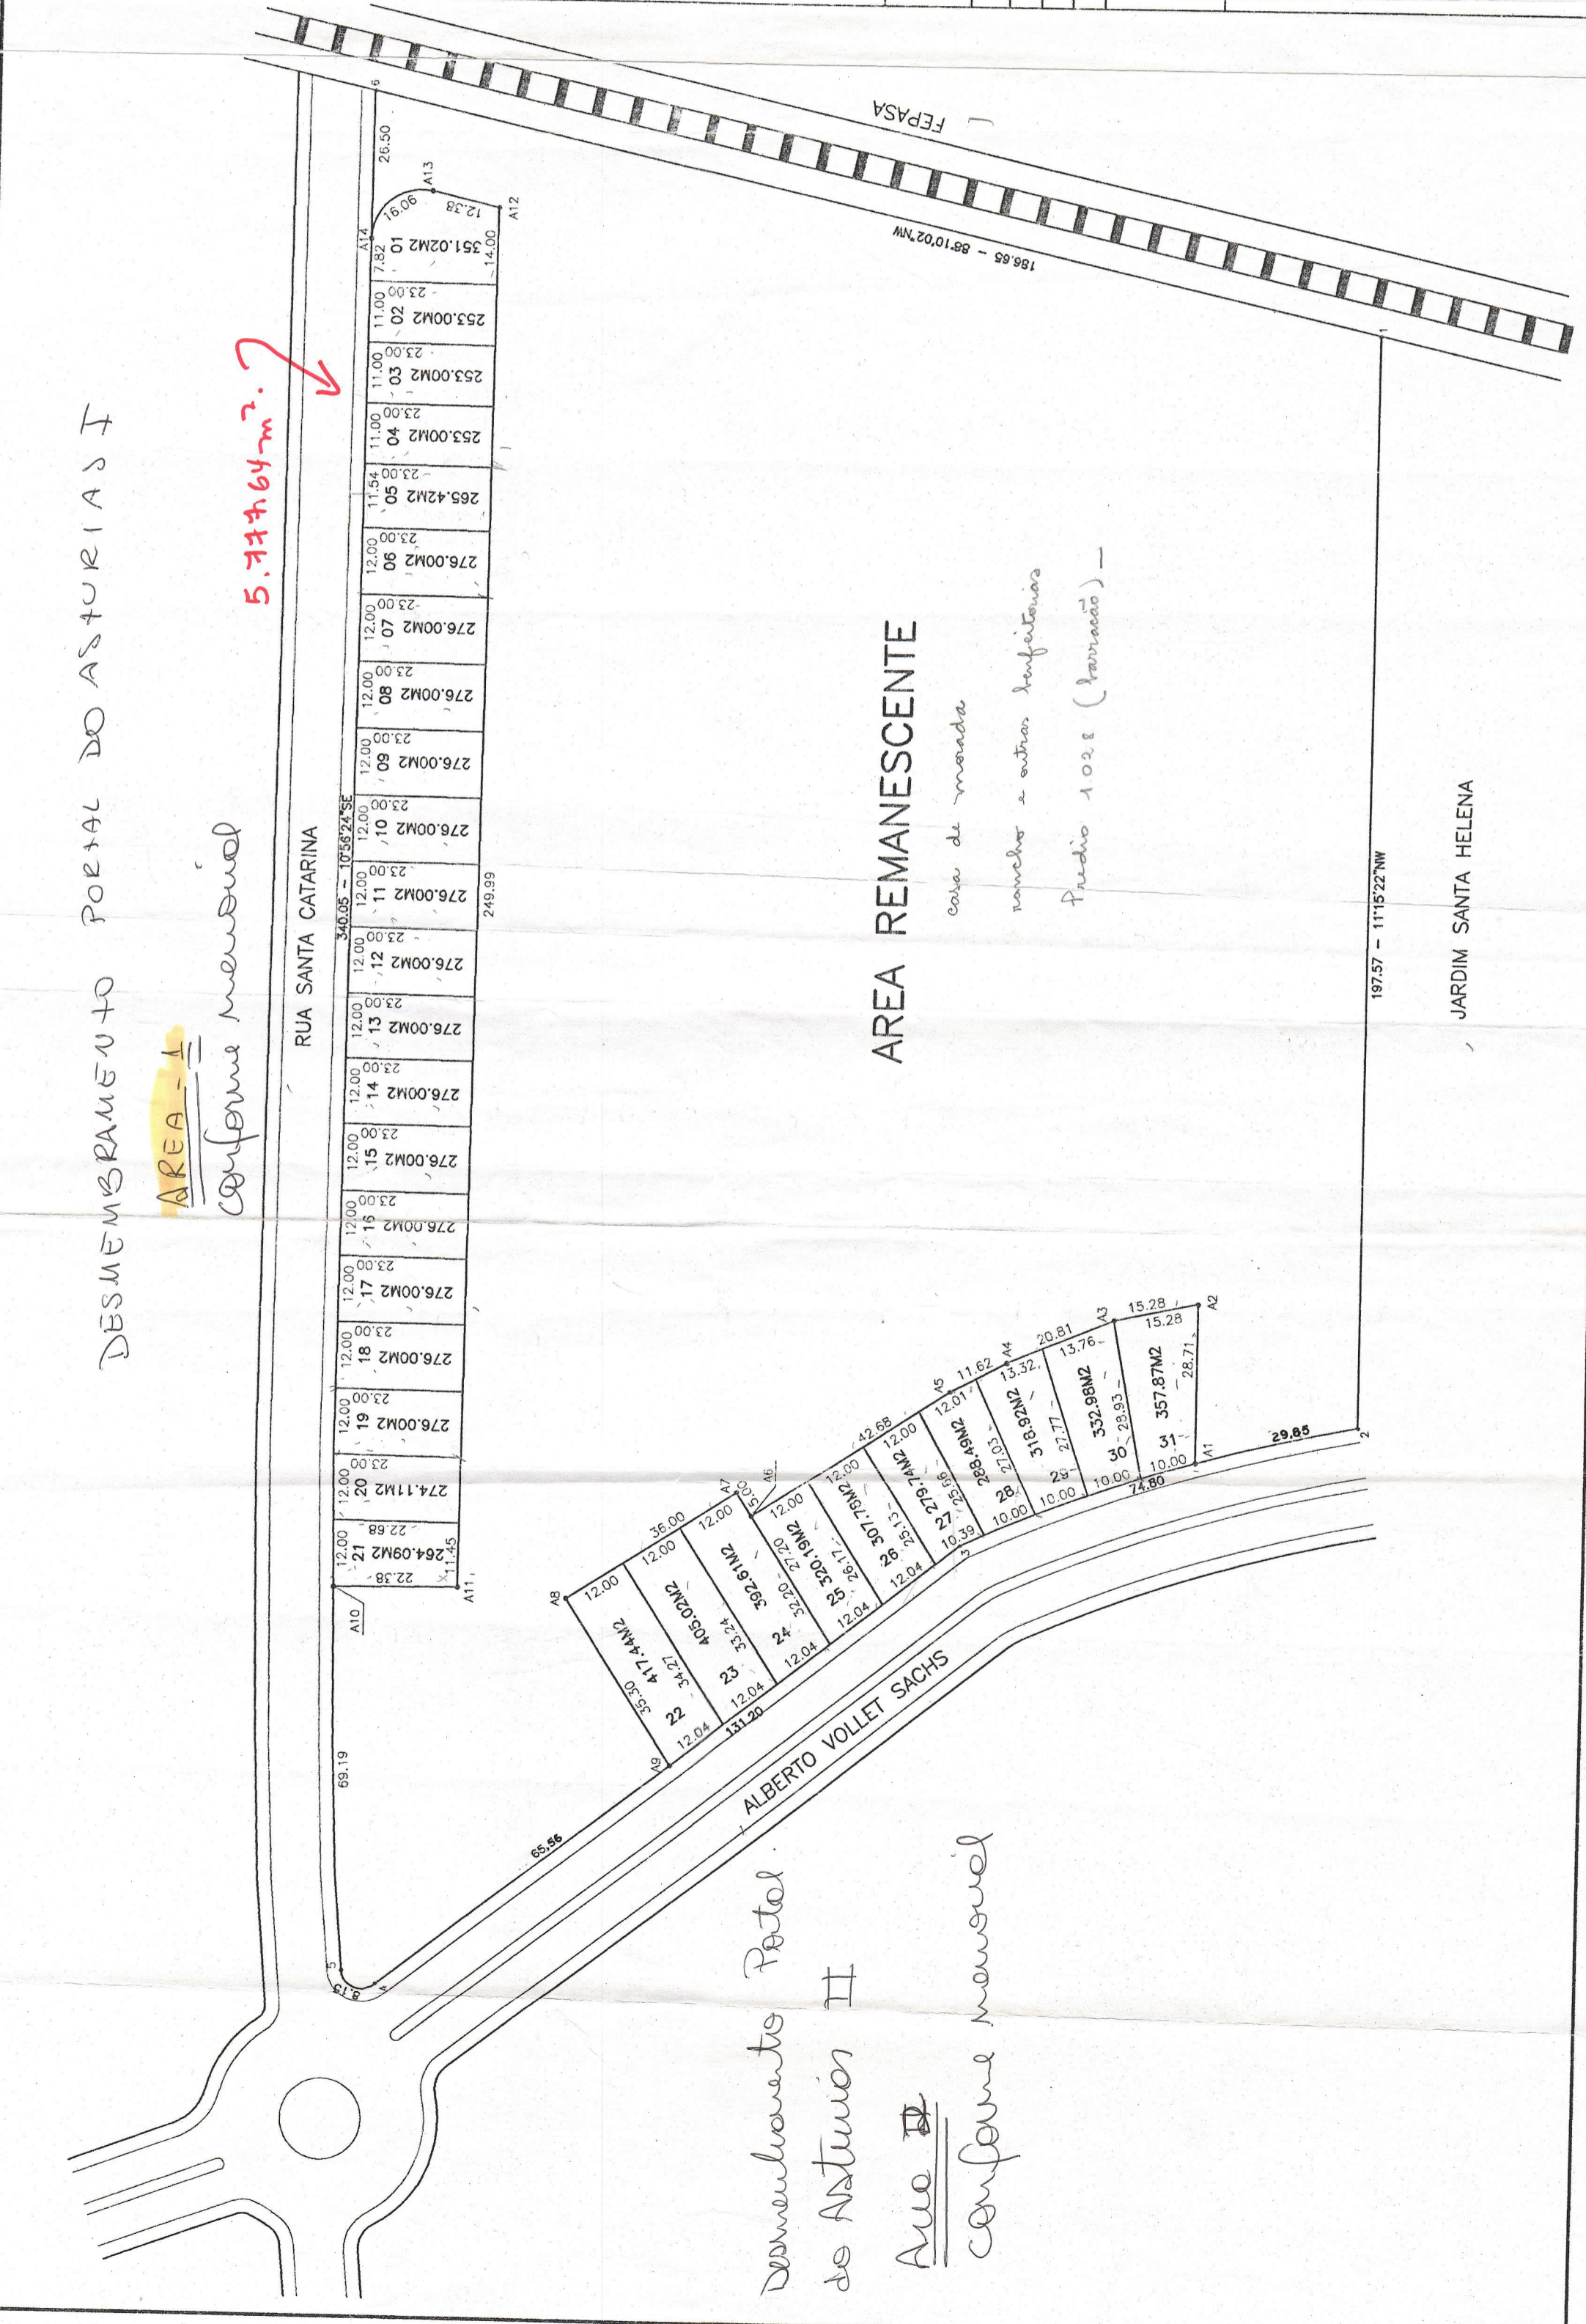

DESMEMBRAMENTO PORTAL DO ASTURIAS II

AREA - I

conforme memorial

5.777,64 m².

AREA REMANESCENTE

casa de morada
barracão e outras benfeitorias
predio 100% (remanescente)

Desmembramento Portal do Astúrias II

Área I conforme memorial