


500

PERFIL DA RUA A SER EXECUTADO  
PERFIL DO TERRENO AO LONGO DA RUA

482 480 483.5 494  
ATERRO  
CORTE  
OBRA DE ARTE (PONTE)

# PERFIL DA RUA

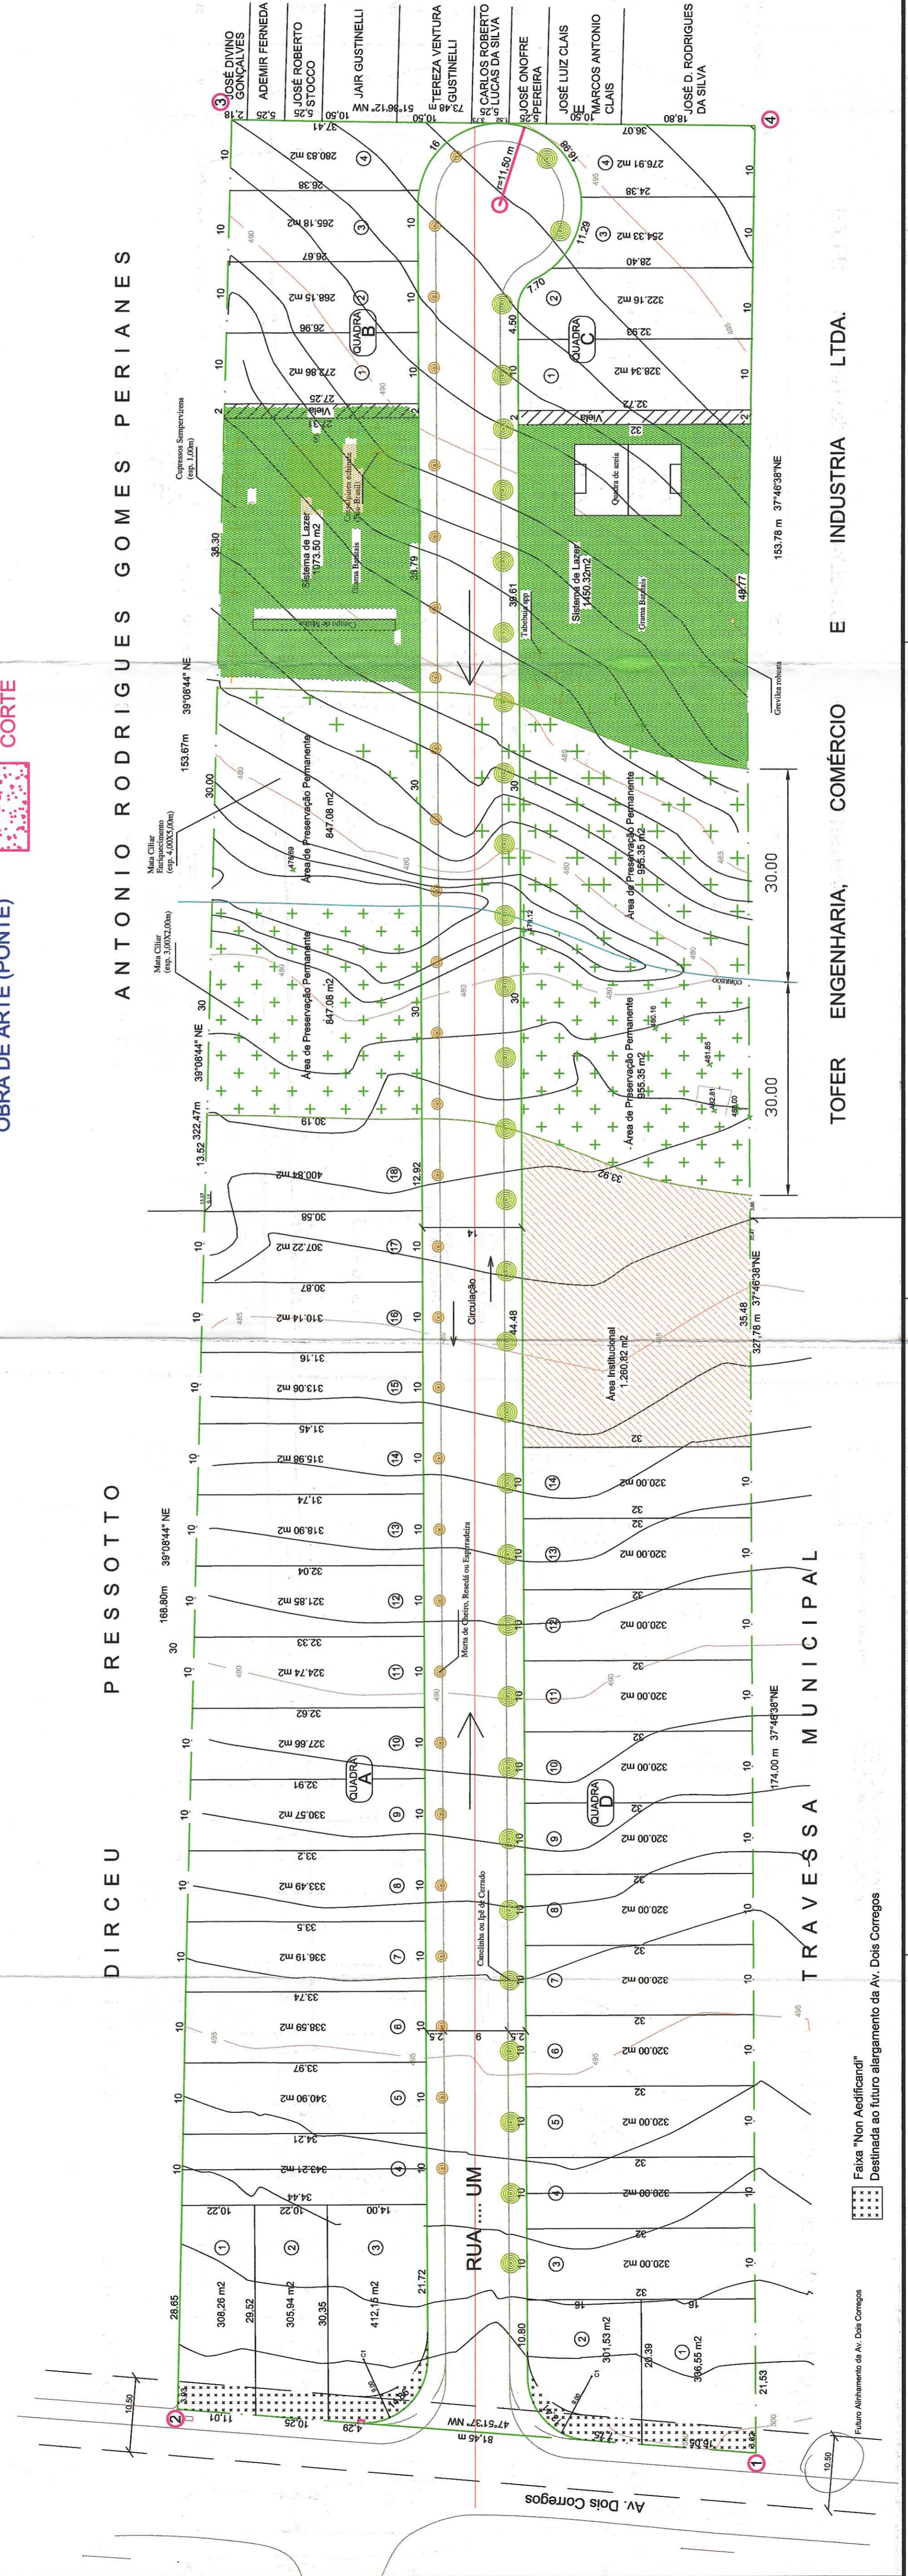

**PROJETO PERFIL DE RUA**

GERA: Loteamento  
 MODELO: Loteamento Residencial Humaita  
 LOCAL: Av. Dois Corregos Piracicaba - SP.  
 PROJETISTA: Jose Carlos Ribeiro  
 ESCALA: 1 : 500

PROTÓCOLO Nº 4788 - GRAFOPROAB: 103

DATA: \_\_\_\_\_

VIDE AO LADO

ESPECIFICAÇÃO	ÁREAS	%
1. ÁREA LOTES (60x120)	12.264,33	50,01
2. ÁREAS PÚBLICAS	5.037,30	20,00
2.1. ÁREA INSTITUCIONAL	1.260,82	5,00
2.2. ESPAÇOS LIVRES DE MANUTENÇÃO	2.233,52	8,92
3. LINDA PÚBLICA (MURARRI)	2.233,52	8,92
4. ÁREA LOTADORA	25.033,53	100,00
5. ÁREA REVESTIMENTE	25.033,53	100,00
6. ÁREA DE SERVIÇOS	25.033,53	100,00

PROFESSOR RESPONSÁVEL: \_\_\_\_\_  
 REGISTRADO Nº: \_\_\_\_\_  
 CREA: \_\_\_\_\_

**GRAPHAB**  
 APROVADO  
 Contratação nº: 1/2012