


- OBSERVAÇÕES
- RAO MINIMO DE CURVATURA DAS RUAS = 9m.
  - LARGURA MINIMA DE RUAS = 2,50m.
  - LETO CARROCAVEL = 9,00m
  - TAMANHO MINIMO DOS LOTES = FRENTE MINIMA DE 7,00m
  - PROFUNDIDADE MINIMA DE 25,00m E AREA MINIMA DE 175,00m<sup>2</sup>
- ↳ SENTIDO DE ESCOAMENTO DAS AGUAS PLUVIAIS

Descrição das Curvas

| QUADRA            | Nº de LOTES      | ÁREA DA QUADRA                |
|-------------------|------------------|-------------------------------|
| A                 | 10               | 1.949,17 m <sup>2</sup>       |
| B                 | 30               | 5.801,68 m <sup>2</sup>       |
| C                 | 17               | 3.315,52 m <sup>2</sup>       |
| D                 | 59               | 11.220,66 m <sup>2</sup>      |
| E                 | 49               | 9.502,32 m <sup>2</sup>       |
| F                 | 39               | 7.789,45 m <sup>2</sup>       |
| G                 | 20               | 5.370,23 m <sup>2</sup>       |
| H                 | 21               | 3.933,94 m <sup>2</sup>       |
| I                 | 47               | 9.022,36 m <sup>2</sup>       |
| J                 | 54               | 10.186,71 m <sup>2</sup>      |
| K                 | 62               | 11.876,79 m <sup>2</sup>      |
| L                 | 53               | 10.117,75 m <sup>2</sup>      |
| M                 | 45               | 8.786,00 m <sup>2</sup>       |
| <b>T O T A L</b>  |                  |                               |
| <b>13 QUADRAS</b> | <b>506 LOTES</b> | <b>98.874,58m<sup>2</sup></b> |

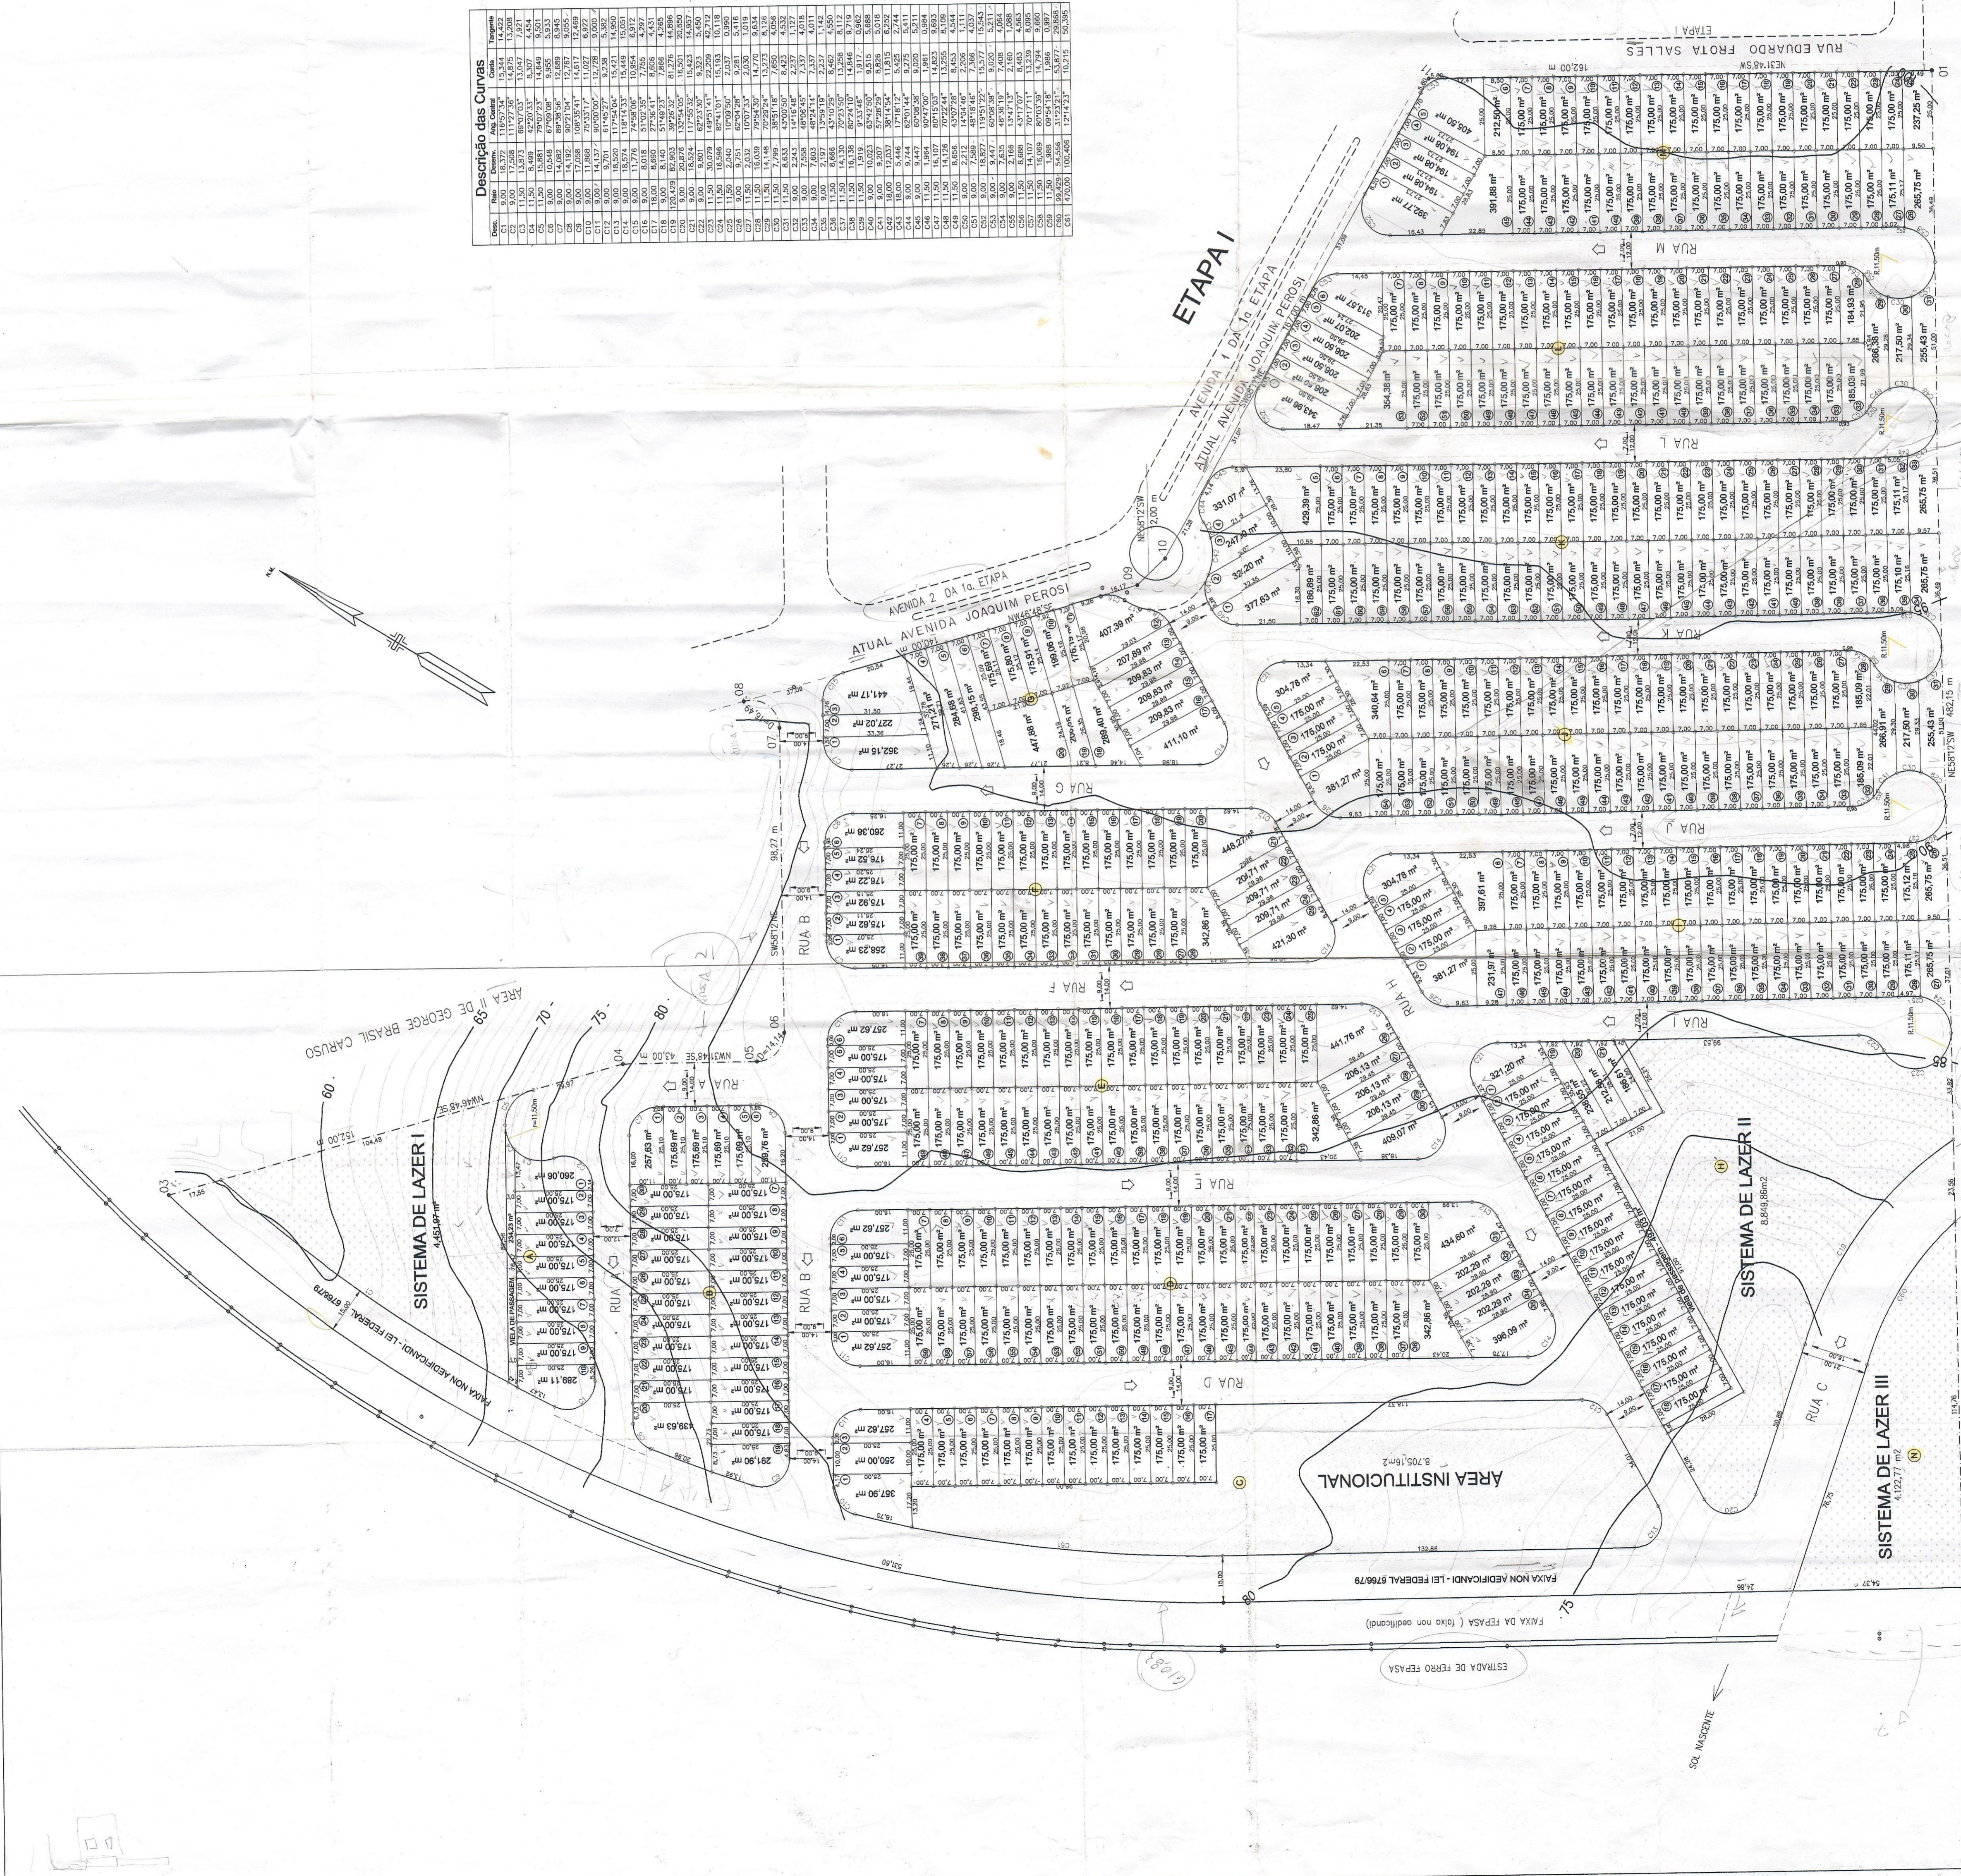

PROJETO URBANISTICO  
**LOTEAMENTO TERRA RICA III**  
 ASSUNTO: **R.G.J. CONSTRUTORA LTDA.**  
 PROJ.: **BAIRRO TAQUARAL - CECAP**  
 PRACICABA SP

DECLARAÇÃO:  
 DEFIRO QUE A ANEXADA ESSE MAPA ANEXO  
 POR PARTE DA PREFEITURA NO DIREITO DE POSSE  
 DO TERRENO.

1:1000  
 ESCALA

SITUAÇÃO S/ ESCOLA  
 VIDE NA PRÓPRIA FOLHA

| QUADRO DE ÁREAS (GEBRAS 2) | ÁREAS (M <sup>2</sup> ) | Q <sup>2</sup> |
|----------------------------|-------------------------|----------------|
| 506 LOTES                  | 98.874,58               | 35,79          |
| SISTEMA DE LAZER           | 17.424,60               | 10,01          |
| ÁREA INSTITUCIONAL         | 8.705,16                | 5,00           |
| SISTEMA DE CIRCULAÇÃO      | 41.270,00               | 23,71          |
| OUTROS                     | 7.690,12                | 4,49           |
| FAIXA NON ADEQUADA         | 174.094,45              | 100,0          |
| <b>TOTAL DA GEBRA</b>      | <b>174.094,45</b>       | <b>100,0</b>   |

SECRETARIA MUNICIPAL DE OBRAS  
 PREFEITURA MUNICIPAL DE PRACICABA  
 26/08/03  
 03  
 NAMA  
 LUIZ ANTONIO FERREIRA SANTOS