Observações:
Todos os raios de curvatura serão no mínimo de 9,00 metros.
Os lotes terão frente mínima de 8,00 metros e profundidade mínima de 25,00 metros.
A largura das ruas e dos passeios estão anotadas no detalhe 1 e 2.

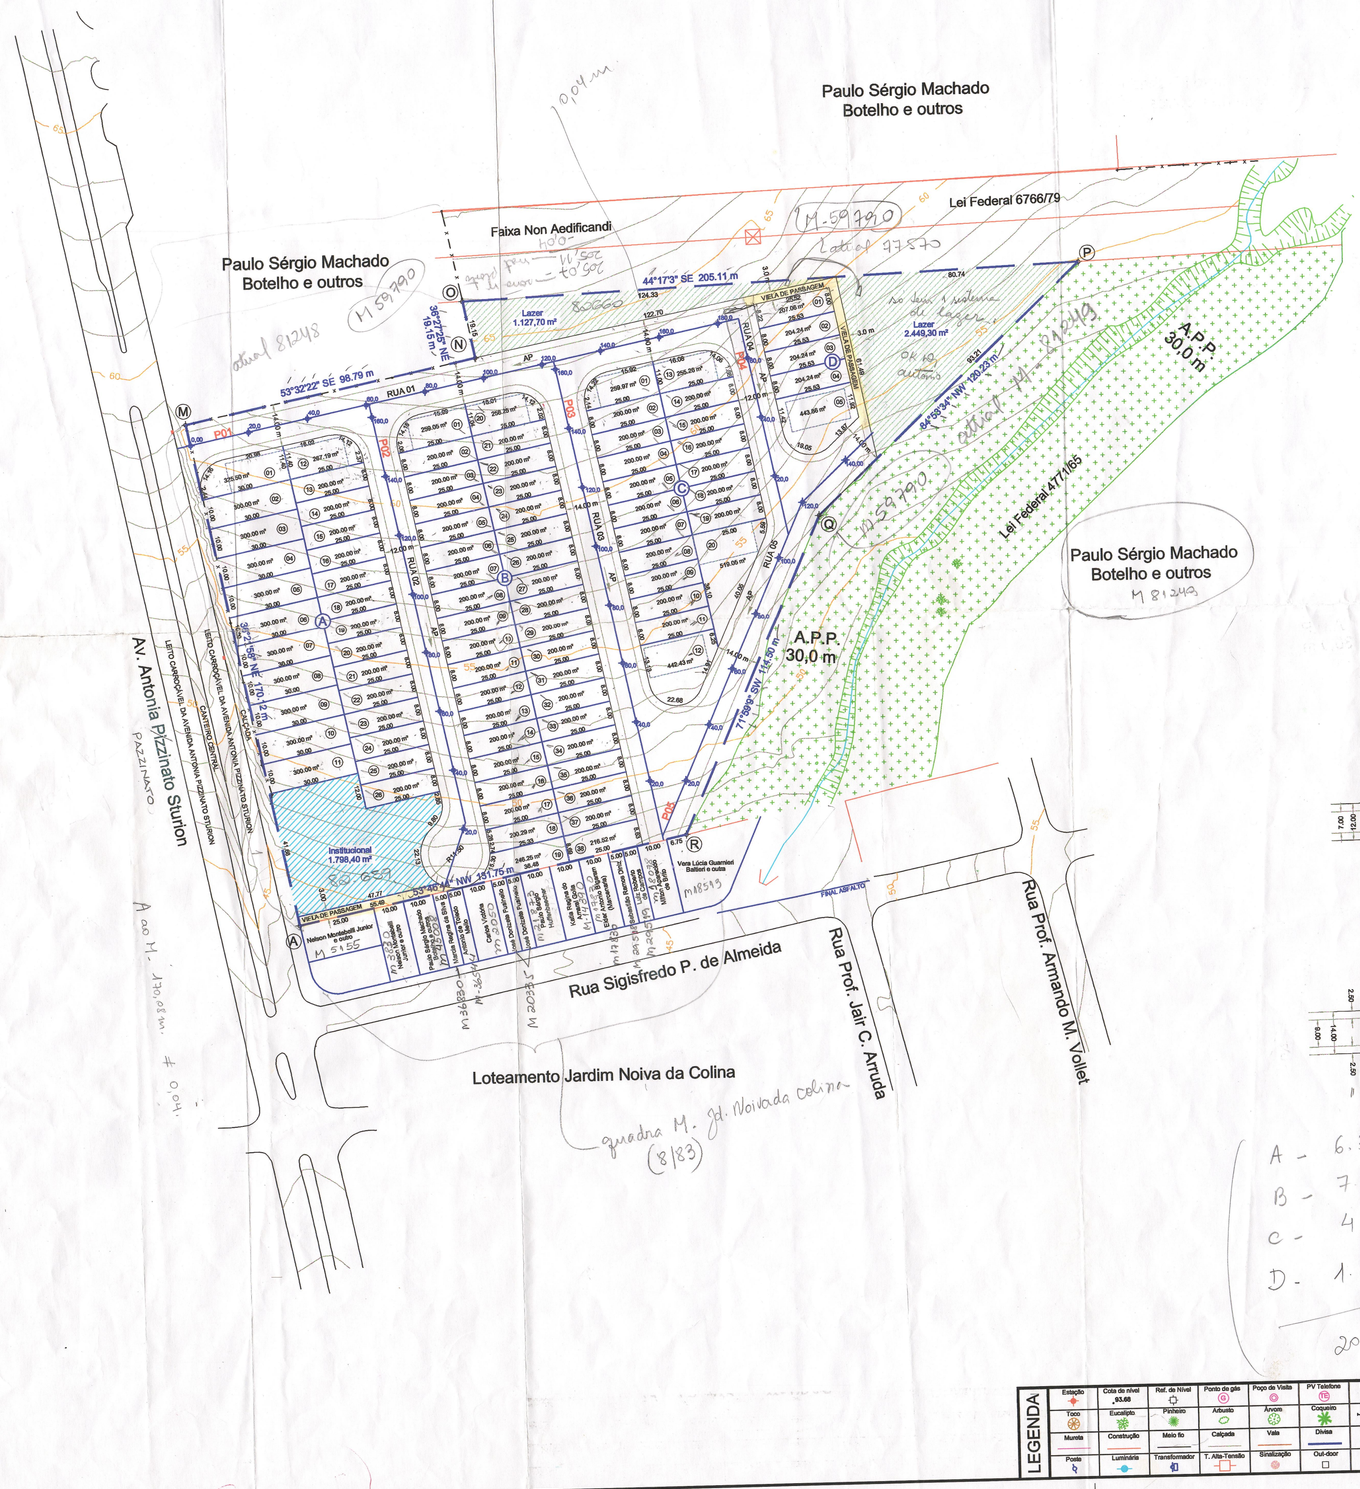

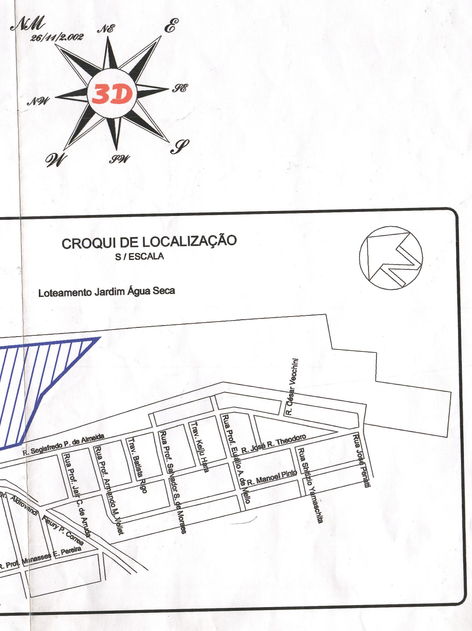

Detalhe 1

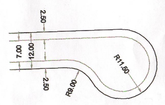

Detalhe 2

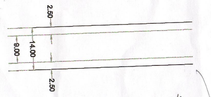

"Quadras"
A - 6.392,69
B - 7.780,36
C - 4.676,71
D - 1.263,64
20.113,40m²

LEGENDA												
Estação	Cota do nível 93,68	Raf. de Nível	Ponto de gás	Poço de Visita	PV Telefone	PV Esgoto	PV Elétrica	PV Pluvial	Caixa	Caixa Telefone	Caixa Elétrica
Toco	Eucalipto	Pinheiro	Arbusto	Arvore	Coqueiro	Portão	Cerca	Alambrado	Gradil	Boca de Lobo	Boca de Leão
Mureta	Construção	Meio fio	Calçada	Vala	Divisa	Canaleta	Asfalto	Estrada	Água corrente	Curvas de nível	Talude
Poste	Luminária	Transformador	T. Alta-Tensão	Sinalização	Out-door	Orelhão	Correio	Ponto Ônibus	Hidrante	Registro	Sondagem

TRABALHO:
Projeto Urbanístico

FOLHA: F 2/3

LOCAL:
Av. Antonia Pizzinato Sturion - lado par - Piracicaba/SP
Loteamento Terras do Sinhô I

PROPRIETÁRIO:
Paulo Sérgio Machado Botelho e outros

ESCALA:
1:1.000

DATA:
15/03/2.004

LOCALIZAÇÃO

Declaro que a aprovação deste projeto por parte da prefeitura nao implica no reconhecimento de propriedade de terreno.

Interessado: Paulo Sérgio Machado Botelho

QUADRO DE ÁREAS:

1 Lotes (89 unidades) =	20.113,40 m²	56,26%
2 Áreas Públicas:		
2.1 Sistema Viário =	10.263,71 m²	28,71%
2.2 Área Institucional =	1.798,40 m²	5,03%
2.3 Área de Lazer =	3.577,00 m²	10,00%
3 Total da Gleba =	35.752,51m²	100,00%

Responsável Técnico:
Kátia Aparecida Arthur
Engª. Civil - CREA: 060.500.906-0

APROVAÇÕES:

Prefeitura Municipal de Piracicaba
Secretaria Municipal de Obras
PROJETO APROVADO
Aprovação Final Ordem nº 0088
14/12/05.
Engº Luis A. P. Santos
Diretor Depto. de Controle e Fiscalização
CREA 060.170.294/5

GRAPROHAB
APROVADO
Certificado nº 107/04
Presidente

Fls. 735
CARCELADO