

TABELA DAS CURVATURAS DE CONCORDÂNCIAS

| CURVA | RAIO | α | DESEMI |
|-------|------|-----------|--------|
| A | 9,00 | 90°00'00" | 14,14 |
| B | 9,00 | 89°23'24" | 14,04 |

QUADRO DE ÁREAS

| QUADROS | LOTES | ÁREA |
|---------|-------|------------|

PROJETO DE PARCELAMENTO DE SOLO

Proc.: 555
Fls.: 555

UNICA

FL 02/03

PROTOCOLO Nº
6515 -
GRAPROHAB

Denominação: LOTEAMENTO (Lotes em acordo com o zoneamento)
"RECANTO DO ASTÚRIAS"

Prop.: ROBERTO DEDINI
ELIZABETH DEDINI NARDINI
RENAITA DEDINI
AMALIA DEDINI CARDIA

Local: Rua Carlos Wingeter, s/nº
Bairro: Jardim Coxambú
Município de Piracicaba - SP.
Escala 1:1.000

DECLARAÇÃO
DECLARO QUE A APROVAÇÃO DESTE PROJETO
PRETENDENDO A LICENÇA, NÃO IMPLICA NO
RECONHECIMENTO DO DIREITO DE PROPRIEDADE
DO TERRENO.

Junho de 2.003

VER NO CENTRO SUPERIOR DA FOLHA.

Prop.: ROBERTO DEDINI
Prop.: ELIZABETH DEDINI NARDINI
Prop.: RENATA DEDINI
Prop.: AMALIA DEDINI CARDIA




JEFPLAN - Jacobellis Engenharia
e Planejamento Urbano SC Ltda
C.R.E.A. 06903400

jeplan
Rua: João Cabral, 6
Cidade: Piracicaba - SP
Fone: 322-8338 / 322-8960
E-mail: jeplan@jeplan.com.br

A.R.T. Nº 94282720020350431


Prefeitura Municipal de Piracicaba
Secretaria Municipal de Obras
DEPTO. DE CONTROLE E FISCALIZAÇÃO
APROVAÇÃO DAS DIRETRIZES
Certidão 1588/2003
18/12/2003

Prefeitura Municipal de Piracicaba
Secretaria Municipal de Obras
DEPTO. DE CONTROLE E FISCALIZAÇÃO
VISTO PARA GRAPROHAB
Certidão 1588/2003
18/12/2003

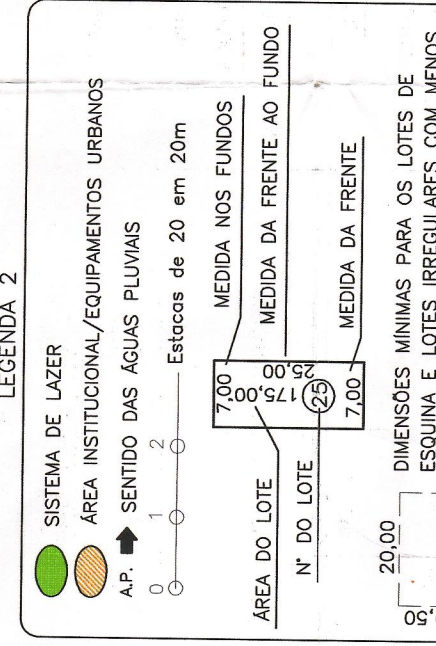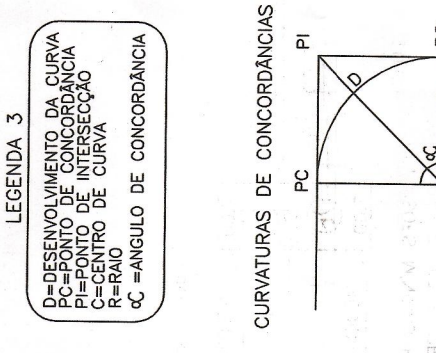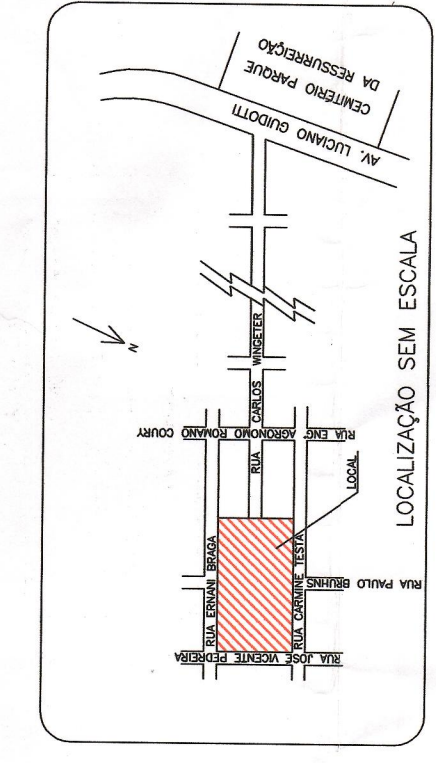




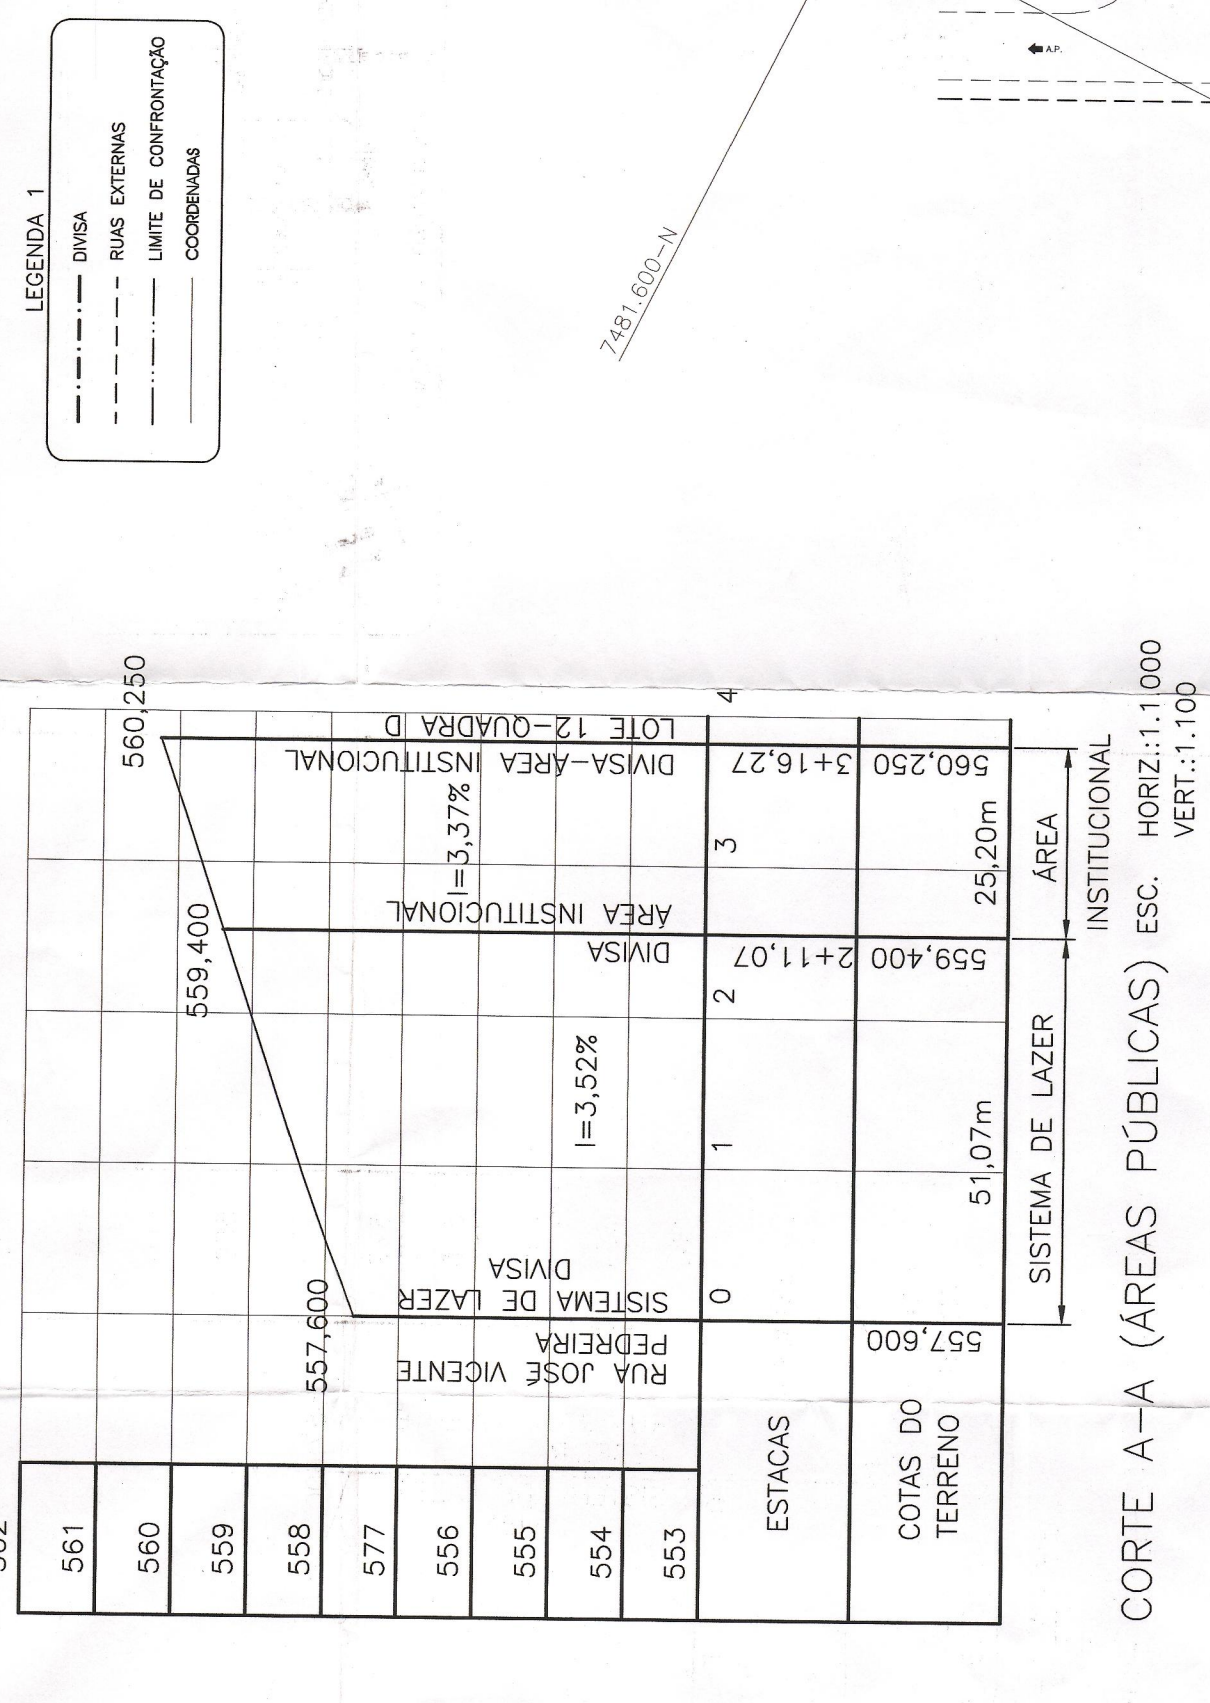



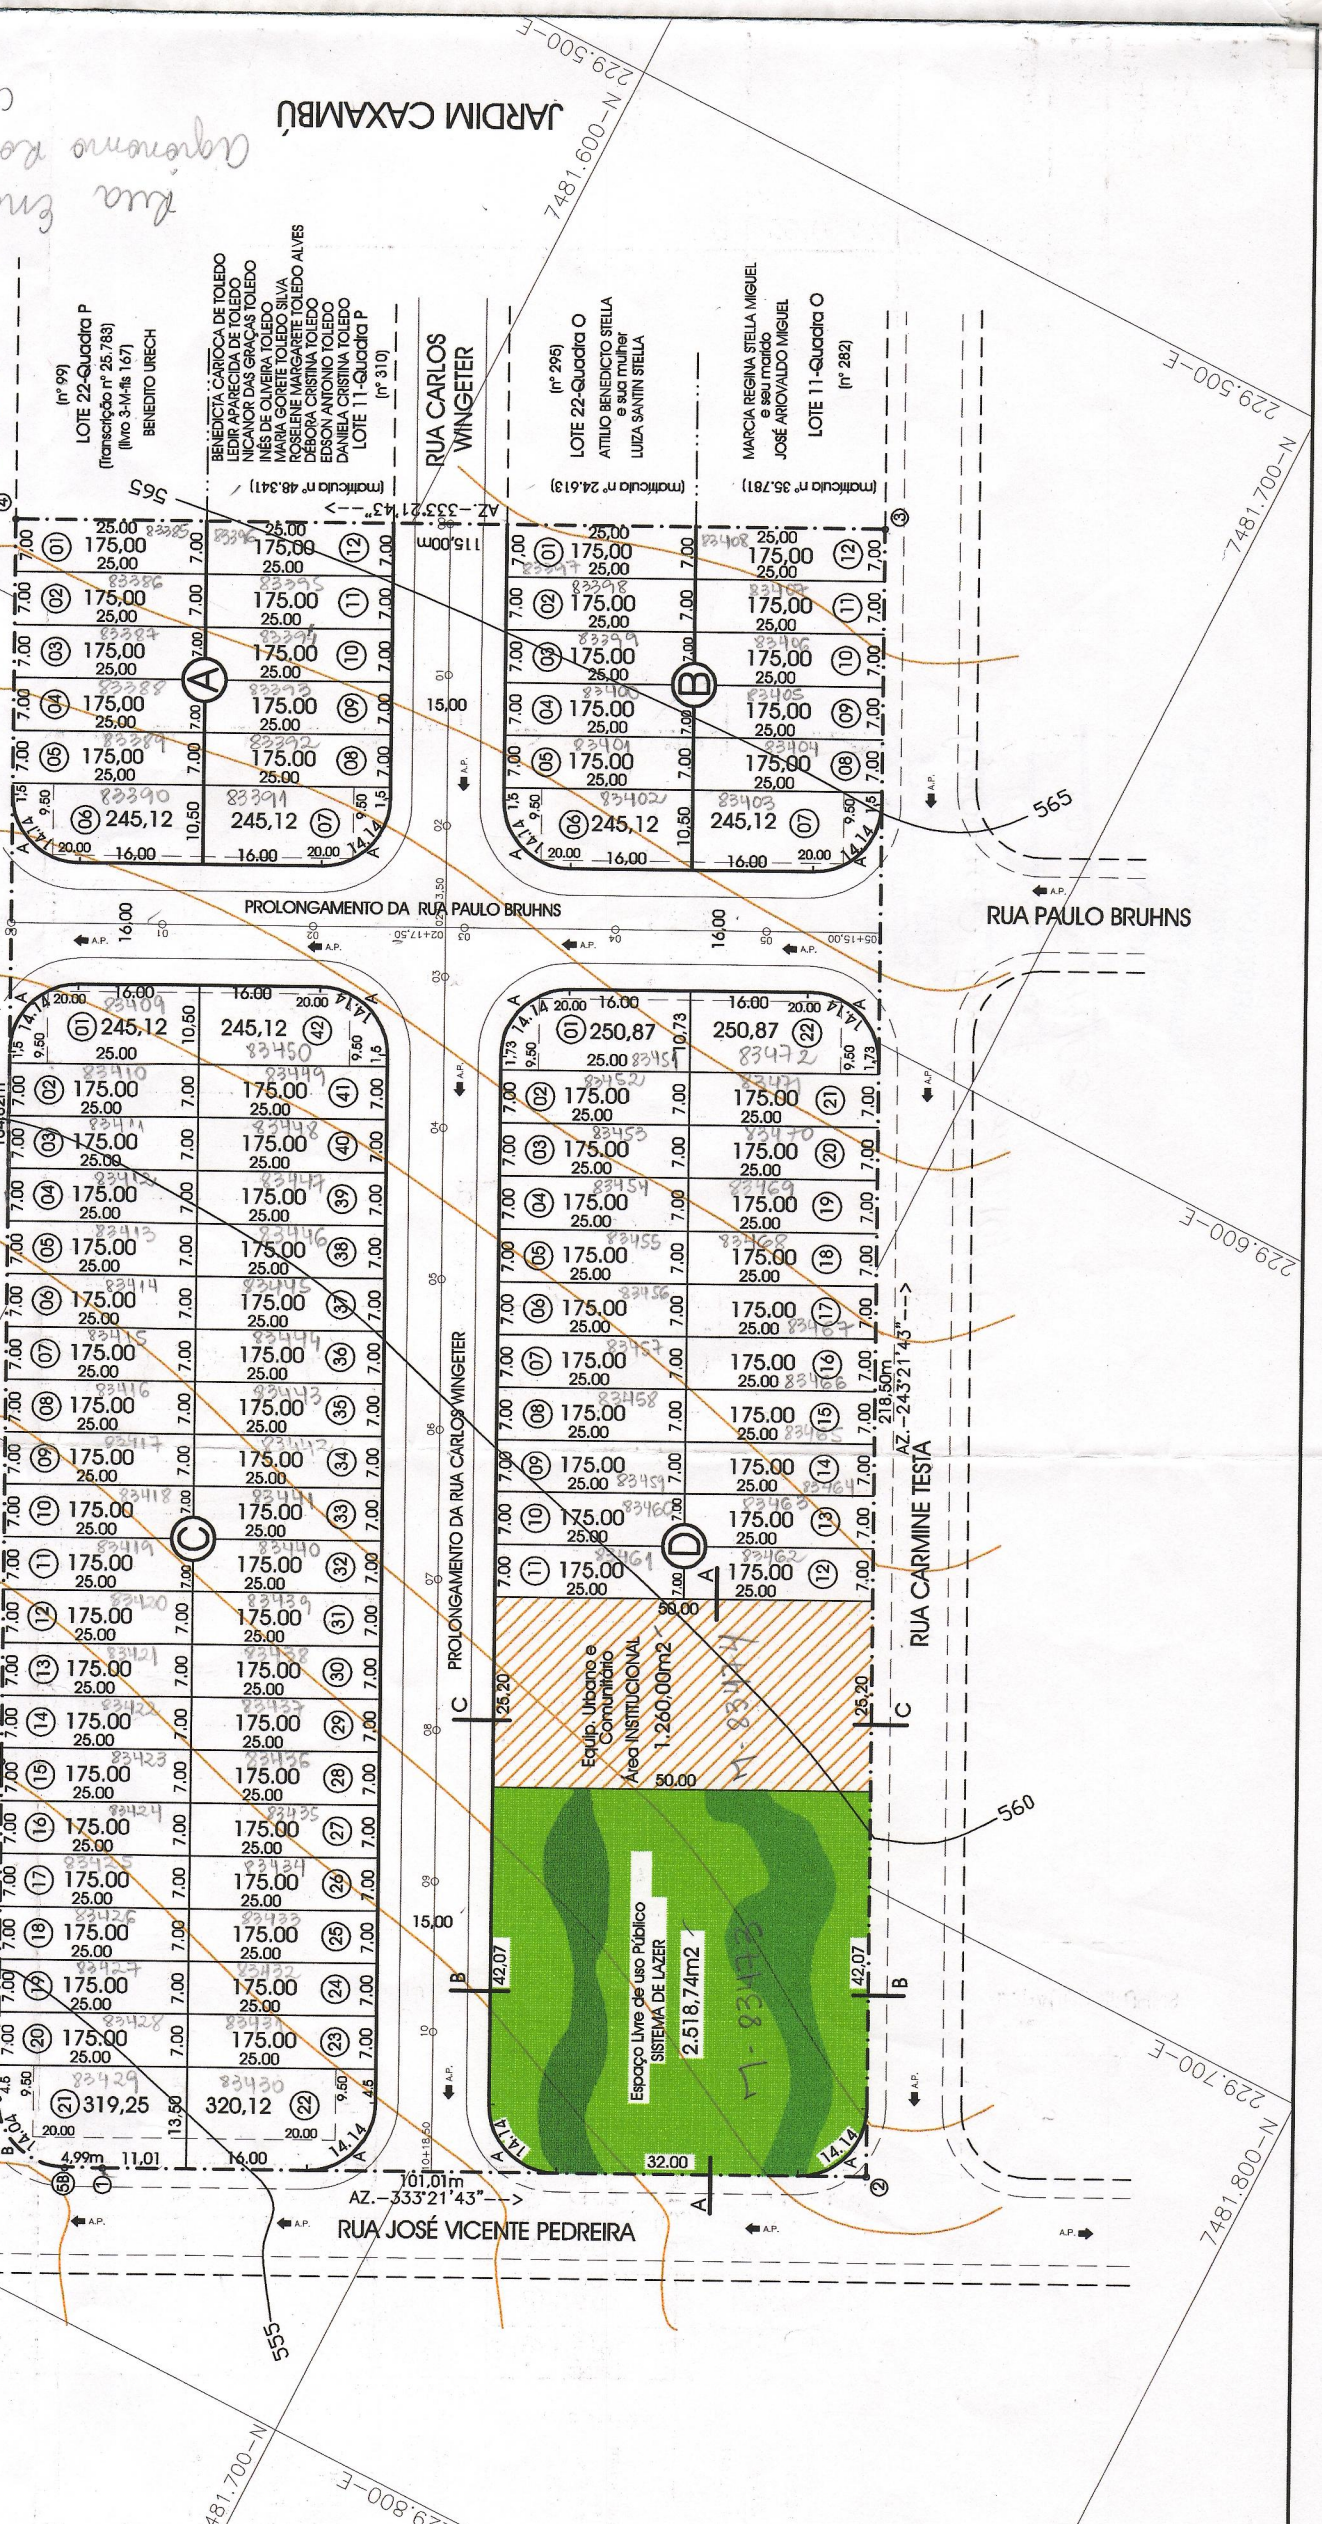

CORTE A-A (ÁREAS PÚBLICAS) ESC. HORIZ.:1:1.000 VERT.:1:100





