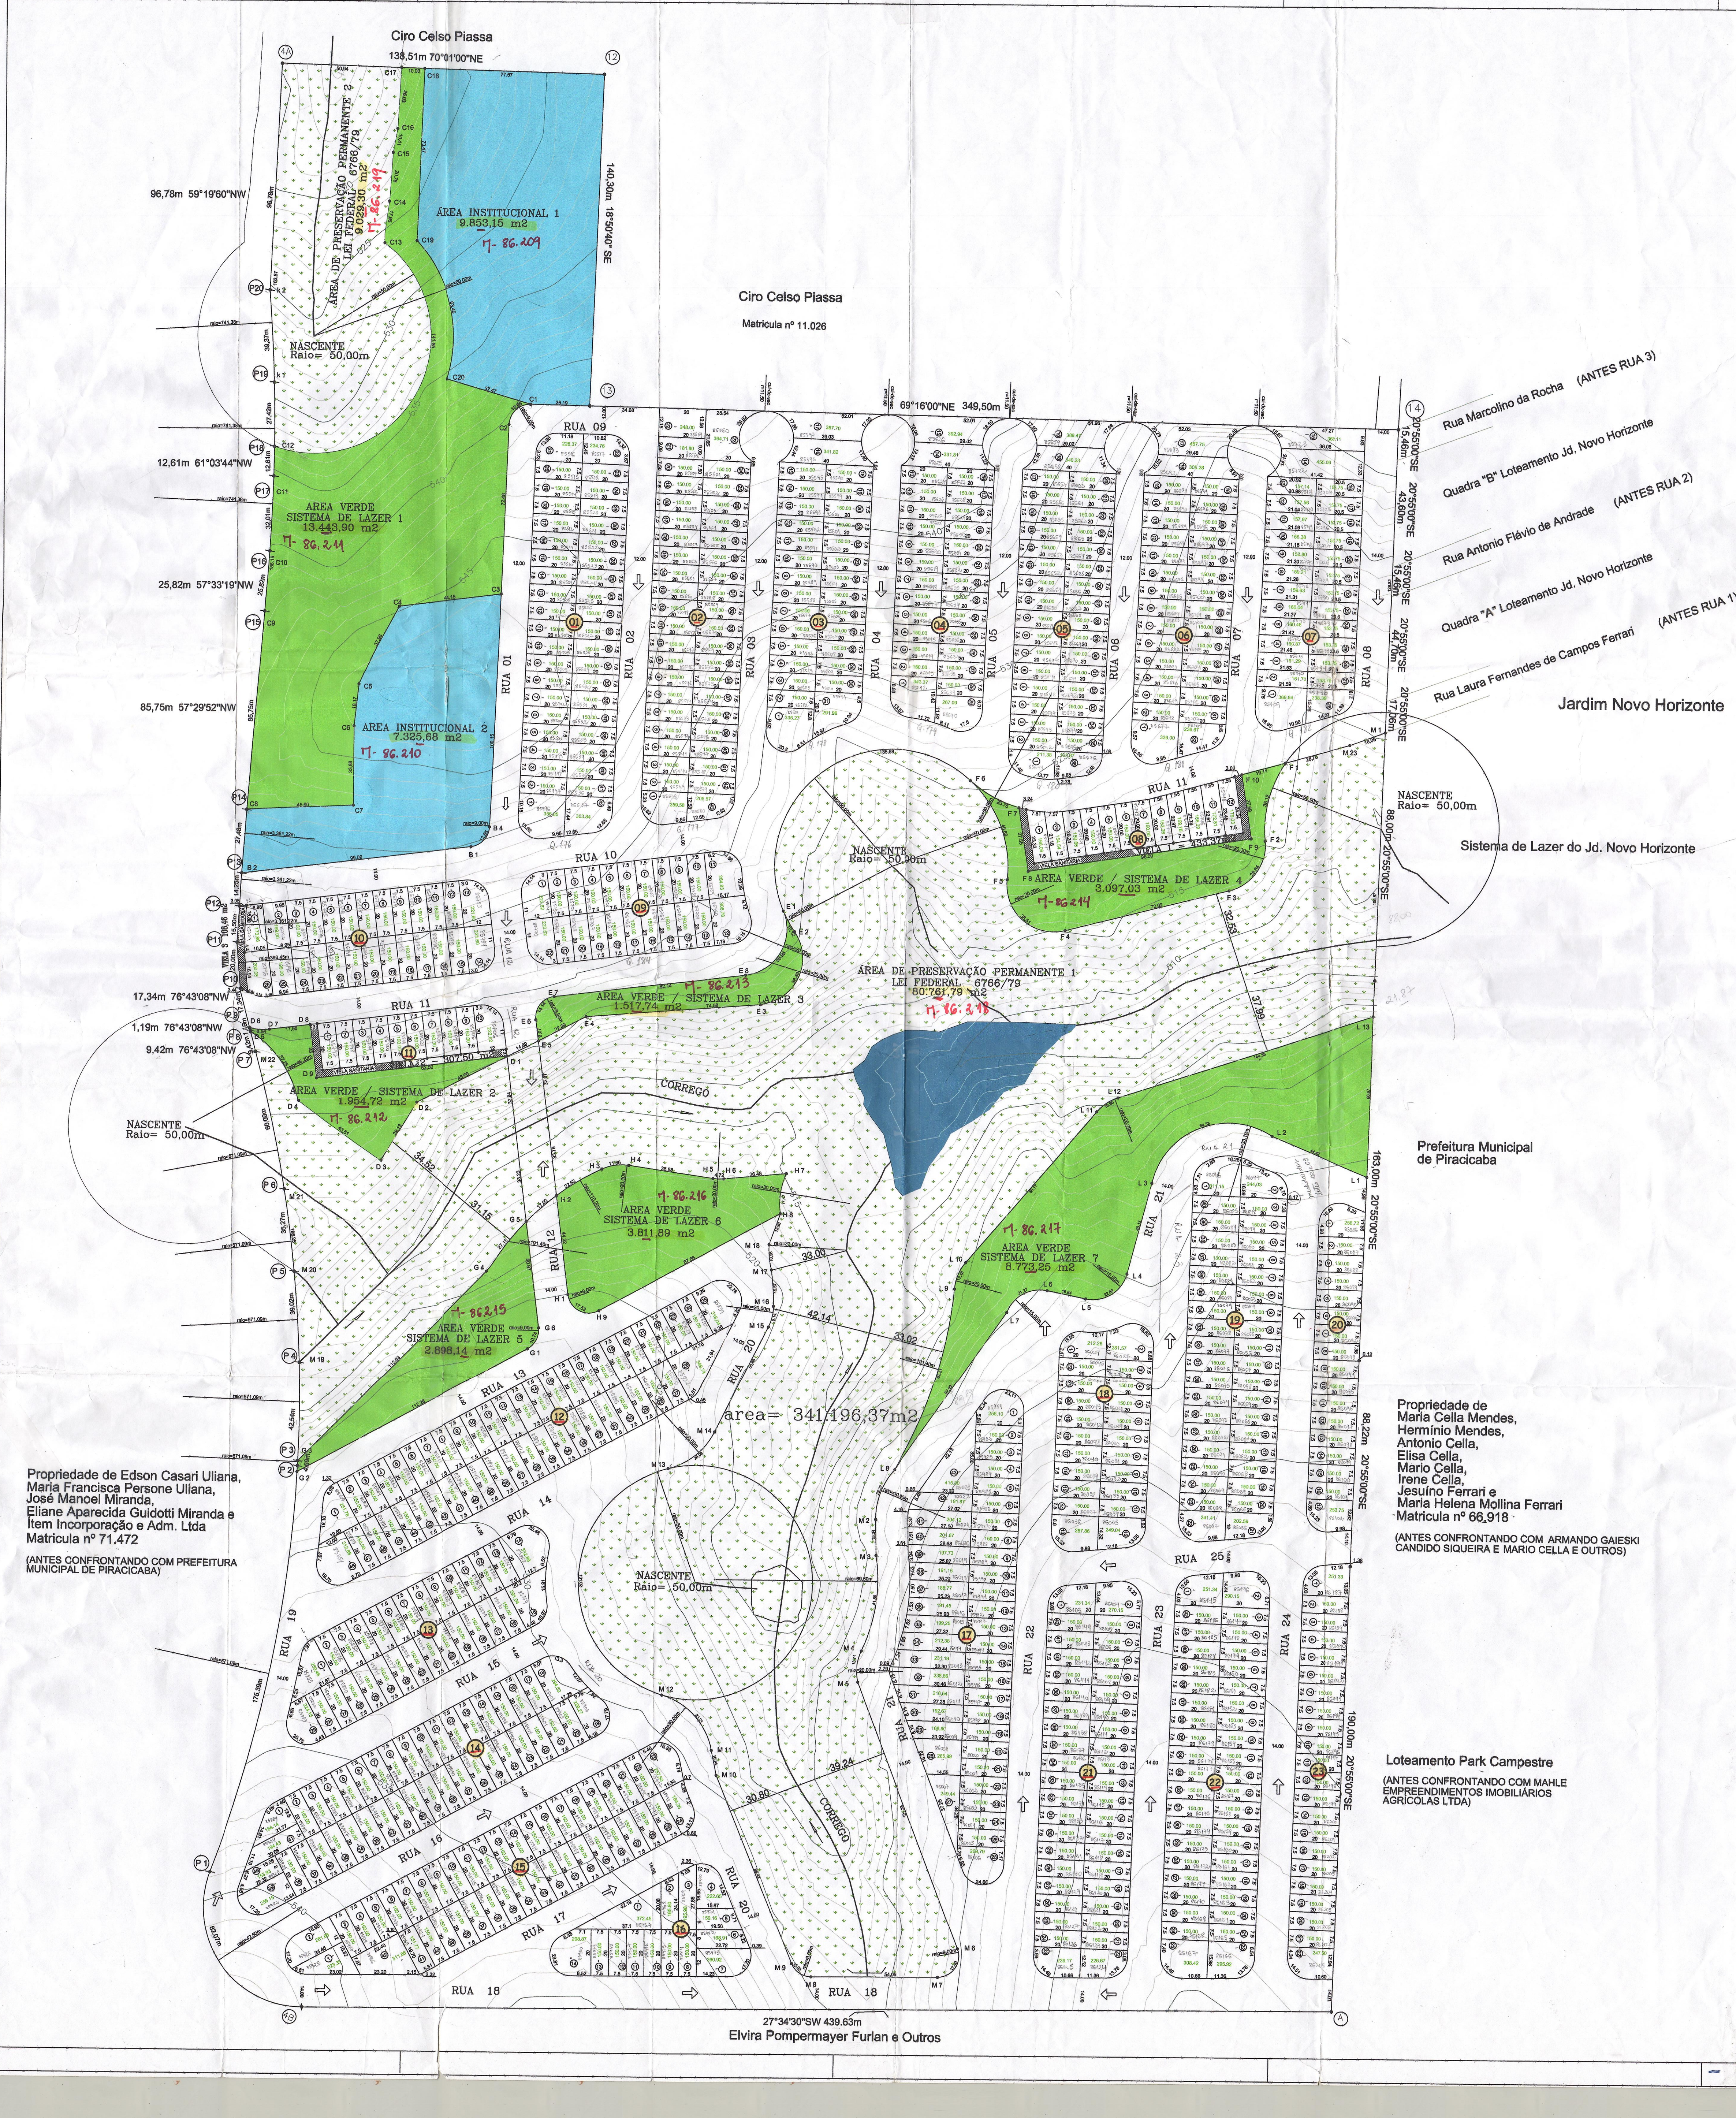

QUADRA 02 LOTE 21 Area = 181,80m2

Estação	Vante	Rumo	Distancia	Confrontantes
1	2	59°45'33" NW	9,09m	Rua 02
2	3	30°14'27" NE	20,00m	Lote 22
3	4	59°45'33" SE	9,09m	Lote 23
4	1	30°14'27" SW	20,00m	Lote 20

QUADRA 02 LOTE 22 Area = 248,00m2

Estação	Vante	Rumo	Distancia	Confrontantes
1	2	59°45'33" NW	12,15m	Rua 02
2	3	29°05'36" NE	20,00m	Ciro Celso Piassa
3	4	59°45'33" SE	12,56m	Lote 23
4	1	30°14'27" SW	20,00m	Lote 21

QUADRA 07 LOTE 2 Area = 161,70m2

Estação	Vante	Rumo	Distancia	Confrontantes
1	2	59°45'33" NW	7,50m	Rua 07
2	3	29°49'07" NE	21,53m	Lote 3
3	4	60°10'53" SE	7,50m	Lote 27
4	1	29°49'07" SW	21,59m	Lote 1

QUADRA 07 LOTE 3 Area = 161,29m2

Estação	Vante	Rumo	Distancia	Confrontantes
1	2	59°45'33" NW	7,50m	Rua 07
2	3	29°49'07" NE	21,48m	Lote 4
3	4	60°10'53" SE	7,50m	Lote 26
4	1	29°49'07" SW	21,53m	Lote 2

QUADRA 07 LOTE 4 Area = 160,87m2

Estação	Vante	Rumo	Distancia	Confrontantes
1	2	59°45'33" NW	7,50m	Rua 07
2	3	29°49'07" NE	21,42m	Lote 5
3	4	60°10'53" SE	7,50m	Lote 25
4	1	29°49'07" SW	21,48m	Lote 3

QUADRA 07 LOTE 5 Area = 160,46m2

Estação	Vante	Rumo	Distancia	Confrontantes
1	2	59°45'33" NW	7,50m	Rua 07
2	3	29°49'07" NE	21,37m	Lote 6
3	4	60°10'53" SE	7,50m	Lote 24
4	1	29°49'07" SW	21,42m	Lote 4

QUADRA 07 LOTE 6 Area = 160,04m2

Estação	Vante	Rumo	Distancia	Confrontantes
1	2	59°45'33" NW	7,50m	Rua 07
2	3	29°49'07" NE	21,31m	Lote 7
3	4	60°10'53" SE	7,50m	Lote 23
4	1	29°49'07" SW	21,37m	Lote 5

QUADRA 07 LOTE 7 Area = 159,63m2

Estação	Vante	Rumo	Distancia	Confrontantes
1	2	59°45'33" NW	7,50m	Rua 07
2	3	29°49'07" NE	21,26m	Lote 8
3	4	60°10'53" SE	7,50m	Lote 22
4	1	29°49'07" SW	21,31m	Lote 6

QUADRA 07 LOTE 8 Area = 159,21m2

Estação	Vante	Rumo	Distancia	Confrontantes
1	2	59°45'33" NW	7,50m	Rua 07
2	3	29°49'07" NE	21,20m	Lote 9
3	4	60°10'53" SE	7,50m	Lote 21
4	1	29°49'07" SW	21,26m	Lote 7

QUADRA 07 LOTE 9 Area = 158,80m2

Estação	Vante	Rumo	Distancia	Confrontantes
1	2	59°45'33" NW	7,50m	Rua 07
2	3	29°49'07" NE	21,15m	Lote 10
3	4	60°10'53" SE	7,50m	Lote 20
4	1	29°49'07" SW	21,20m	Lote 8

QUADRA 07 LOTE 10 Area = 158,38m2

Estação	Vante	Rumo	Distancia	Confrontantes
1	2	59°45'33" NW	7,50m	Rua 07
2	3	29°49'07" NE	21,09m	Lote 11
3	4	60°10'53" SE	7,50m	Lote 19
4	1	29°49'07" SW	21,15m	Lote 9

QUADRA 07 LOTE 11 Area = 157,97m2

Estação	Vante	Rumo	Distancia	Confrontantes
1	2	59°45'33" NW	7,50m	Rua 07
2	3	29°49'07" NE	21,04m	Lote 12
3	4	60°10'53" SE	7,50m	Lote 18
4	1	29°49'07" SW	21,09m	Lote 10

QUADRA 07 LOTE 12 Area = 157,56m2

Estação	Vante	Rumo	Distancia	Confrontantes
1	2	59°45'33" NW	7,50m	Rua 07
2	3	29°49'07" NE	20,98m	Lote 13
3	4	60°10'53" SE	7,50m	Lote 17
4	1	29°49'07" SW	21,04m	Lote 11

QUADRA 07 LOTE 13 Area = 157,14m2

Estação	Vante	Rumo	Distancia	Confrontantes
1	2	59°45'33" NW	7,50m	Rua 07
2	3	29°49'07" NE	20,92m	Lote 14
3	4	60°10'53" SE	7,50m	Lote 16
4	1	29°49'07" SW	20,98m	Lote 12

QUADRA 08 LOTE 1 Area = 166,06m2

Estação	Vante	Rumo	Distancia	Confrontantes
4	3	70°58'50" SE	21,18m	Lote 2
3	2	19°01'10" SW	7,50m	Viela 01
2	1	70°58'50" NW	23,32m	Viela 01
1	4	34°58'20" NE	7,81m	Rua 11

QUADRA 08 LOTE 2 Area = 154,54m2

Estação	Vante	Rumo	Distancia	Confrontantes
1	2	26°09'48" NE	7,57m	Rua 11
2	4	70°58'50" SE	20,24m	Lote 3
4	3	19°01'10" SW	7,50m	Viela 01
3	1	70°58'50" NW	21,18m	Lote 1

QUADRA 08 LOTE 3 Area = 150,86m2

Estação	Vante	Rumo	Distancia	Confrontantes
1	2	26°09'48" NE	7,50m	Rua 11
2	5	70°58'50" SE	20,00m	Lote 4
5	4	19°01'10" SW	7,50m	Viela 01
4	1	70°58'50" NW	20,24m	Lote 2

QUADRA 08 LOTE 8 Area = 153,26m2

Estação	Vante	Rumo	Distancia	Confrontantes
1	2	12°24'38" NE	7,55m	Rua 11
2	10	70°58'50" SE	20,87m	Lote 9
10	9	19°01'10" SW	7,50m	Viela 01
9	1	70°58'50" NW	20,00m	Lote 7

QUADRA 08 LOTE 9 Area = 159,78m2

Estação	Vante	Rumo	Distancia	Confrontantes
1	2	12°24'38" NE	7,55m	Rua 11
2	11	70°58'50" SE	21,74m	Lote 10
11	10	19°01'10" SW	7,50m	Viela 01
10	1	70°58'50" NW	20,87m	Lote 8

QUADRA 08 LOTE 10 Area = 166,29m2

Estação	Vante	Rumo	Distancia	Confrontantes
1	2	12°24'38" NE	7,55m	Rua 11
2	12	70°58'50" SE	22,61m	Lote 11
12	11	19°01'10" SW	7,50m	Viela 01
11	1	70°58'50" NW	21,74m	Lote 9

QUADRA 08 LOTE 11 Area = 172,81m2

Estação	Vante	Rumo	Distancia	Confrontantes
1	2	12°24'38" NE	7,55m	Rua 11
2	13	70°58'50" SE	23,48m	Lote 12
13	12	19°01'10" SW	7,50m	Viela 01
12	1	70°58'50" NW	22,61m	Lote 10

QUADRA 08 LOTE 12 Area = 179,33m2

Estação	Vante	Rumo	Distancia	Confrontantes
1	15	12°24'38" NE	7,55m	Rua 11
15	14	70°58'50" SE	24,34m	Viela 01
14	13	19°01'10" SW	7,50m	Viela 01
13	1	70°58'50" NW	23,48m	Lote 11

QUADRA 10 LOTE 1 Area = 173,86m2

Estação	Vante	Rumo	Distancia	Confrontantes
2	1	20°47'04" NE	6,88m	Rua 10
1	5	69°12'56" SE	8,00m	Lote 2
5	4	20°47'04" SW	10,05m	Lote 26
4	3	65°53'21" NW	4,40m	Viela 03
3	2	58°39'14" NW	15,88m	Viela 03

QUADRA 10 LOTE 2 Area = 199,00m2

Estação	Vante	Rumo	Distancia	Confrontantes
1	2	20°47'04" NE	9,95m	Rua 10
2	3	69°12'56" SE	20,00m	Lote 3
3	4	20°47'04" SW	9,95m	Lote 25
4	1	69°12'56" NW	20,00m	Lote 1

QUADRA 10 LOTE 25 Area = 199,00m2

Estação	Vante	Rumo	Distancia	Confrontantes
1	2	69°12'56" NW	20,00m	Lote 26
2	3	20°47'04" NE	9,95m	Lote 2
3	4	69°12'56" SE	20,00m	Lote 24
4	1	20°47'04" SW	9,95m	Rua 11

QUADRA 12 LOTE 26 Area = 349,74m2

Estação	Vante	Rumo	Distancia	Confrontantes
1	2	89°09'16" SW	20,00m	Lote 27
2	3	0°50'44" NW	7,50m	Lote 22
3	4	0°50'44" NW	7,50m	Lote 23
4	5	0°50'44" NW	7,50m	Lote 24
5	6	0°50'44" NW	9,26m	Lote 25
6	7	35°56'32" NE	31,94m	Rua 20
7	8	18°23'38" SE	5,51m	Rua 20 / Rua 14
8	1	0°50'44" SE	0,45m	Rua 14

QUADRA 13 LOTE 1 Area = 259,46m2

Estação	Vante	Rumo	Distancia	Confrontantes
1	2	0°50'44" NW	0,51m	Rua 14
2	3	89°09'16" NE	20,00m	Lote 2
3	4	0°50'44" SE	7,50m	Lote 27
4	5	0°50'44" SE	7,50m	Lote 28
5	6	0°50'44" SE	6,67m	Lote 29
6	7	50°28'35" NW	5,25m	Rua 19
7	8	50°28'35" NW	16,67m	Rua 19
8	1	25°39'40" NW	7,97m	Rua 19 / Rua 14

QUADRA 14 LOTE 41 Area = 194,43m2

Estação	Vante	Rumo	Distancia	Confrontantes
1	2	42°54'39" NW	11,19m	Rua 19
2	3	0°50'44" NW	21,77m	Lote 1
3	4	89°09'16" NE	7,50m	Lote 2
4	5	0°50'44" SE	7,50m	Lote 37
5	6	0°50'44" SE	7,50m	Lote 38
6	1	0°50'44" SE	15,08m	Lote 40

QUADRA 15 LOTE 41 Area = 151,77m2

Estação	Vante	Rumo	Distancia	Confrontantes
1	2	0°50'44" SE	5,31m	Rua 17
2	3	20°44'27" SW	2,32m	Rua 18
3	4	89°09'16" SW	19,70m	Lote 42
4	5	0°50'44" NW	0,10m	Lote 5
5	6	0°50'44" NW	7,50m	Lote 6
6	1	89°09'16" NE	20,00m	Lote 40

QUADRA 15 LOTE 42 Area = 311,88m2

Estação	Vante	Rumo	Distancia	Confrontantes
1	2	20°44'27" SW	2,15m	Rua 18
2	3	27°34'30" SW	23,20m	Rua 18
3	4	89°09'16" SW	7,87m	Lote 1
4	5	0°50'44" NW	7,50m	Lote 3
5	6	0°50'44" NW	7,50m	Lote 4
6	7	0°50'44" NW	7,40m	Lote 5
7	1	89°09'16" NE	19,70m	Lote 41

QUADRA 16 LOTE 1 Area = 372,45m2

Estação	Vante	Rumo	Distancia	Confrontantes
1	2	62°25'30" SE	20,08m	Lote 2
2	3	27°34'30" SW	7,50m	Lote 10
3	4	27°34'30" SW	7,50m	Lote 11
4	5	27°34'30" SW	7,50m	Lote 12
5	6	27°34'30" SW	7,50m	Lote 13
6	7	27°34'30" SW	7,10m	Lote 14
7	1	0°50'44" NW	42,19m	Rua 17

QUADRA 16 LOTE 2 Area = 165,80m2

Estação	Vante	Rumo	Distancia	Confrontantes
1	2	62°25'30" SE	24,14m	Lote 3
2	3	27°34'30" SW	7,50m	Lote 9
3	4	62°25'30" NW	20,08m	Lote 1
4	1	0°50'44" NW	8,53m	Rua 17

QUADRA 16 LOTE 3 Area = 195,98m2

Estação	Vante	Rumo	Distancia	Confrontantes
1	2	62°25'30" SE	18,85m	Lote 4
2	3	62°25'30" SE	9,00m	Lote 5
3	4	27°34'30" SW	7,50m	Lote 8
4	5	62°25'30" NW	24,14m	Lote 2
5	6	0°50'44" NW	6,03m	Rua 17
6	1	6°39'08" NE	2,38m	Rua 17

QUADRA 16 LOTE 5 Area = 159,16m2

Estação	Vante	Rumo	Distancia	Confrontantes
1	2	27°34'30" SW	19,50m	Lote 6
2	3	62°25'30" NW	9,00m	Lote 3
3	4	27°34'30" NE	15,87m	Lote 4
4	1	84°24'10" SE	9,71m	Rua 20

QUADRA 16 LOTE 6 Area = 168,91m2

Estação	Vante	Rumo	Distancia	Confrontantes
1	2	27°34'30" SW	22,72m	Lote 7
2	3	62°25'30" NW	8,00m	Lote 8
3	4	27°34'30" NE	19,50m	Lote 5
4	5	84°20'44" SE	8,23m	Rua 20
5	1	84°20'44" SE	0,39m	Rua 20

QUADRA 17 LOTE 27 Area = 249,44m2

Estação	Vante	Rumo	Distancia	Confrontantes
1	2	83°10'33" NW	37,25m	Rua 21
2	3	29°49'07" NE	14,55m	Lote 28
3	4	60°10'53" SE	7,50m	Lote 22
4	5	60°10'53" SE	7,50m	Lote 23
5	6	60°10'53" SE	7,50m	Lote 24
6	7	60°10'53" SE	7,50m	Lote 25
7	1	60°10'53" SE	4,29m	Lote 26

QUADRA 17 LOTE 28 Area = 265,99m2

Estação	Vante	Rumo	Distancia	Confrontantes
1	2	83°10'33" NW	16,29m	Rua 21
2	3	29°49'07" NE	20,92m	Lote 29
3	4	60°10'53" SE	7,50m	Lote 20
4	5	60°10'53" SE	7,50m	Lote 21
5	1	29°49'07" SW	14,55m	Lote 27

QUADRA 17 LOTE 29 Area = 168,80m2

Estação	Vante	Rumo	Distancia	Confrontantes
1	2	83°10'33" NW	8,15m	Rua 21
2	3	29°49'07" NE	24,10m	Lote 30
3	4	60°10'53" SE	7,50m	Lote 19
4	1	29°49'07" SW	20,92m	Lote 28

QUADRA 17 LOTE 30 Area = 192,67m2

Estação	Vante	Rumo	Distancia	Confrontantes
1	2	83°10'33" NW	8,15m	Rua 21
2	3	29°49'07" NE	27,28m	Lote 31
3	4	60°10'53" SE	7,50m	Lote 18
4	1	29°49'07" SW	24,10m	Lote 29

QUADRA 17 LOTE 31 Area = 216,54m2

Estação	Vante	Rumo	Distancia	Confrontantes
1	2	83°10'33" NW	8,15m	Rua 21
2	3	29°49'07" NE	30,46m	Lote 32
3	4	60°10'53" SE	7,50m	Lote 17
4	1	29°49'07" SW	27,28m	Lote 30

QUADRA 17 LOTE 33 Area = 231,19m2

Estação	Vante	Rumo	Distancia	Confrontantes
1	2	37°19'50" NW	0,69m	Rua 21
2	3	39°27'56" NW	7,34m	Rua 21
3	4	29°49'07" NE	29,44m	Lote 34
4	5	60°10'53" SE	7,50m	Lote 15
5	1	29°49'07" SW	32,30m	Lote 32

QUADRA 17 LOTE 40 Area = 201,67m2

Estação	Vante	Rumo	Distancia	Confrontantes
1	2	29°49'07" NE	27,10m	Lote 41
2	3	60°10'53" SE	7,50m	Lote 8
3	4	29°49'07" SW	26,68m	Lote 39
4	1	63°20'09" NW	7,51m	Rua 21

AREA VERDE / SISTEMA DE LAZER 1 Area = 13.443,90m2

Estação	Vante	Rumo	Distancia e Raio	Confrontantes
C1	C2	——	13,96m e r=9,00m	Rua 1 / Rua 9
C2	C3	59°45'33" SE	72,48m	Rua 1
C3	C4	20°47'04" SW	44,15m	Area Institucional 2
C4	C5	35°30'08" SE	37,96m	Area Institucional 2
C5	C6	55°51'10" SE	18,17m	Area Institucional 2
C6	C7	62°03'22" SE	33,88m	Area Institucional 2
C7	C8	25°10'40" SW	45,60m	Area Institucional 2
C8	C9	57°29'52" NW	85,75m	Propriedade de Edson Casari Uliana, Maria Francisca Persone Uliana, José Manoel Miranda, Eliane Aparecida Guidotti Miranda, Item Incorporação e Administração Ltda
C9	C10	57°33'19" NW	25,82m	Propriedade de Edson Casari Uliana, Maria Francisca Persone Uliana, José Manoel Miranda, Eliane Aparecida Guidotti Miranda, Item Incorporação e Administração Ltda
C10	C11	——	32,01m e r=741,38m	Propriedade de Edson Casari Uliana, Maria Francisca Persone Uliana, José Manoel Miranda, Eliane Aparecida Guidotti Miranda, Item Incorporação e Administração Ltda
C11	C12	61°03'44" NW	12,61m	Propriedade de Edson Casari Uliana, Maria Francisca Persone Uliana, José Manoel Miranda, Eliane Aparecida Guidotti Miranda, Item Incorporação e Administração Ltda
C12	C13	——	141,85m e r=50,00m	A. P. P. 2
C13	C14	55°57'37" NW	17,95m	A. P. P. 2
C14	C15	57°57'30" NW	20,78m	A. P. P. 2
C15	C16	51°45'09" NW	10,41m	A. P. P. 2
C16	C17	58°51'36" NW	26,03m	A. P. P. 2
C17	C18	70°01'00" NE	10,00m	Ciro Celso Piassa
C18	C19	59°44'37" SE	73,47m	A. Institucional 1
C19	C20	——	63,45m e r=60,00m	A. Institucional 1
C20	C1	44°19'09" NE	37,47m	A. Institucional 1

AREA VERDE / SISTEMA DE LAZER 2 Area = 1.954,72m2

Estação	Vante	Rumo	Distancia e Raio	Confrontantes
D1	D2	0°18'56" SW	43,70m	A. P. P. 1
D2	D3	30°47'51" SE	29,13m	A. P. P. 1
D3	D4	63°19'10" SW	43,51m	A. P. P. 1
D4	D5	——	37,25m e r=46,20m	A. P. P. 1
D5	D6	76°43'08" NW	1,19m	Propriedade de Edson Casari Uliana, Maria Francisca Persone Uliana, José Manoel Miranda, Eliane Aparecida Guidotti Miranda, Item Incorporação e Administração Ltda
D6	D7	31°27'10" NE	8,56m	Rua 11
D7	D8	20°47'04" NE	17,56m	Rua 11
D8	D9	69°12'56" SE	23,00m	Viela 2
D9	D1	20°47'04" NE	82,50m	Viela 2

AREA VERDE / SISTEMA DE LAZER 3 Area = 1.517,74m2

Estação	Vante	Rumo	Distancia e Raio	Confrontantes
E1	E2	——	10,12m e r=50,00m	A. P. P. 1
E2	E3	——	38,49m e r=20,00m	A. P. P. 1
E3	E4	23°13'40" SW	74,58m	A. P. P. 1
E4	E5	0°36'13" SW	22,89m	A. P. P. 1
E5	E6	69°12'56" NW	9,07m	Rua 12
E6	E7	——	14,14m e r=9,00m	Rua 11 / Rua 12
E7	E8	20°47'04" NE	82,14m	Rua 11
E8	E1	——	36,96m e r=20,00m	Rua 11

AREA VERDE / SISTEMA DE LAZER 4 Area = 3.097,03m2

Estação	Vante	Rumo	Distancia e Raio	Confrontantes
F1	F2	——	35,12m e r=50,00m	A. P. P. 1
F2	F3	——	28,64m e r=20,00m	A. P. P. 1
F3	F4	13°45'43" SW	72,02m	A. P. P. 1
F4	F5	——	38,51m e r=20,00m	A. P. P. 1
F5	F6	——	46,88m e r=50,00m	A. P. P. 1
F6	F7	——	23,75m e r=50,00m	Rua 11
F7	F8	70°58'50" SE	27,55m	Viela 1
F8	F9	19°01'10" NE	96,00m	Viela 1
F9	F10	70°58'50" NW	27,69m	Viela 1
F10	F1	12°24'38" NE	19,11m	Rua 11

AREA VERDE / SISTEMA DE LAZER 5 Area = 2.898,14m2

Estação	Vante	Rumo	Distancia e Raio	Confrontantes
G1	G2	0°50'44" SE	112,26m	Rua 13
G2	G3	——	4,69m e r=571,09m	Propriedade de Edson Casari Uliana, Maria Francisca Persone Uliana, José Manoel Miranda, Eliane Aparecida Guidotti Miranda, Item Incorporação e Administração Ltda
G3	G4	17°46'03" NW	115,03m	A. P. P. 1
G4	G5	——	27,15m e r=191,40m	A. P. P. 1
G5	G6	69°12'56" SE	50,97m	Rua 12
G6	G1	——	10,74m e r=9,00m	Rua 12 / Rua 13

AREA VERDE / SISTEMA DE LAZER 6 Area = 3.811,89m2

Estação	Vante	Rumo	Distancia e Raio	Confrontantes
H1	H2	69°12'56" NW	44,32m	Rua 12
H2	H3	——	22,53m e r=110,00m	A. P. P. 1
H3	H4	——	11,66m e r=20,00m	A. P. P. 1
H4	H5	36°07'03" NE	36,58m	A. P. P. 1
H5	H6	——	4,72m e r=20,00m	A. P. P. 1
H6	H7	22°36'10" NE	26,48m	A. P. P. 1
H7	H8	——	17,47m e r=30,00m	A. P. P. 1
H8	H9	0°50'44" SE	87,86m	Rua 13
H9	H1	——	17,53m e r=9,00m	Rua 13 / Rua 12

AREA VERDE / SISTEMA DE LAZER 7 Area = 8.773,25m2

Estação	Vante	Rumo	Distancia e Raio	Confrontantes
L1	L2	50°36'52" SW	44,42m	Rua 21
L2	L3	——	64,33m e r=33,10m	Rua 21
L3	L4	47°09'55" SE	40,13m	Rua 21
L4	L5	——	22,69m e r=15,00m	Rua 21
L5	L6	39°30'02" SW	16,84m	Rua 21
L6	L7	——	21,27m e r=15,00m	Rua 21
L7	L8	27°17'46" SE	82,89m	Rua 21
L8	L9	——	82,51m e r=191,40m	A. P. P. 1
L9	L10	——	12,48m e r=20,00m	A. P. P. 1
L10	L11	21°38'34" NW	85,17m	A. P. P. 1
L11	L12	——	10,96m e r=20,00m	A. P. P. 1
L12	L13	9°45'11" NE	144,38m	A. P. P. 1
L13	L1	60°10'53" SE	68,67m	Prefeitura Municipal de Piracicaba

AREA INSTITUCIONAL 1 Area = 9.853,15m2

Estação	Vante	Rumo	Distancia e Raio	Confrontantes
C1	C20	44°19'09" SW	37,47m	Sistema de Lazer 1
C20	C19	——	63,45m e r=60,00m	Sistema de Lazer 1
C19	C18	59°44'37" NW	73,47m	Sistema de Lazer 1
C18	12	70°01'00" NE	77,57m	Ciro Celso Piassa
12	13	18°50'40" SE	140,30m	Ciro Celso Piassa
13	C1	29°05'36" SW	25,19m	Rua 9

AREA INSTITUCIONAL 2 Area = 7.325,68m2

Estação	Vante	Rumo	Distancia e Raio	Confrontantes
B1	B2	20°47'04" SW	99,09m	Rua 10
B2	C8	——	27,48m e r=3.361,28m	Propriedade de Edson Casari Uliana, Maria Francisca Persone Uliana, José Manoel Miranda, Eliane Aparecida Guidotti Miranda, Item Incorporação e Administração Ltda
C8	C7	25°10'40" NE	45,60m	Sistema de Lazer 1
C7	C6	59°53'28" NW	33,88m	Sistema de Lazer 1
C6	C5	55°51'10" NW	18,17m	Sistema de Lazer 1
C5	C4	35°30'08" NW	37,96m	Sistema de Lazer 1
C4	C3	20°47'04" NE	44,15m	Sistema de Lazer 1
C3	B4	59°45'33" SE	100,15m	Rua 1
B4	B1	——	12,65m e r=9,00m	Rua 1 / Rua 10

AREA DE PRESERVAÇÃO PERMANENTE 1 Area = 80.761,79m2

Estação	Vante	Rumo	Distancia e Raio	Confrontantes
M1	L13	60°10'53" SE	109,87m	88,00m Sistema de Lazer do Loteamento Novo Horizonte e 21,87m Prefeitura Municipal de Piracicaba
L13	L12	9°45'11" SW	144,38m	Sistema de Lazer 7
L12	L11	——	10,96m e r=20,00m	Sistema de Lazer 7
L11	L10	21°38'34" SE	85,17m	Sistema de Lazer 7
L10	L9	——	12,48m e r=20,00m	Sistema de Lazer 7
L9	L8	——	82,51m e r=191,40m	Sistema de Lazer 7
L8	M2	——	23,27m e r=30,00m	Rua 21
M2	M3	63°20'09" SE	15,34m	Rua 21
M3	M4	——	41,86m e r=69,60m	Rua 21
M4	M5	——	13,71m e r=20,00m	Rua 21
M5	M6	83°10'33" SE	121,33m	Rua 21
M6	M7	——	17,40m e r=9,00m	Rua 18 / Rua 21
M7	M8	27°34'30" SW	54,05m	Rua 18
M8	M9	——	15,02m e r=9,00m	Rua 18 / Rua 20
M9	M10	84°17'59" NW	86,43m	Rua 20
M10	M11	73°43'56" NW	10,84m	Rua 20
M11	M12	——	33,21m e r=30,00m	Rua 20
M12	M13	——	131,02m e r=50,00m	Rua 20
M13	M14	——	26,09m e r=30,00m	Rua 20
M14	M15	35°56'32" NW	50,66m	Rua 20
M15	M16	——	9,14m e r=20,00m	Rua 20
M16	M17	65°43'16" NW	15,57m	Rua 20
M17	M18	——	10,96m e r=33,00m	Rua 20
M18	H8	42°45'16" NW	13,96m	Rua 20
H8	H7	——	17,47m e r=30,00m	Sistema de Lazer 6
H7	H6	22°36'10" SW	26,48m	Sistema de Lazer 6
H6	H5	——	4,72m e r=20,00m	Sistema de Lazer 6
H5	H4	36°07'03" SW	36,58m	Sistema de Lazer 6
H4	H3	——	11,66m e r=20,00m	Sistema de Lazer 6
H3	H2	——	22,53m e r=110,00m	Sistema de Lazer 6
H2	G5	13°28'04" SE	17,02m	Rua 12
G5	G4	——	27,15m e r=191,40m	Sistema de Lazer 5
G4	G3	17°46'03" SE	115,03m	Sistema de Lazer 5
G3	M19	——	42,54m e r=571,09m	Propriedade de Edson Casari Uliana, Maria Francisca Persone Uliana, José Manoel Miranda, Eliane Aparecida Guidotti Miranda, Item Incorporação e Administração Ltda
M19	M20	——	39,02m e r=571,09m	Propriedade de Edson Casari Uliana, Maria Francisca Persone Uliana, José Manoel Miranda, Eliane Aparecida Guidotti Miranda, Item Incorporação e Administração Ltda
M20	M21	——	35,27m e r=571,09m	Propriedade de Edson Casari Uliana, Maria Francisca Persone Uliana, José Manoel Miranda, Eliane Aparecida Guidotti Miranda, Item Incorporação e Administração Ltda
M21	M22	——	60,00m e r=571,09m	Propriedade de Edson Casari Uliana, Maria Francisca Persone Uliana, José Manoel Miranda, Eliane Aparecida Guidotti Miranda, Item Incorporação e Administração Ltda
M22	D5	76°43'08" NW	9,42m	Propriedade de Edson Casari Uliana, Maria Francisca Persone Uliana, José Manoel Miranda, Eliane Aparecida Guidotti Miranda, Item Incorporação e Administração Ltda
D5	D4	——	37,25m e r=46,20m	Sistema de Lazer 2
D4	D3	63°19'10" NE	43,51m	Sistema de Lazer 2
D3	D2	30°47'51" NW	29,13m	Sistema de Lazer 2
D2	D1	0°18'56" NE	43,70m	Sistema de Lazer 2
D1	E5	1°27'00" NE	14,89m	Rua 12
E5	E4	0°36'13" NE	22,89m	Sistema de Lazer 3
E4	E3	23°13'40" NE	74,58m	Sistema de Lazer 3
E3	E2	——	38,49m e r=20,00m	Sistema de Lazer 3
E2	E1	——	10,12m e r=50,00m	Sistema de Lazer 3
E1	F6	——	135,68m e r=50,00m	Rua 11
F6	F5	——	46,88m e r=50,00m	Sistema de Lazer 4
F5	F4	——	38,51m e r=20,00m	Sistema de Lazer 4
F4	F3	13°45'43" NE	72,02m	Sistema de Lazer 4
F3	F2	——	28,64m e r=20,00m	Sistema de Lazer 4
F2	F1	——	35,12m e r=50,00m	Sistema de Lazer 4
F1	M23	12°24'38" NE	28,78m	Rua 11
M23	M1	10°42'45" NE	16,06m	Rua 11

AREA DE PRESERVAÇÃO PERMANENTE 2 Area = 9.029,30m2

Estação	Vante	Rumo	Distancia e Raio	Confrontantes
C17	C16	58°51'36" SE	26,03m	Sistema de Lazer 1
C16	C15	51°45'09" SE	10,41m	Sistema de Lazer 1
C15	C14	57°57'30" SE	20,78m	Sistema de Lazer 1
C14	C13	55°57'37" SE	17,95m	Sistema de Lazer 1
C13	C12	——	141,85m e r=50,00m	Sistema de Lazer 1
C12	K1	——	27,42m e r=741,38m	Propriedade de Edson Casari Uliana, Maria Francisca Persone Uliana, José Manoel Miranda, Eliane Aparecida Guidotti Miranda, Item Incorporação e Administração Ltda
K1	K2	——	39,37m e r=741,38m	Propriedade de Edson Casari Uliana, Maria Francisca Persone Uliana, José Manoel Miranda, Eliane Aparecida Guidotti Miranda, Item Incorporação e Administração Ltda
K2	4A	59°19'60" NW	96,78m	Propriedade de Edson Casari Uliana, Maria Francisca Persone Uliana, José Manoel Miranda, Eliane Aparecida Guidotti Miranda, Item Incorporação e Administração Ltda
4A	C17	70°01'00" NE	50,94m	Ciro Celso Piassa

VIELA 1 Area = 433,37m2

Estação	Vante	Rumo	Distancia e Raio	Confrontantes
1	2	70°58'50" SE	23,32m	Lote 1
2	3	19°01'10" NE	7,50m	Lote 1
3	4	19°01'10" NE	7,50m	Lote 2
4	5	19°01'10" NE	7,50m	Lote 3
5	6	19°01'10" NE	7,50m	Lote 4
6	7	19°01'10" NE	7,50m	Lote 5
7	8	19°01'10" NE	7,50m	Lote 6
8	9	19°01'10" NE	7,50m	Lote 7
9	10	19°01'10" NE	7,50m	Lote 8
10	11	19°01'10" NE	7,50m	Lote 9
11	12	19°01'10" NE	7,50m	Lote 10
12	13	19°01'10" NE	7,50m	Lote 11
13	14	19°01'10" NE	7,50m	Lote 12
14	15	70°58'50" NW	24,34m	Lote 12
15	F10	12°24'38" NE	3,02m	Rua 11
F10	F9	70°58'50" SE	27,69m	Area Verde / Sistema de Lazer 4
F9	F8	19°01'10" SW	96,00m	Area Verde / Sistema de Lazer 4
F8	F7	70°58'50" NW	27,55m	Area Verde / Sistema de Lazer 4
F7	1	41°18'14 NE	3,24m	Rua 11

VIELA 2 Area = 307,50m2

Estação	Vante	Rumo	Distancia e Raio	Confrontantes
D8	2	20°47'04" NE	3,00m	Rua 11
2	3	69°12'56" SE	20,00m	Lote 1
3	4	20°47'04" NE	7,50m	Lote 1
4	5	20°47'04" NE	7,50m	Lote 2
5	6	20°47'04" NE	7,50m	Lote 3
6	7	20°47'04" NE	7,50m	Lote 4
7	8	20°47'04" NE	7,50m	Lote 5
8	9	20°47'04" NE	7,50m	Lote 6
9	10	20°47'04" NE	7,50m	Lote 7
10	11	20°47'04" NE	7,50m	Lote 8
11	12	20°47'04" NE	7,50m	Lote 9
12	13	20°47'04" NE	12,00m	Lote 10
13	D1	69°12'56" SE	3,00m	Rua 12
D1	D9	20°47'04" SW	82,50m	Area Verde / Sistema de Lazer 2
D9	D8	69°12'56" NW	23,00m	Area Verde / Sistema de Lazer 2

VIELA 3 Area = 108,46m2

Estação	Vante	Rumo	Distancia e Raio	Confrontantes
P12	2	20°47'04" NE	3,05m	Rua 10
2	3	58°39'14" SE	15,88m	Lote 1
3	4	65°53'21" SE	4,40m	Lote 1
4	5	67°26'35" SE	16,94m	Lote 26
5	P10	50°39'40" SW	3,44m	Rua 11
P10	P11	66°59'18" NW	20,00m	Propriedade de Edson Casari Uliana, Maria Francisca Persone Uliana, José Manoel Miranda, Eliane Aparecida Guidotti Miranda, Item Incorporação e Administração Ltda
P11	P12	58°39'37" NW	15,50m	Propriedade de Edson Casari Uliana, Maria Francisca Persone Uliana, José Manoel Miranda, Eliane Aparecida Guidotti Miranda, Item Incorporação e Administração Ltda

NORTE

QUADRO DE ÁREAS

IDENTIFICAÇÃO DAS QUADRAS	QUANTIDADE DE LOTES	QUADRAS (m2)
01	42	6.823,82
02	43	6.960,66
03	31	5.406,75
04	29	5.085,21
05	36	5.936,75
06	32	5.541,70
07	28	5.190,25
08	12	1.902,93
09	22	3.738,85
10	26	4.215,14
11	10	1.572,62
12	48	7.830,44
13	29	4.857,53
14	41	6.562,44
15	42	6.810,41
16	14	2.744,74
17	43	7.883,57
18	22	3.730,75
19	40	6.399,18
20	17	2.760,47
21	42	6.667,33
22	42	6.845,83
23	23	3.498,83
SUBTOTAL	713	118.966,20
SISTEMA VIARIO		79.763,58
AREA INSTITUCIONAL 1		9.853,15
AREA INSTITUCIONAL 2		7.325,68
SISTEMA DE LAZER 1		13.443,90
SISTEMA DE LAZER 2		1.954,72
SISTEMA DE LAZER 3		1.517,74
SISTEMA DE LAZER 4		3.097,03
SISTEMA DE LAZER 5		2.898,14
SISTEMA DE LAZER 6		3.811,89
SISTEMA DE LAZER 7		8.773,25
AREA DE PRESERVAÇAO PERMANENTE 1		80.761,79
AREA DE PRESERVAÇAO PERMANENTE 2		9.029,30
TOTAL	713	341.196,37

SECCAO TIPO DAS VIAS:

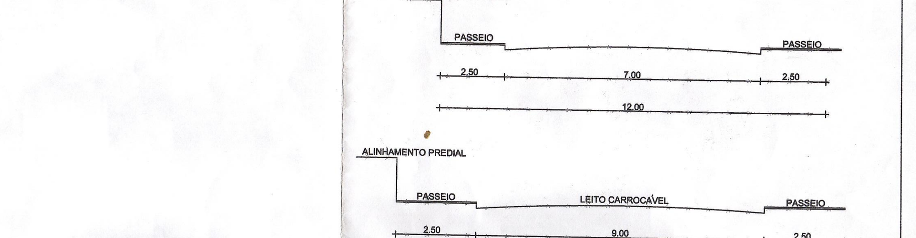

PARCELAMENTO DO SOLO

F.U.

Fls. 2344

OBRA
Loteamento
LOTEAMENTO
Jardim Santa Fé
LOCAL
Bairro do Pau Queimado–Piracicaba–SP.
PROPRIETÁRIO
EMDHAP-Empresa Municipal de Desenvolvimento Habitacional de Piracicaba
ESCALA
1 : 1.000

SITUAÇÃO S/ ESCALA

VER PLANTA DE LOCALIZACAO

QUADRO DE ÁREAS

	ESPECIFICAÇÃO	ÁREAS M2	%
1.	ÁREAS DE LOTES (713)	118.966,20	34,87
2.	ÁREAS PÚBLICAS		
2.1	SISTEMA VIÁRIO	79.763,58	23,38
2.2	ÁREAS INSTITUCIONAIS (equipamentos urbanos e comunitários)	17.178,83	5,03
2.3	ESPAÇOS LIVRES DE USO PÚBLICO SISTEMA DE LAZER	35.496,67	10,40
3.	OUTROS ÁREA PRESERVAÇÃO PERMANENTE	89.791,09	26,32
4.	TOTAL DA GLEBA	341.196,37	100,00

Prop.:EMDHAP Empresa Municipal de Desenvolvimento Habitacional de Piracicaba

Responsável Técnico: FERNANDO ... DE OLIVEIRA MOTTA - Eng. Civil
ART 8210200604200310

Obs.: Área adquirida pela EMDHAP conforme escritura de venda e compra datada de 18/09/2003

Anotações e aprovações :

Prefeitura Municipal de Piracicaba
Secretaria Municipal de Obras
PROJETO APROVADO
19205/94
14/12/07
Engº Luis A. P. Santos
Diretor Depto. de Controle e Fiscalização
CREA 5061028018