

PROJETO URBANÍSTICO
 LOTEAMENTO RESIDENCIAL DR. RAUL COURRY
 COUSY IMOBILIÁRIA LTDO.
 PROPRIETÁRIO


OBJETO: 81.468 (2ª C.R.L. de Prochadô)
 MARBOLA: 8 513
 NOVA JAVIA BARRO
 SÃO PAULO ESTADO
 DEZEMBRO/2006 DATA

DECLARO QUE A APROVAÇÃO ESSE PROJETO NÃO RECONHECE PELA PREFEITURA O DIREITO DE PROPRIEDADE DO TERRENO.

DEPARTAMENTO MUNICIPAL DE OBRAS
 APROVADO
 Data: 21/03/2011
 Pro: 6531/2011

PREFEITURA MUNICIPAL DE RIO DAS PEDRAS
 APROVADO
 Data: 21/03/2011
 Pro: 6531/2011

PREFEITURA MUNICIPAL DE RIO DAS PEDRAS
 DEPARTAMENTO MUNICIPAL DE OBRAS
 Rua Osório Matricada - Bairro Em Jêsus - Rio das Pedras - SP
 CEP: 13007-287

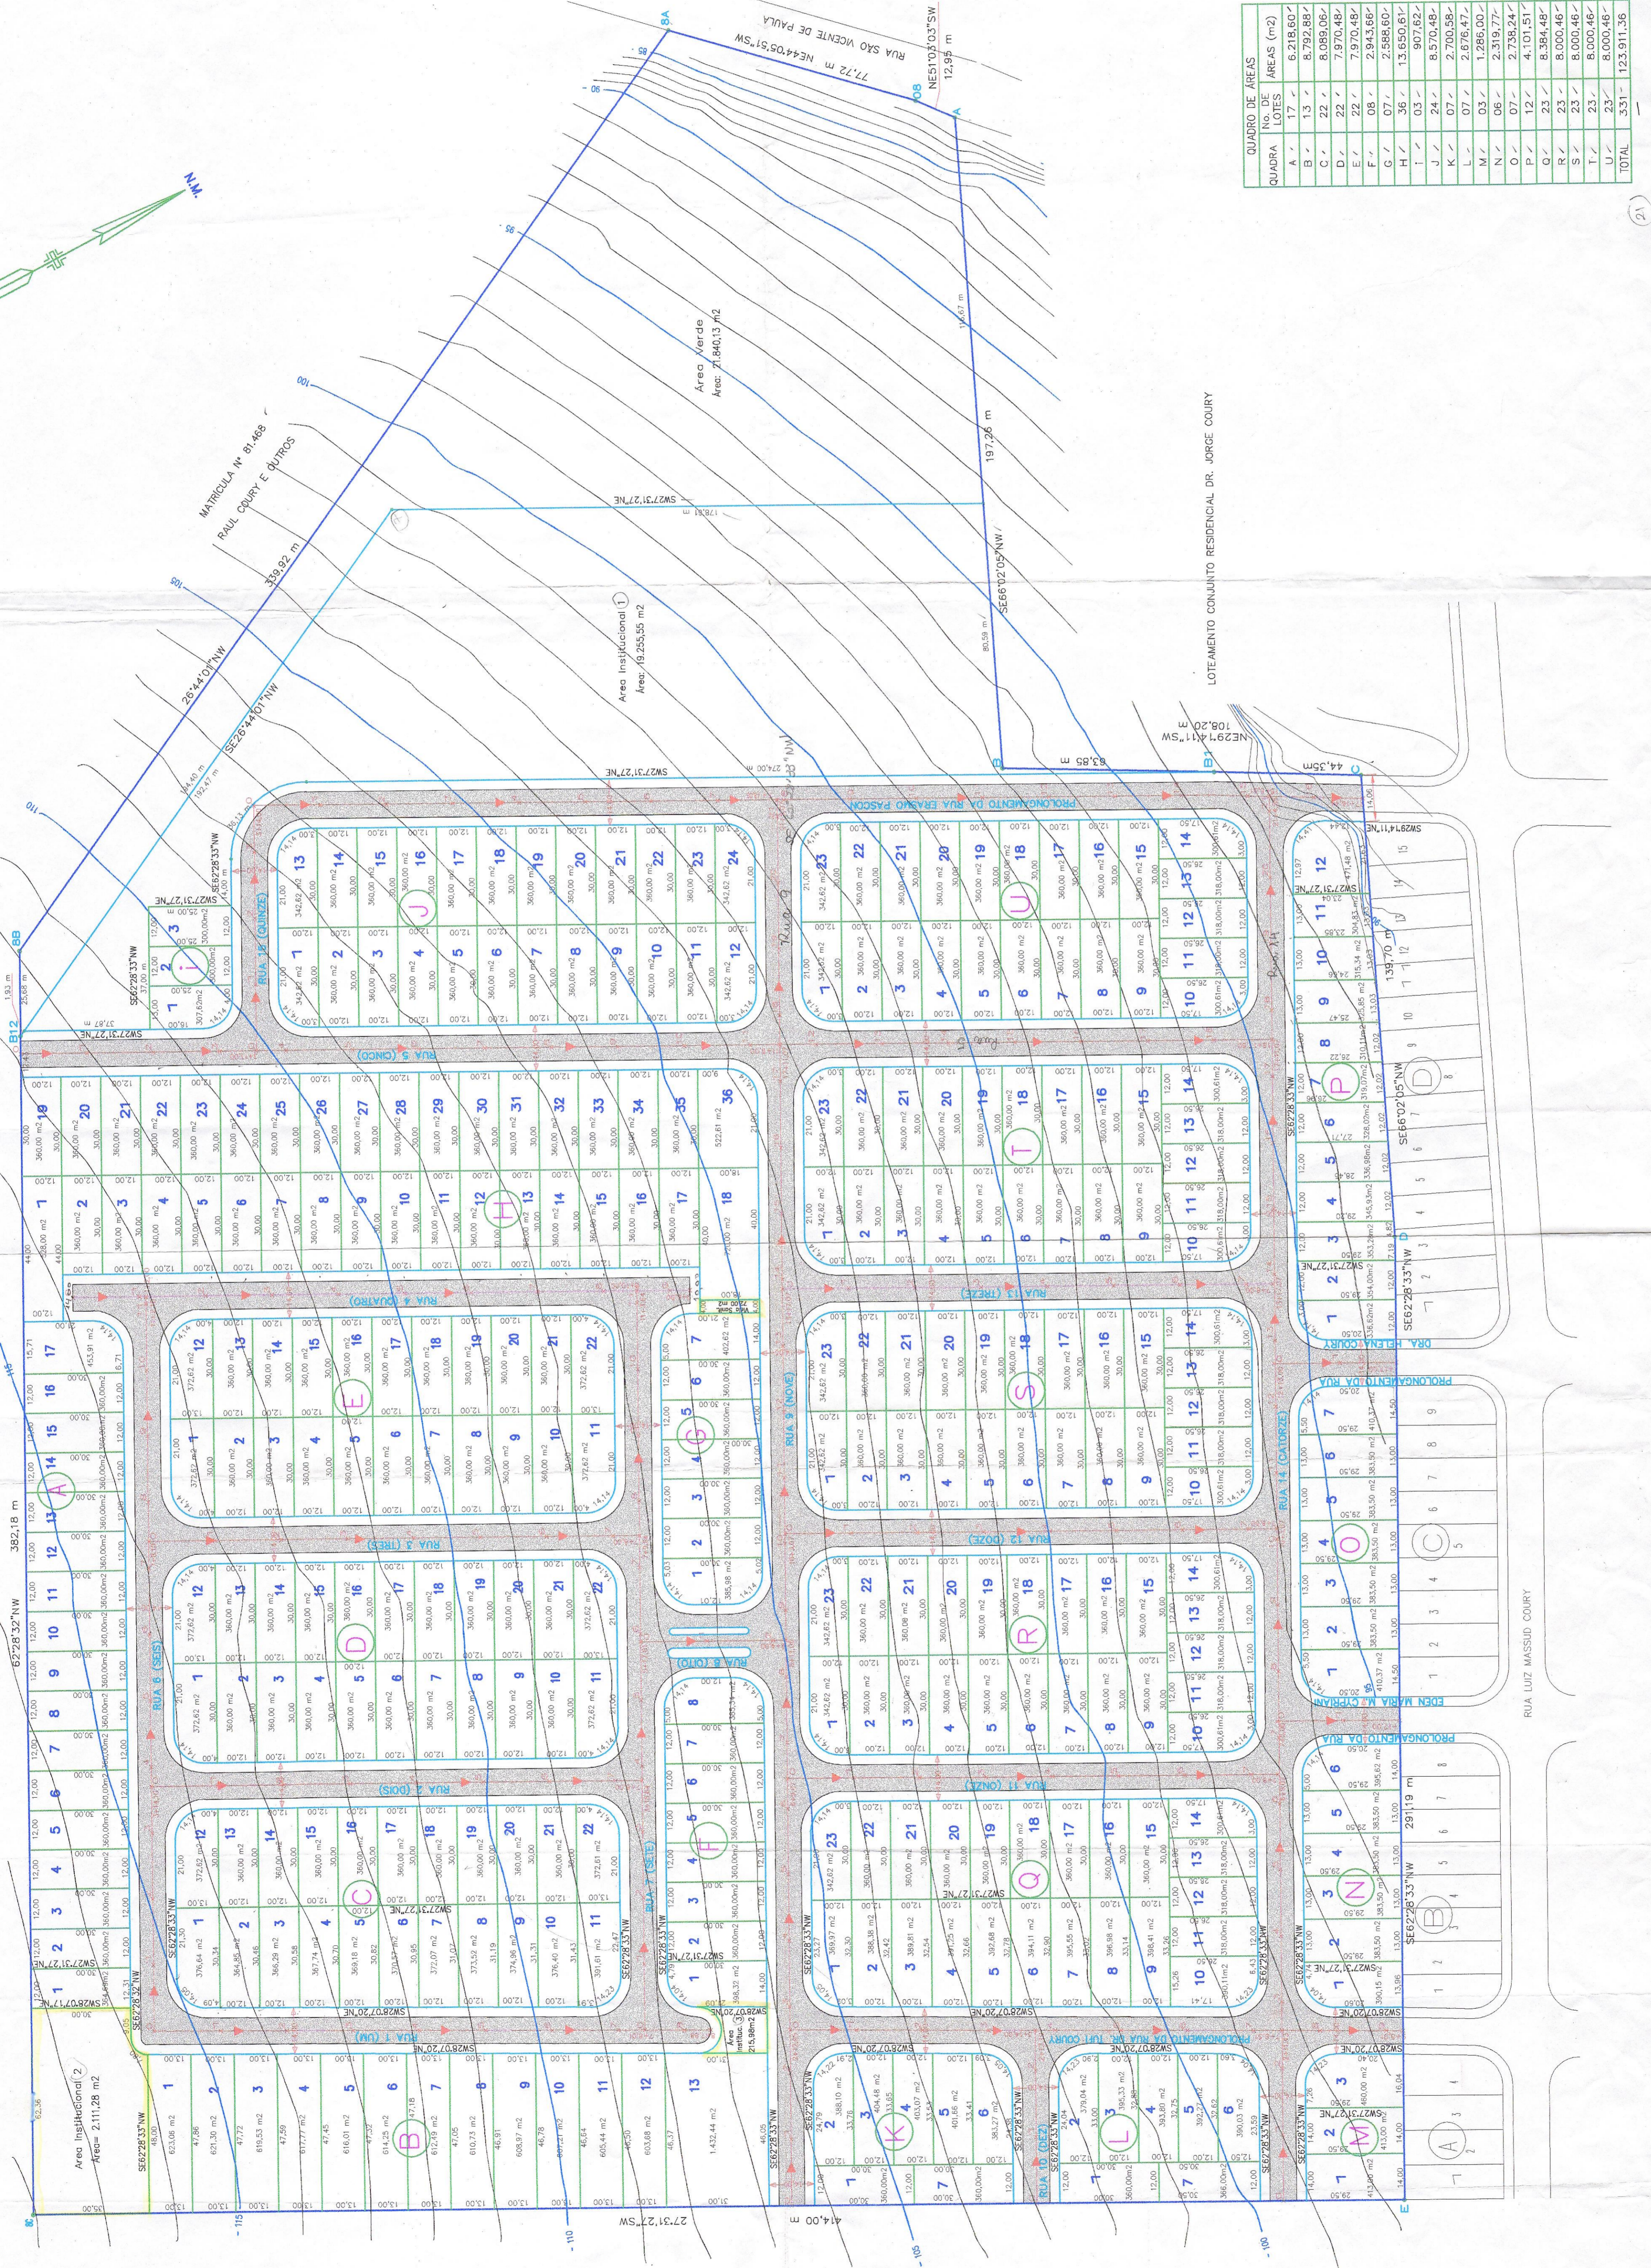

MATRÍCULA Nº 81.468
 RUA COURRY E OUTROS

MATRÍCULA Nº 81.468
 RUA COURRY E OUTROS

LOTEAMENTO CONJUNTO RESIDENCIAL DR. JURGE COURRY