Quadro com azimutes e desenvolvimentos das curvas, dos sistemas de lazer irregulares

| | | | | | |
|---|---|---|---|---|---|
| lazer 01 | 108°24'19" - 94,27m | 298°40'49" - 135,26m | 18°24'19" - 26,349m<br>108°24'19" - 39,00m<br>198°24'19" - 14,13m | 271°51'20" - 5,80m | R=9,10m - 25,96m<br>R=11,05 m - 43,07m<br>R=9,00 m - 3,28m |
| lazer 02 | 108°24'19" - 19,63m | 271°51'20" - 17,73m | 18°20'01" - 52,08m | 198°24'19" - 65,15m | R=9,00m - 16,73m<br>R=9,00 m - 14,15m |

Quadro com azimutes e desenvolvimentos das curvas, do sistema de lazer e áreas institucionais, regulares.

| | FRENTE | FUNDO | LADO DIREITO (LD) | LADO ESQUERDO (LE) | CURVA |
|---|---|---|---|---|---|
| lazer 03 | 198°20'01" - 35,60m | 18°24'19" - 35,60m | 108°24'19" - 145,008m | 288°24'19" - 145,12m | |
| inst 01 | 108°24'19" - 13,38m | 288°24'19" - 22,40m | 18°24'19" - 25,00m | 198°20'01" - 16,01m | R=9,00 m -14,13m |
| inst 02 | 198°20'01" - 28,40m | 18°24'19" - 28,40m | 108°24'19" - 145,12 m | 288°24'19" - 145,15 m | |

## Quadro com azimutes e desenvolvimentos das curvas, dos lotes regulares e irregulares

QUADRA A

| LOTE | FRENTE | FUNDO | LADO DIREITO (LD) | LADO ESQUERDO (LE) | CURVA |
|---|---|---|---|---|---|
| 01 | 288°24'19" - 9,42m | 108°24'19" - 12,40m | 198°20'01" - 15,99m | 18°24'19" - 25,00m | R=9,00m - 14,15m |
| 02 a 09 | 288°24'19" - 10,00m | 108°24'19" - 10,00m | 198°24'19" - 25,00m | 18°24'19" - 25,00m | |
| 10 | 288°24'19" - 1,90m | 108°24'19" - 11,00m | 198°24'19" - 25,00m | 18°24'19" - 19,00m | R= 9,00m - 8,76m<br>R=11,05m - 2,68m |
| 11 a 22 | 108°24'19" - 10,00m | 288°24'19" - 10,00m | 18°24'19" - 25,00m | 198°24'19" - 25,00m | |

QUADRA B

| LOTE | FRENTE | FUNDO | LADO DIREITO (LD) | LADO ESQUERDO (LE) | CURVA |
|---|---|---|---|---|---|
| 01 | 288°24'19" - 5,34m | 108°24'19" - 12,32m | 198°20'01" - 15,99m | 18°24'19" - 25,00m | R=9,00m - 14,15m |
| 02 a 14 | 288°24'19" - 10,00m | 108°24'19" - 10,00m | 198°24'19" - 25,00m | 18°24'19" - 25,00m | |
| 15 a 27 | 108°24'19" - 10,00m | 288°24'19" - 10,00m | 18°24'19" - 25,00m | 198°24'19" - 25,00m | |
| 28 | 108°24'19" - 5,34m | 288°24'19" - 12,32m | 18°24'19" - 25,00m | 198°20'01" - 16,01m | R=9,00m - 14,13m |

QUADRA C

| LOTE | FRENTE | FUNDO | LADO DIREITO (LD) | LADO ESQUERDO (LE) | CURVA |
|---|---|---|---|---|---|
| 01 | 288°24'19" - 3,26m | 108°24'19" - 12,24m | 198°20'01" - 15,99m | 18°24'19" - 25,00m | R=9,00m - 14,15m |
| 02 a 14 | 288°24'19" - 10,00m | 108°24'19" - 10,00m | 198°24'19" - 25,00m | 18°24'19" - 25,00m | |
| 15 a 27 | 108°24'19" - 10,00m | 288°24'19" - 10,00m | 18°24'19" - 25,00m | 198°24'19" - 25,00m | |
| 28 | 108°24'19" - 3,22m | 288°24'19" - 12,24m | 18°24'19" - 25,00m | 198°20'01" - 16,01m | R=9,00m - 14,13m |

QUADRA D

| LOTE | FRENTE | FUNDO | LADO DIREITO (LD) | LADO ESQUERDO (LE) | CURVA |
|---|---|---|---|---|---|
| 01 | 288°24'19" - 3,18m | 108°24'19" - 12,16m | 198°20'01" - 15,99m | 18°24'19" - 25,00m | R=9,00m - 14,15m |
| 02 a 14 | 288°24'19" - 10,00m | 108°24'19" - 10,00m | 198°24'19" - 25,00m | 18°24'19" - 25,00m | |

QUADRA E

| LOTE | FRENTE | FUNDO | LADO DIREITO (LD) | LADO ESQUERDO (LE) | CURVA |
|---|---|---|---|---|---|
| 01 | 271°51'20" - 10,18m | 108°24'19" - 27,78m | 218°04'35" - 6,60m | 18°24'19" - 25,30m | R=9,00m - 21,59m |
| 02 | 271°51'20" - 10,43m | 108°24'19" - 10,00m | 198°24'19" - 25,30m | 18°24'19" - 28,27m | |
| 03 | 271°51'20" - 10,43m | 108°24'19" - 10,00m | 198°24'19" - 28,27m | 18°24'19" - 31,24m | |
| 04 | 271°51'20" - 10,43m | 108°24'19" - 10,00m | 198°24'19" - 31,24m | 18°24'19" - 34,22m | |
| 05 | 271°51'20" - 10,43m | 108°24'19" - 10,00m | 198°24'19" - 34,22m | 18°24'19" - 37,19m | |
| 06 | 271°51'20" - 10,43m | 108°24'19" - 10,00m | 198°24'19" - 37,19m | 18°24'19" - 40,15m | |
| 07 a 13 | 108°24'19" - 10,00m | 288°24'19" - 10,00m | 18°24'19" - 25,00m | 198°24'19" - 25,00m | |
| 14 | 108°24'19" - 3,60m | 288°24'19" - 7,76m | 18°24'19" - 25,00m | 18°04'35" - 13,77m | R=9,00m - 17,23m |

QUADRA F

| LOTE | FRENTE | FUNDO | LADO DIREITO (LD) | LADO ESQUERDO (LE) | CURVA |
|---|---|---|---|---|---|
| 01 | 288°24'19" - 10,04m | 108°24'19" - 25,30m | 218°04'35" - 20,21m | 18°24'19" - 25,00m | R=9,00m - 11,05m |
| 02 a 10 | 288°24'19" - 10,00m | 108°24'19" - 10,00m | 198°24'19" - 25,00m | 18°24'19" - 25,00m | |
| 11 | 288°24'19" - 4,98m | 108°24'19" - 14,00m | 198°24'19" - 25,00m | 18°20'01" - 16,01m | R=9,00m - 14,13m |
| 12 | 108°24'19" - 5,00m | 288°24'19" - 14,00m | 18°20'01" - 15,99m | 198°24'19" - 25,00m | R=9,00m - 14,15m |
| 13 a 22 | 108°24'19" - 10,00m | 288°24'19" - 10,00m | 18°24'19" - 25,00m | 198°24'19" - 25,00m | |
| 23 | 108°24'19" - 11,48m | 288°24'19" - 15,32m | 18°24'19" - 25,00m | 218°04'35" - 13,77m | R=9,00m - 17,23m |

QUADRA G

| LOTE | FRENTE | FUNDO | LADO DIREITO (LD) | LADO ESQUERDO (LE) | CURVA |
|---|---|---|---|---|---|
| 01 | 288°24'19" - 13,00m | 108°24'19" - 25,06m | 218°04'35" - 10,65m | 18°24'19" - 16,00m | R=9,00m - 11,04m |
| 02 a 12 | 288°24'19" - 10,00m | 108°24'19" - 10,00m | 198°24'19" - 25,00m | 18°24'19" - 25,00m | |
| 13 | 288°24'19" - 4,98m | 108°24'19" - 14,00m | 198°24'19" - 25,00m | 18°20'01" - 16,01m | R=9,00m - 14,13m |
| 14 | 108°24'19" - 5,00m | 288°24'19" - 14,00m | 18°20'01" - 15,99m | 198°24'19" - 25,00m | R=9,00m - 14,15m |
| 15 a 25 | 108°24'19" - 10,00m | 288°24'19" - 10,00m | 18°24'19" - 25,00m | 198°24'19" - 25,00m | |
| 26 | 108°24'19" - 24,44m | 288°24'19" - 32,21m | 18°24'19" - 14,00m | 218°04'35" - 2,10m | R=9,00m - 17,23m |
| 27 | 218°04'35" - 10,62m | 18°24'19" - 10,00m | 198°24'19" - 32,21m | 288°24'19" - 28,64m | |
| 28 | 218°04'35" - 10,62m | 18°24'19" - 10,00m | 108°24'19" - 28,64m | 288°24'19" - 25,06m | |

QUADRA H

| LOTE | FRENTE | FUNDO | LADO DIREITO (LD) | LADO ESQUERDO (LE) | CURVA |
|---|---|---|---|---|---|
| 01 | 218°04'35" - 9,69m | 18°24'19" - 16,00m | 108°24'19" - 27,66m | 288°24'19" - 15,99m | R=9,00m - 11,04m |
| 02 a 14 | 288°24'19" - 10,00m | 108°24'19" - 10,00m | 198°24'19" - 25,00m | 18°24'19" - 25,00m | |
| 15 | 288°24'19" - 4,98m | 108°24'19" - 14,00m | 198°24'19" - 25,00m | 18°20'01" - 16,01m | R=9,00m - 14,13m |
| 16 | 108°24'19" - 5,00m | 288°24'19" - 14,00m | 18°20'01" - 15,99m | 198°24'19" - 25,00m | R=9,00m - 14,15m |
| 17 a 29 | 108°24'19" - 10,00m | 288°24'19" - 10,00m | 18°24'19" - 25,00m | 198°24'19" - 25,00m | |
| 30 | 108°24'19" - 27,40m | 288°24'19" - 35,17m | 18°24'19" - 14,00m | 218°04'35" - 2,11m | R=9,00m - 17,23m |
| 31 | 218°04'35" - 11,68m | 18°24'19" - 11,00m | 198°24'19" - 35,17m | 288°24'19" - 31,24m | |
| 32 | 218°04'35" - 10,62m | 18°24'19" - 10,00m | 108°24'19" - 31,24m | 288°24'19" - 27,66m | |

QUADRA I

| LOTE | FRENTE | FUNDO | LADO DIREITO (LD) | LADO ESQUERDO (LE) | CURVA |
|---|---|---|---|---|---|
| 01 | 288°24'19" - 8,64m | 108°24'19" - 24,00m | 218°26'16" - 20,22m | 18°24'19" - 25,00m | R=9,00m - 11,04m |
| 02 a 17 | 288°24'19" - 10,00m | 108°24'19" - 10,00m | 198°24'19" - 25,00m | 18°24'19" - 25,00m | |
| 18 | 288°24'19" - 4,98m | 108°24'19" - 14,00m | 198°24'19" - 25,00m | 18°20'01" - 16,01m | R=9,00m - 14,13m |

## QUADRO DE AREAS

| IDENTIFICACAO DAS QUADRAS | QUANTIDADE DE LOTES | AREA DAS QUADRAS |
|---|---|---|
| A | 22 | 5.550,37 |
| B | 28 | 7.081,22 |
| C | 28 | 7.077,22 |
| D | 14 | 3.536,95 |
| E | 14 | 4.164,26 |
| F | 23 | 6.386,53 |
| G | 28 | 7.534,48 |
| H | 32 | 8.682,42 |
| I | 18 | 4.811,27 |
| AREA DE LOTES | 207 | 54.824,72 |
| SISTEMA VIARIO | | 24.318,23 |
| AREA DE USO INSTITUCIONAL 1 | | 542,27 |
| AREA DE USO INSTITUCIONAL 2 | | 4.122,73 |
| SISTEMA DE LAZER 1 | | 2.213,11 |
| SISTEMA DE LAZER 2 | | 1.933,96 |
| SISTEMA DE LAZER 3 | | 5.164,93 |
| AREA A LOTEAR | | 93.119,95 |
| TOTAL DA GLEBA | | 93.119,95 |

PERFIL TRANSVERSAL
RUA 15,00M

PERFIL TRANSVERSAL
RUAS 14,00M

PERFIL TRANSVERSAL
RUAS 12,00M

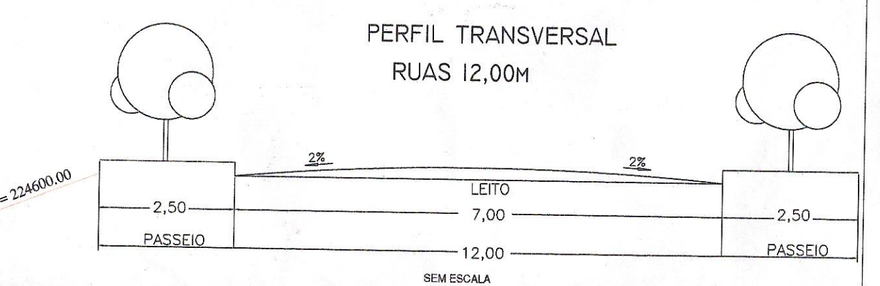


# PROJETO DE LOTEAMENTO

FOLHA ÚNICA

OBJETO: PARCELAMENTO DE SOLO

DENOMINACAO: LOTEAMENTO INDEPENDÊNCIA

LOCAL: RUA FLORINDO CASSANO S/Nº
SALTINHO - SP

PROPRIETARIO: EMPREEDIMENTOS IMOBILIÁRIOS DETONI LTDA

ESCALA: 1:1000

DATA : 29/06/2011

SITUACAO S/ESC.

VIDE PROJETO

DECLARO QUE A APROVACAO DO PROJETO NAO IMPLICA NO RECONHECIMENTO POR PARTE DA PREFEITURA DO DIREITO DE POSSE DO TERRENO

Proprietario

Eliane Maria de Lima Detoni
EMPREEDIMENTOS IMOBILIÁRIOS DETONI LTDA

Responsavel Tecnico

JOSE CARLOS TEIXEIRA
ENGENHEIRO AGRIMENSOR
Crea – 060087677
ART – 92221220110748435

| QUADRO DE AREAS | | | |
|---|---|---|---|
| | ESPECIFICACAO | AREAS m² | % |
| 1 | AREAS DE LOTES (N.A DE LOTES = 207 | 54.824,72 | 58,88 |
| 2 | ÁREAS PUBLICAS | | |
| 2.1 | SISTEMA VIARIO | 24.318,23 | 26,11 |
| 2.2 | AREAS INSTITUCIONAIS (EQUIPAMENTOS URBANOS E COMUNITARIOS) | 4.665,00 | 5,01 |
| 2.3 | ESPACOS LIVRES DE USO PUBLICO | | |
| 2.3.1 | SISTEMA DE LAZER | 9.312,00 | 10,00 |
| 3 | ÁREA LOTEADA | 93.119,95 | 100,00 |
| 4 | TOTAL DA GLEBA | 93.119,95 | |

OBSERVACAO:

APROVADO - DATA: 22/07/13
PROCESSO Nº 965/60
Antonio Carlos Beltrame Silveira
Diretor Depto. de Obras e Serv. Públicos
Engº Civil - CREA 060087077-8