4-UJ

10.421

-10.421-

Levantamento feito em
24/10/91- Faltou alie
nar somente o lote 5

PLANTA DE LOTEAMENTO DO TERRENO
PERTENCENTE AO SR. FRANCISCO PELEGRINO
— PIRACICABA —

ESCALA 1:1000

ÁREA DOS LOTES	13.249,50
ÁREA DAS RUAS	5.426,50
ÁREA RESIDUAL	18.307,00
ÁREA TOTAL:	36.983,00 m²

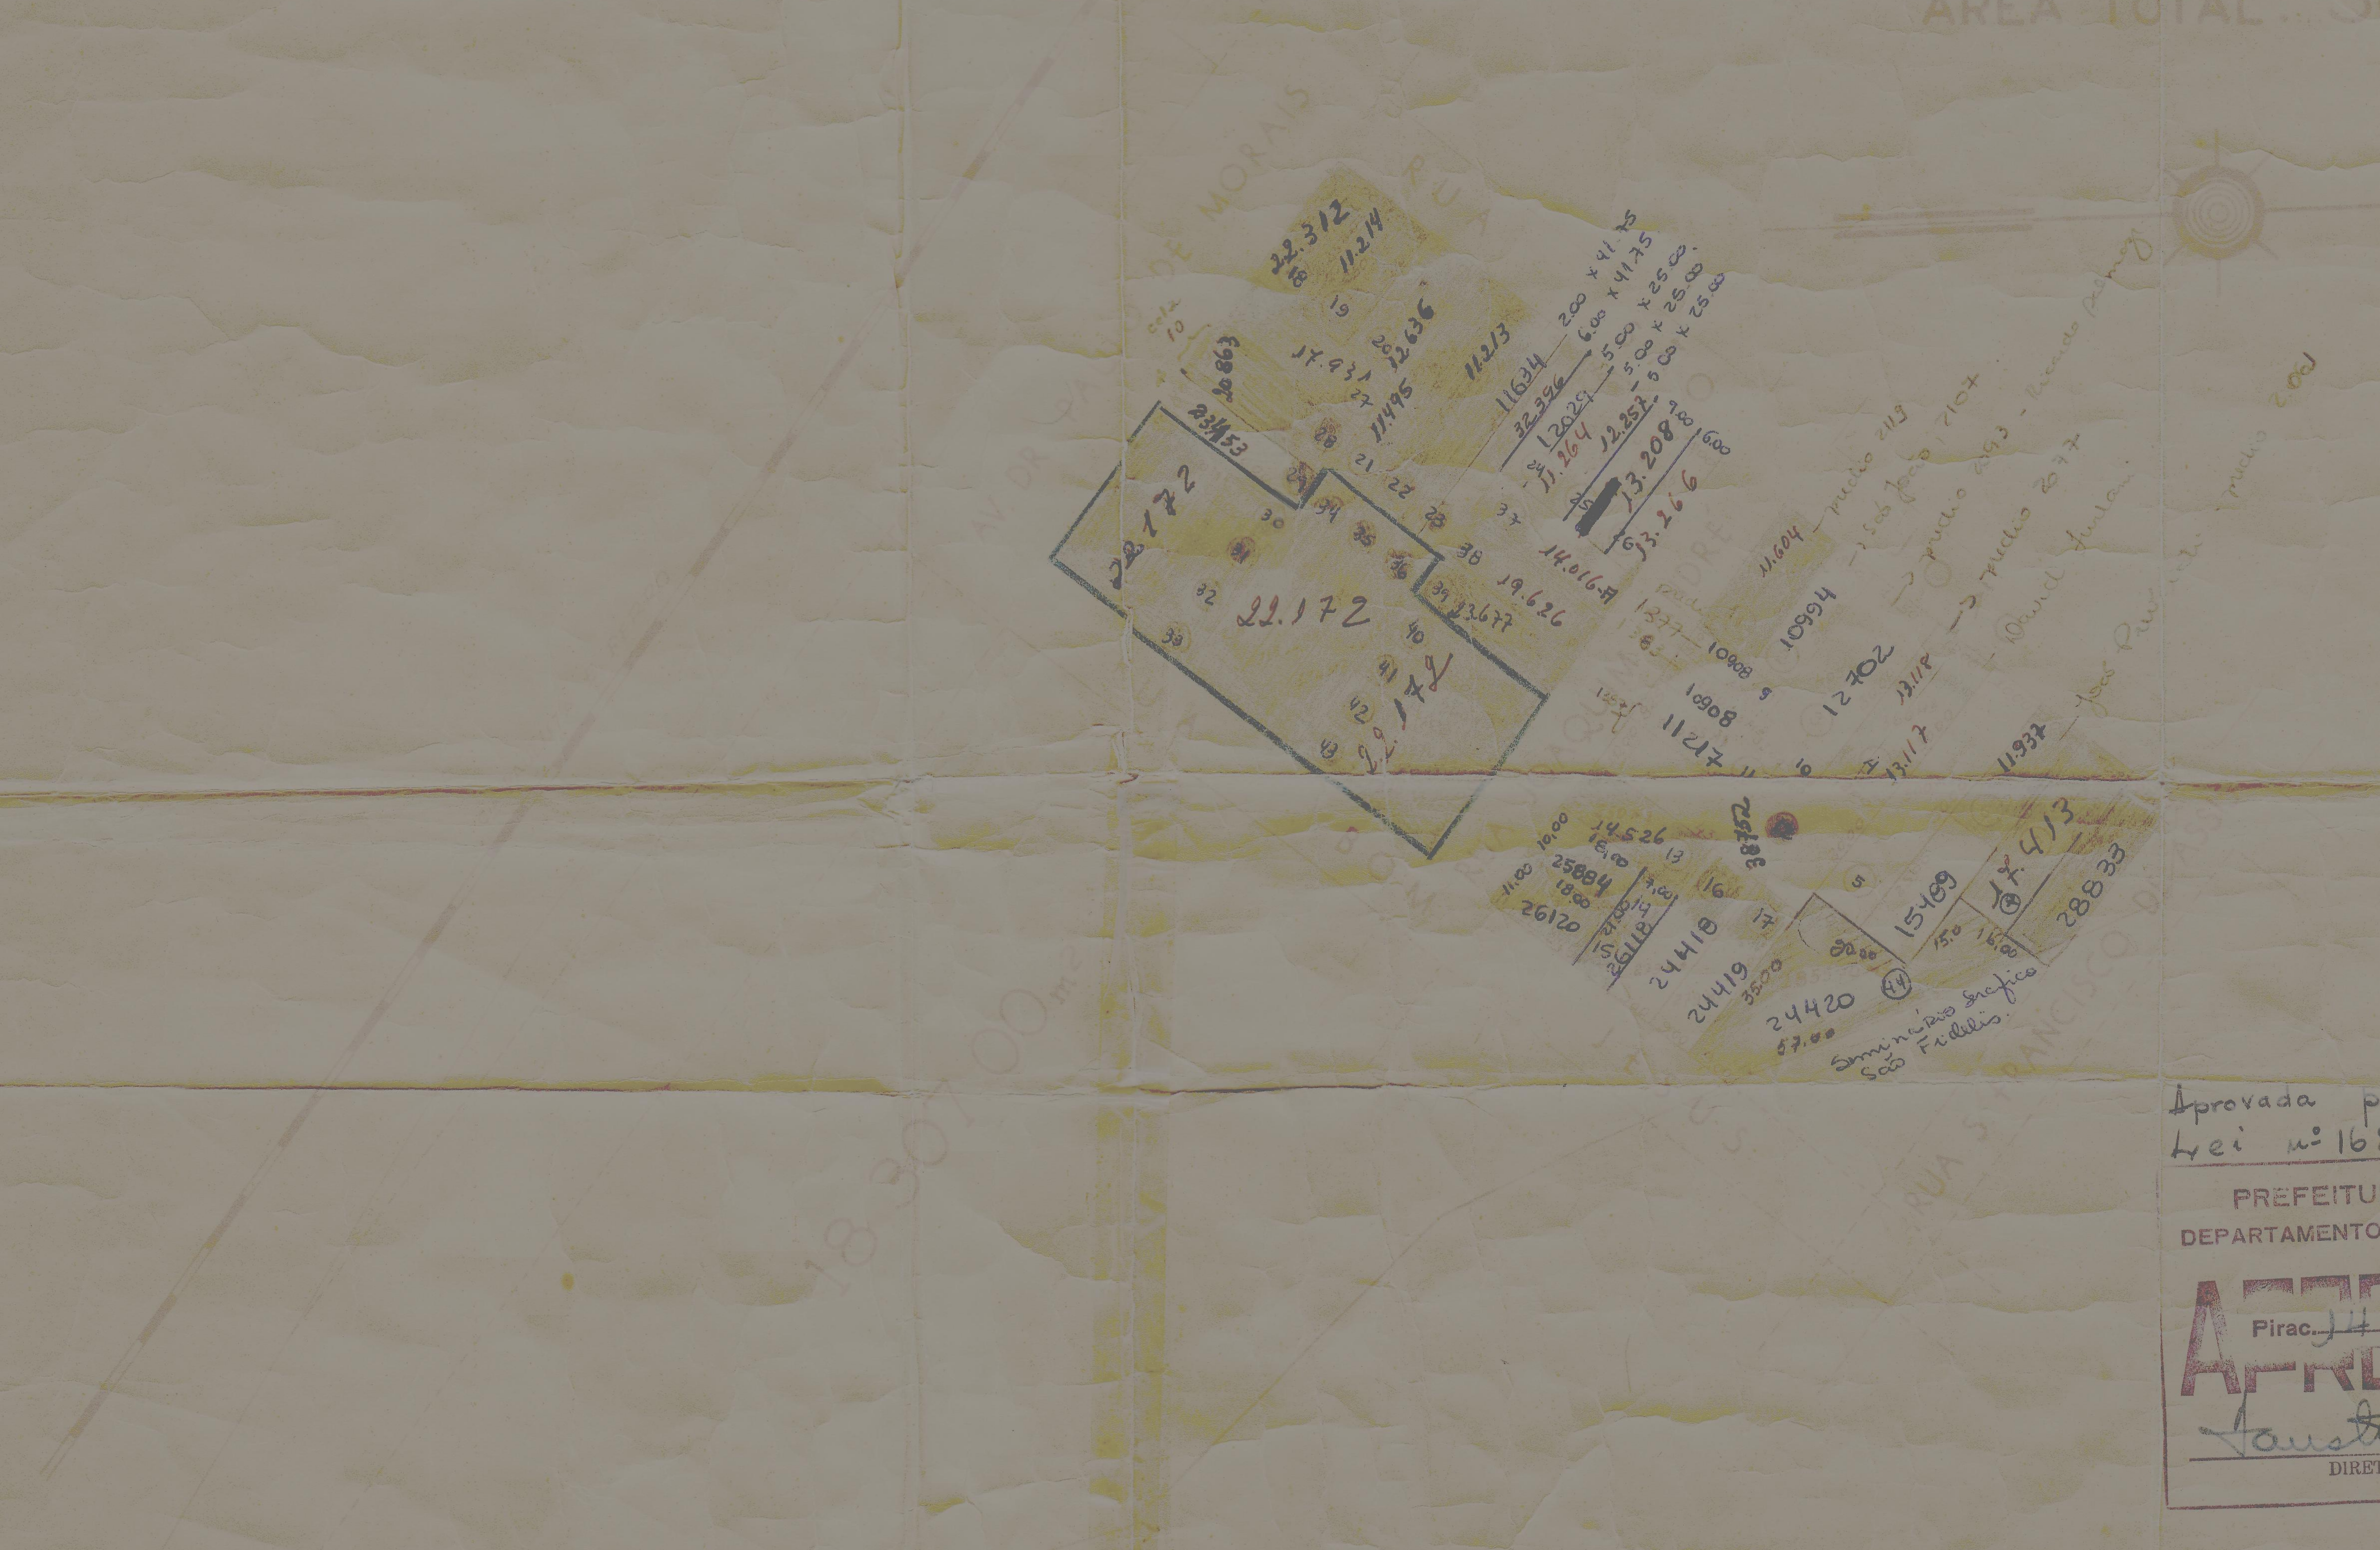

tr. 10.421

tr. 11.289 - ruas.

Aprovada pela
Lei nº 168 de 14/2/51

PREFEITURA MUNICIPAL
DEPARTAMENTO DE OBRAS E VIAÇÃO
APROVADA
Pirac. 14/2/1958
Fausto Fonseca Filho
DIRETOR DO D.O.V.