


Luis Aparecido Caravita casado com Isabel de Lourdes Belardi Caravita (M-26554)

Airton Santo Tararam casado com Maria Silvia Bonini Tararam (M-26553)

José Carlos Chaddad (M-65380)

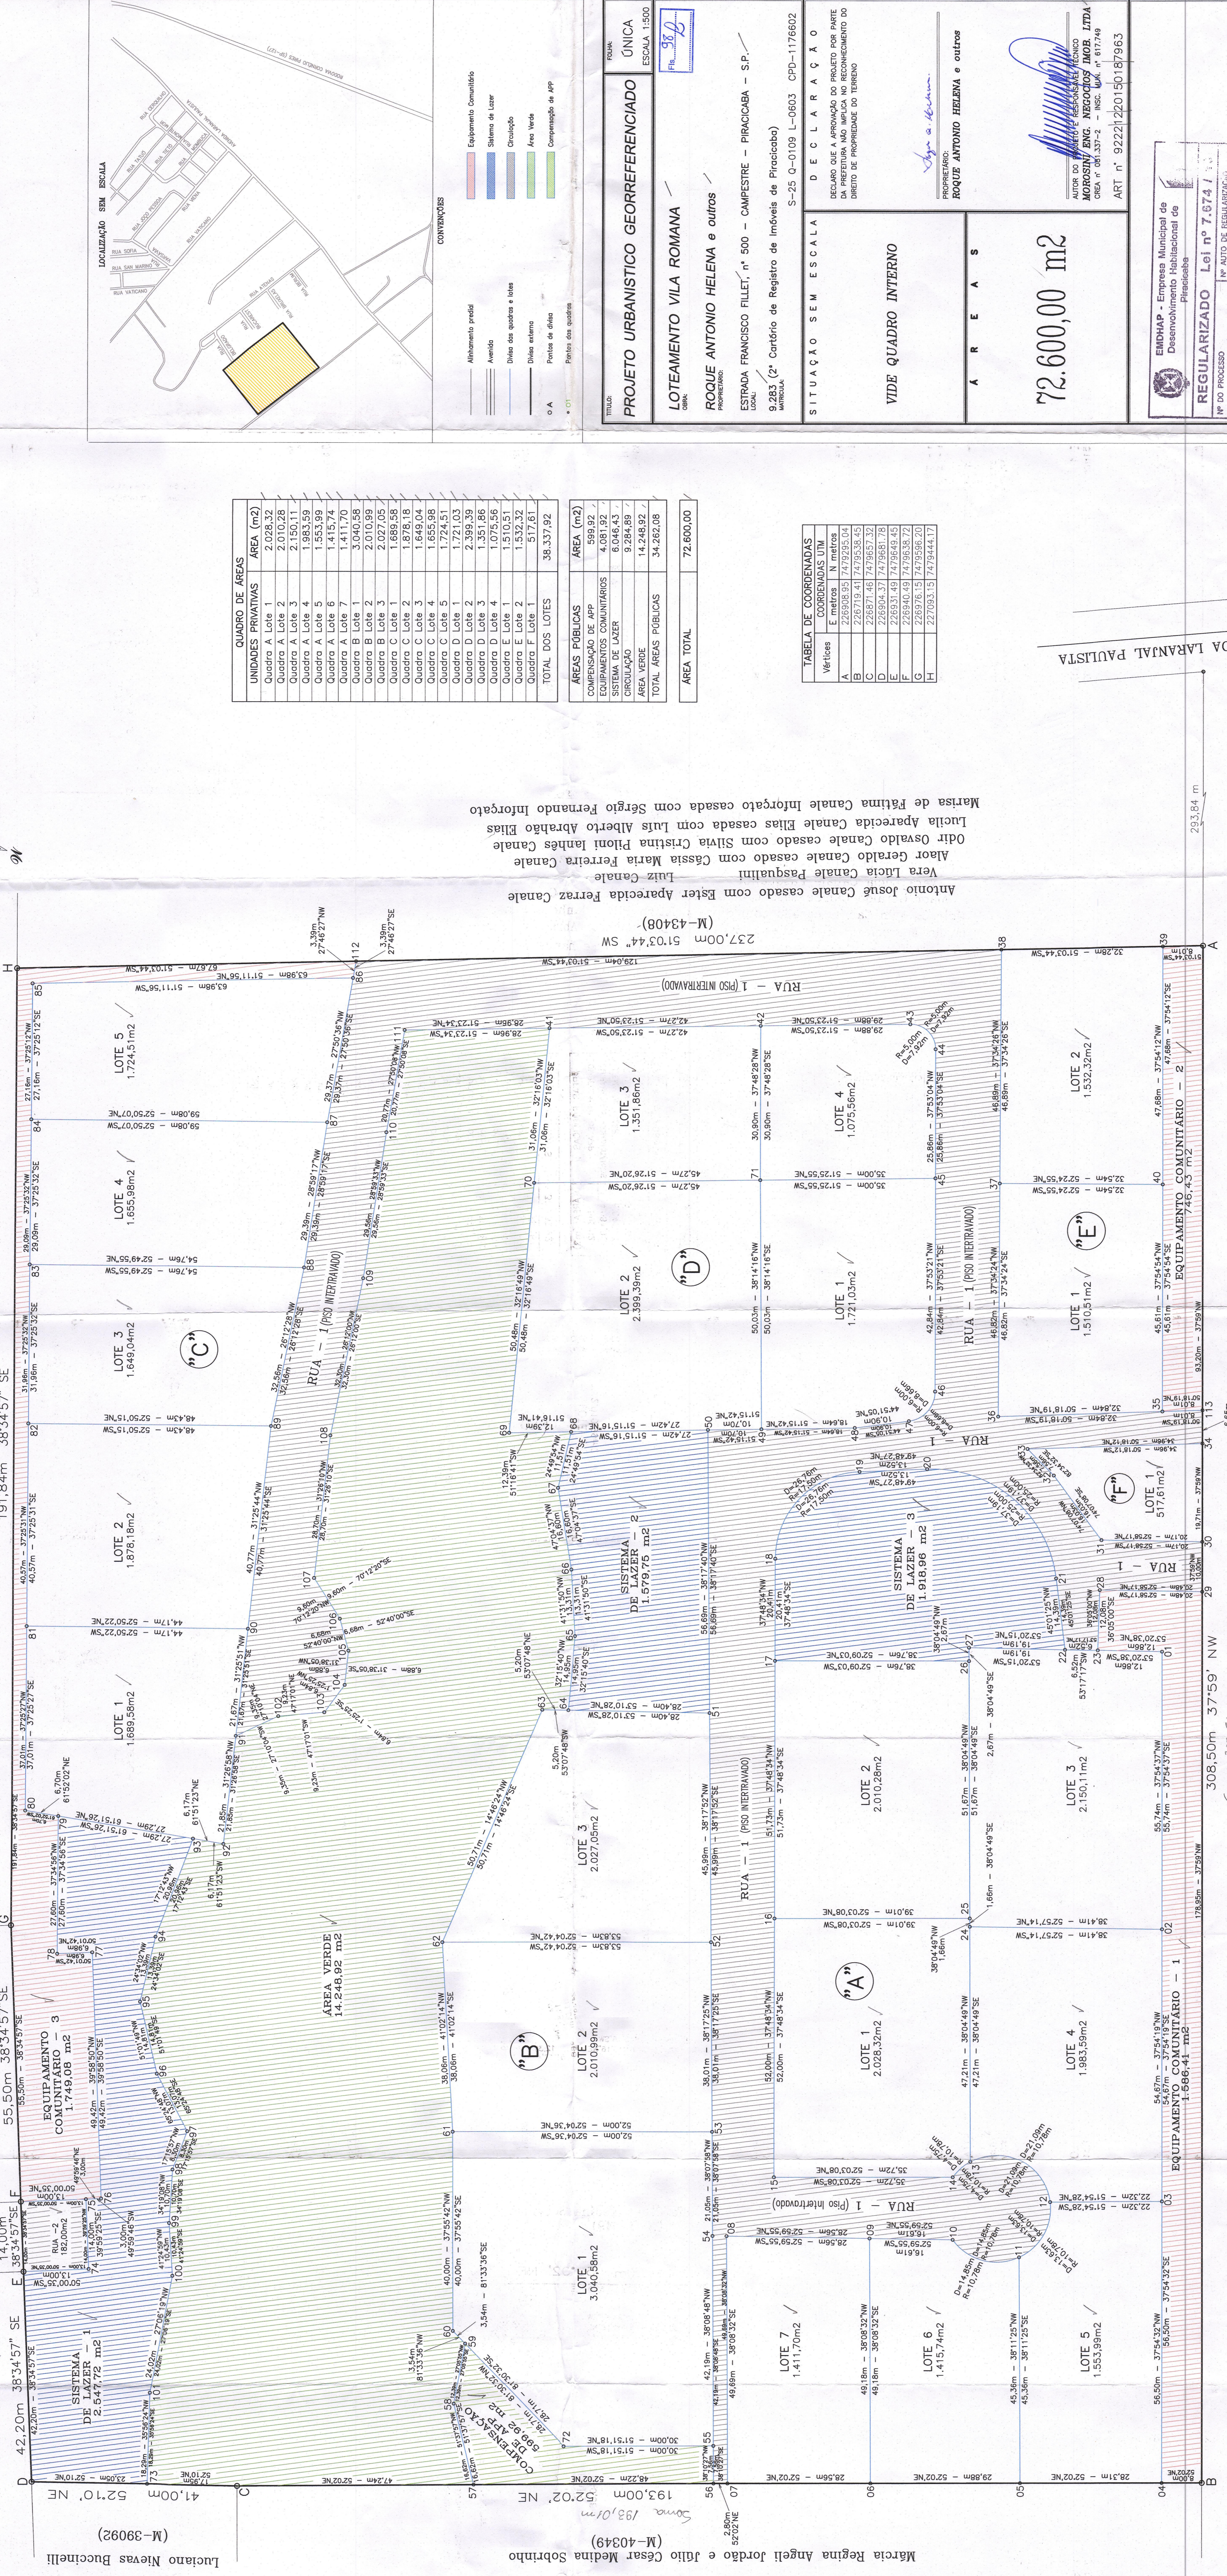

Luciano Nerys Buchnelli (M-39022)

Marcia Regina Anghel Jordão e Jairo César Medina Sobrinho (M-40349)

Antônio José Canale casado com Ester Aparecida Ferraz Canale
Vera Lúcia Canale Pasqualini
Luiz Canale
Almor Geraldo Canale casado com Cassia Maria Ploniani Canale
Odair Osvaldo Canale casado com Silvia Cristina Ploniani Canale
Lucia Aparecida Canale Elias casada com Luis Alberto Abraham Elias
Marisa de Fátima Canale Inforgato casada com Sérgio Fernando Inforgato

QUADRO DE ÁREAS	
UNIDADES PRIVATIVAS	ÁREA (m²)
Quadra A Lote 1	2.028,32
Quadra A Lote 2	2.010,28
Quadra A Lote 3	2.150,11
Quadra A Lote 4	1.983,59
Quadra A Lote 5	1.553,99
Quadra A Lote 6	1.415,74
Quadra A Lote 7	1.411,70
Quadra B Lote 1	3.040,98
Quadra B Lote 2	2.010,99
Quadra C Lote 2	1.878,18
Quadra C Lote 3	1.649,04
Quadra C Lote 4	1.655,98
Quadra C Lote 5	1.724,51
Quadra D Lote 1	1.721,03
Quadra D Lote 2	2.398,39
Quadra D Lote 3	1.351,86
Quadra D Lote 4	1.075,56
Quadra E Lote 2	1.532,33
Quadra F Lote 1	517,61
TOTAL DOS LOTES	38.337,92

ÁREAS PÚBLICAS	

TABELA DE COORDENADAS	
Vértices	N. metros

PROJETO URBANÍSTICO GEORREFERENCIADO
ESCALA 1:500

LOTEAMENTO VILA ROMANA

PROPRIETÁRIO: **ROQUE ANTONIO HELENA e outros**

ESTRADA FRANCISCO FILET, n.º 500 - CAMPESTRE - PIRACICABA - S.P.

0.285 (2.º Cartório de Registro de Imóveis de Piracicaba)

S-25 Q-0109 L-0603 CPD-1176602

SITUAÇÃO SEM ESCALA

VIDE QUADRO INTERNO

ÁREAS

72.600,00 m²

DECLARO QUE A APROVAÇÃO DO PROJETO POR PARTE DA PREFEITURA NÃO IMPLICA NO RECONHECIMENTO DO DIREITO DE PROPRIEDADE DO TERRENO

PROPRIETÁRIO: **ROQUE ANTONIO HELENA e outros**

ART. n.º 92221/200150187963

REGULARIZADO Lei nº 7.674 / 13

Nº DO PROCESSO: 133-5357/2011

DATA DE EMISSÃO: 28/04/2015

Estrada Municipal de acesso a Avenida Laranjal Paulista

AVENIDA LARANJAL PAULISTA

308,50m 37°59' NW




