# LOTEAMENTO
# JARDIM BANDEIRANTE
## PROPRIETÁRIOS SRS. VIRGINIO CLAUDIO E OUTROS
## BAIRRO PIRACICAMIRIM
## PIRACICABA

ESCALA 1:1.000

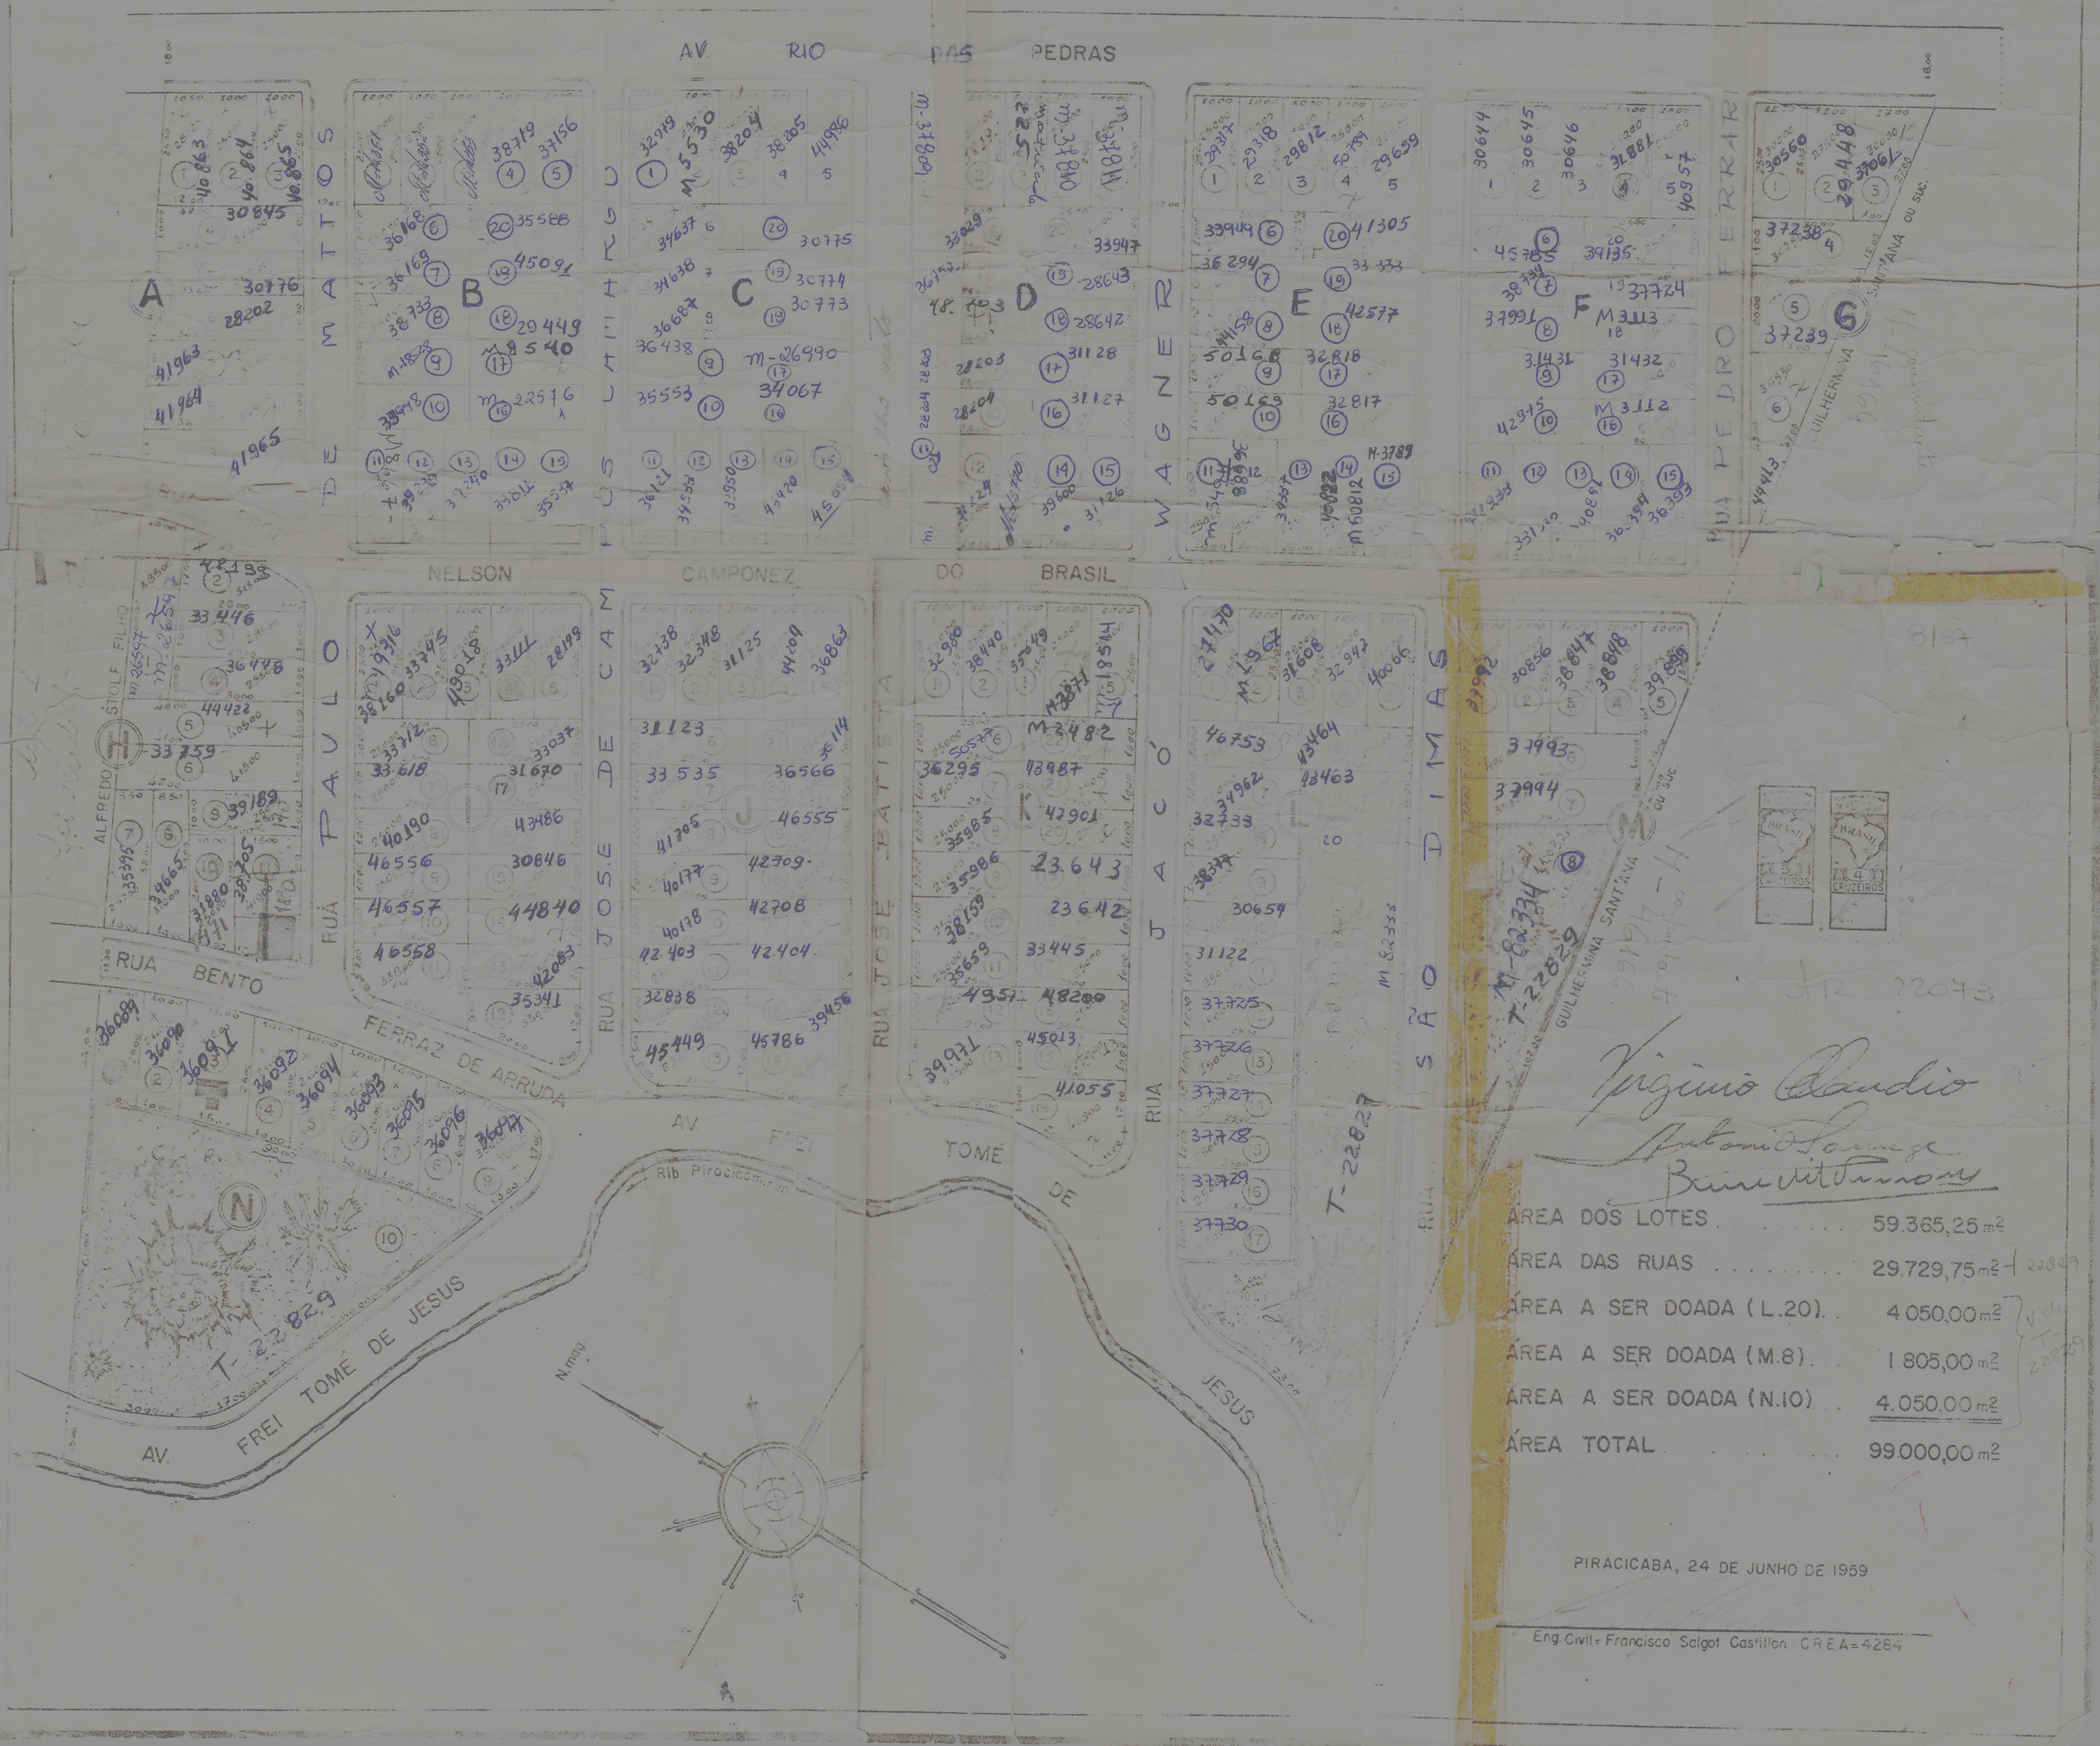


| | |
|---|---|
| ÁREA DOS LOTES | 59.365,25 m² |
| ÁREA DAS RUAS | 29.729,75 m² |
| ÁREA A SER DOADA (L.20) | 4.050,00 m² |
| ÁREA A SER DOADA (M.8) | 1.805,00 m² |
| ÁREA A SER DOADA (N.10) | 4.050,00 m² |
| ÁREA TOTAL | 99.000,00 m² |

PIRACICABA, 24 DE JUNHO DE 1959

Eng. Civil - Francisco Salgot Castillon - C.R.E.A. = 4284