

JARDIM SÃO FRANCISCO DE ASSIS

PROP. SR ANGELO ANGELELLI

BAIRRO SÃO PAULO

ZONA SUBURBANA

PIRACICABA

ESCALA 1:1000

LOCALIZAÇÃO

AV. RAPOSO TAVARES

RUA DE CARRETTAS

PR. SÃO FRANCISCO DE ASSIS

RUA DE CARRETTAS

PR. SÃO FRANCISCO DE ASSIS


RUA DE CARRETTAS

ÁREA


DOS LOTES	27.770,00 m²
DAS RUAS	11.123,20 m²
DAS PRAÇAS	4.500,00 m²
TOTAL	43.393,20 m²

Jr. 14.190 - letra "A"


54.
175

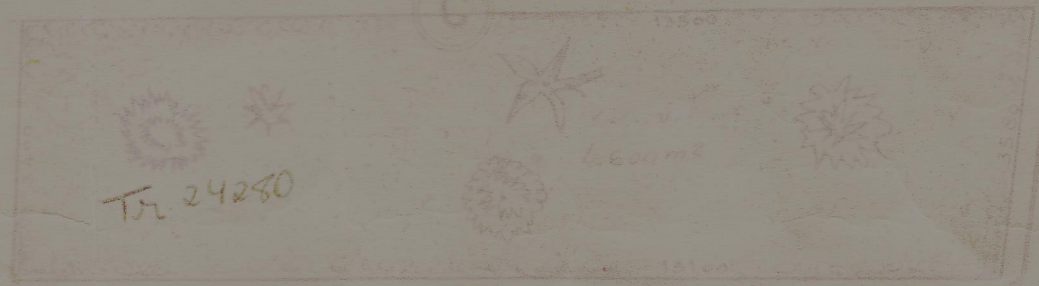



RUA - Rua Dona Stella

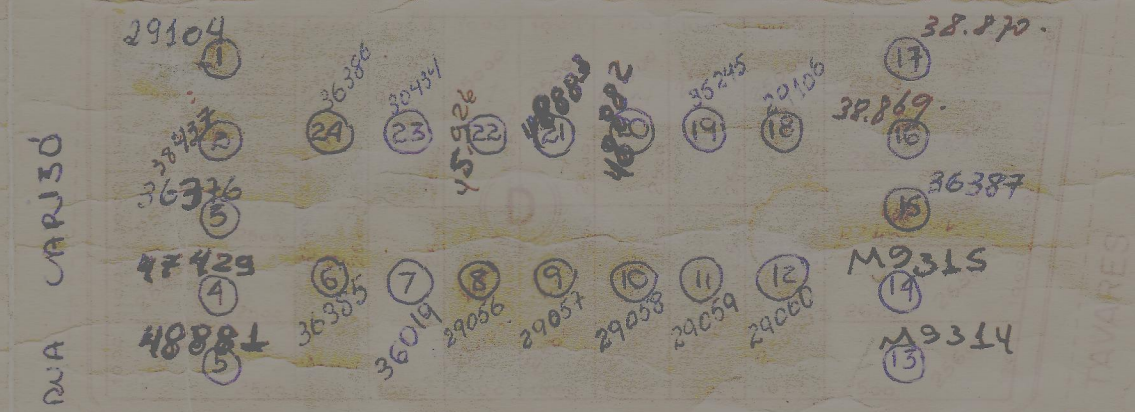


RUA no 2 R. Otavio mangabeira

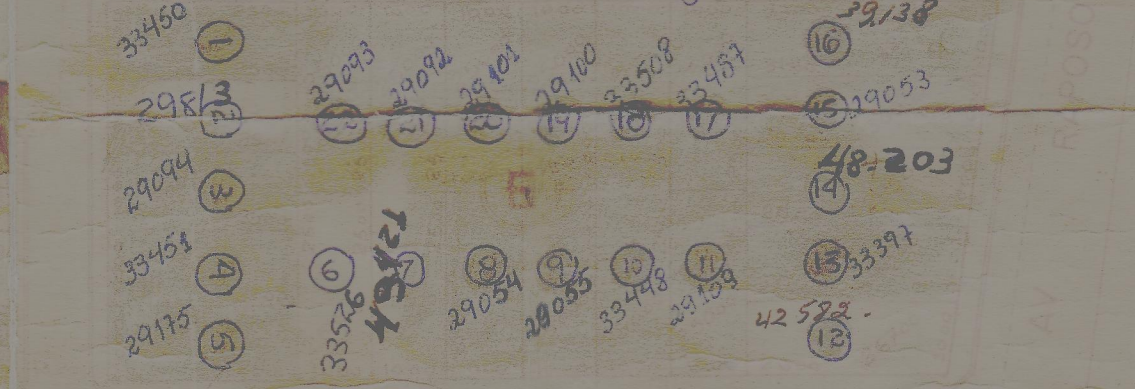

Kenkes.

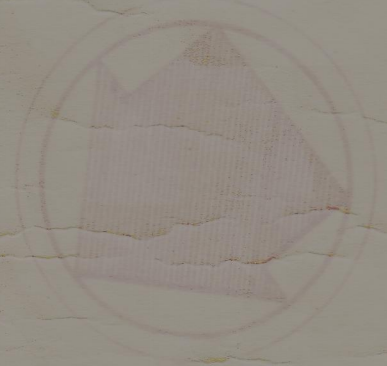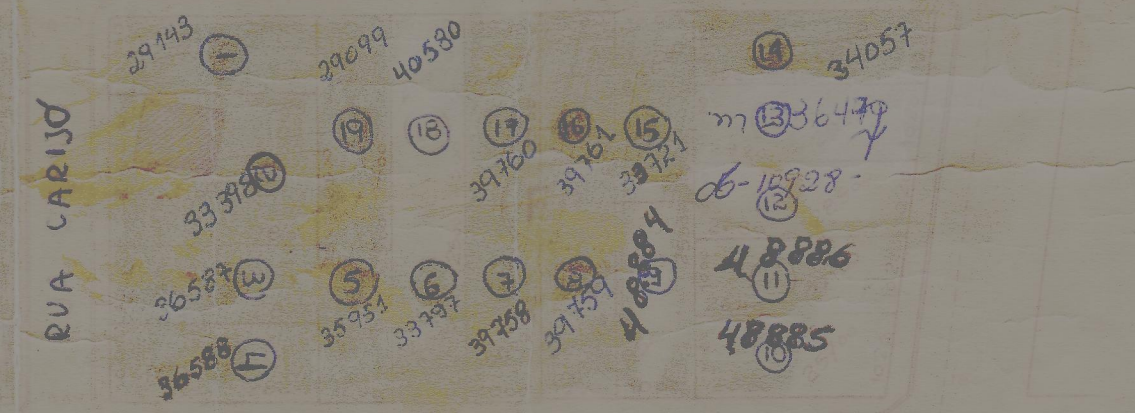

Rua Onché

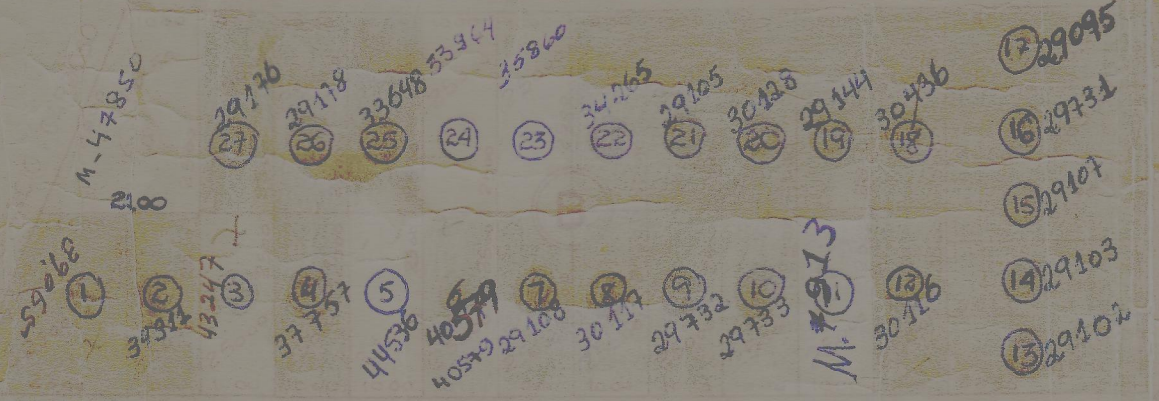

RUA TUDÁ

Mr. / av. 32 200 0

11
25
19
23
24
100

1000000