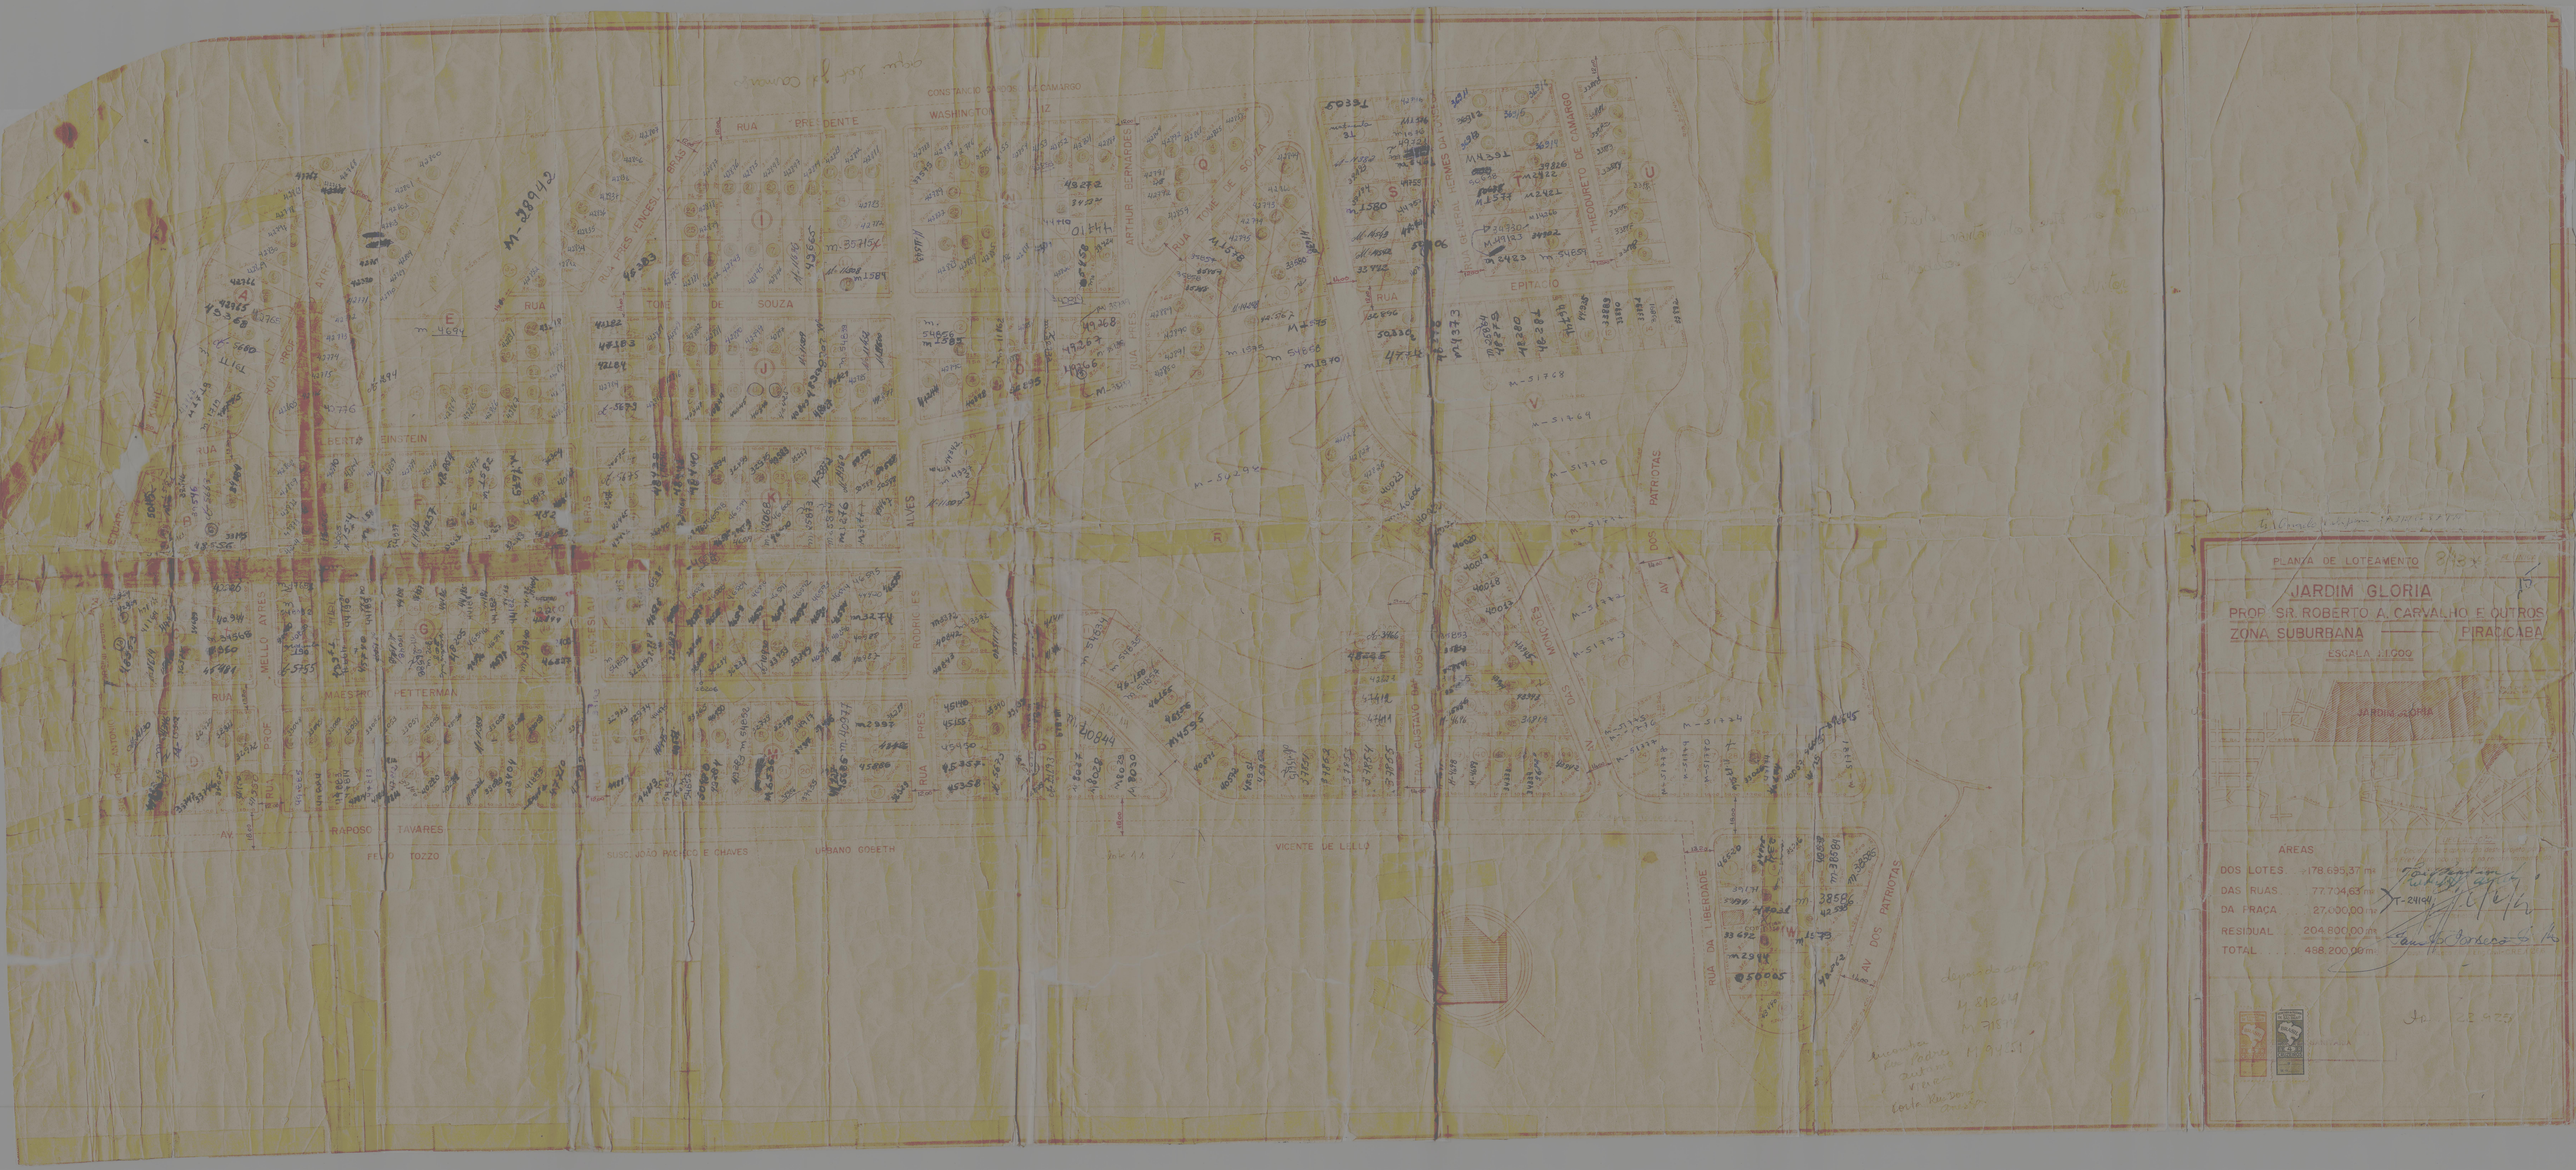
PLANTA DE LOTEAMENTO
JARDIM GLORIA
PROP. SR. ROBERTO A. CARVALHO E OUTROS
ZONA SUBURBANA — PIRACICABA
ESCALA 1:1000
AREAS
DOS LOTES 178.695,37 m²
DAS RUAS 77.704,63 m²
DA PRAÇA 27.000,00 m²
RESIDUAL 204.800,00 m²
TOTAL 488.200,00 m²
RUA PRESIDENTE
RUA TOME DE SOUZA
RUA ALBERTO EINSTEIN
RUA MAESTRO PETTERMAN
RUA RAPOSO TAVARES
RUA PROF. MELLO AYRES
RUA PRES. VENCESLAU BRAS
RUA PRES. RODRIGUES ALVES
RUA PRES. CUSTAVO DA ROSA
RUA DA LIBERDADE
AV. DOS PATRIOTAS
AV. DAS MONÇÕES
RUA GENERAL HERMES DA FONSECA
RUA THEODURETO DE CAMARGO
RUA EPITACIO
RUA TOME DE SOUZA
ARTHUR BERNARDES
CONSTANCIO CARDOSO DE CAMARGO
WASHINGTON LUIZ
FELIO TOZZO
SUSC. JOÃO PACHECO E CHAVES
URBANO GOBETH
VICENTE DE LELLO