
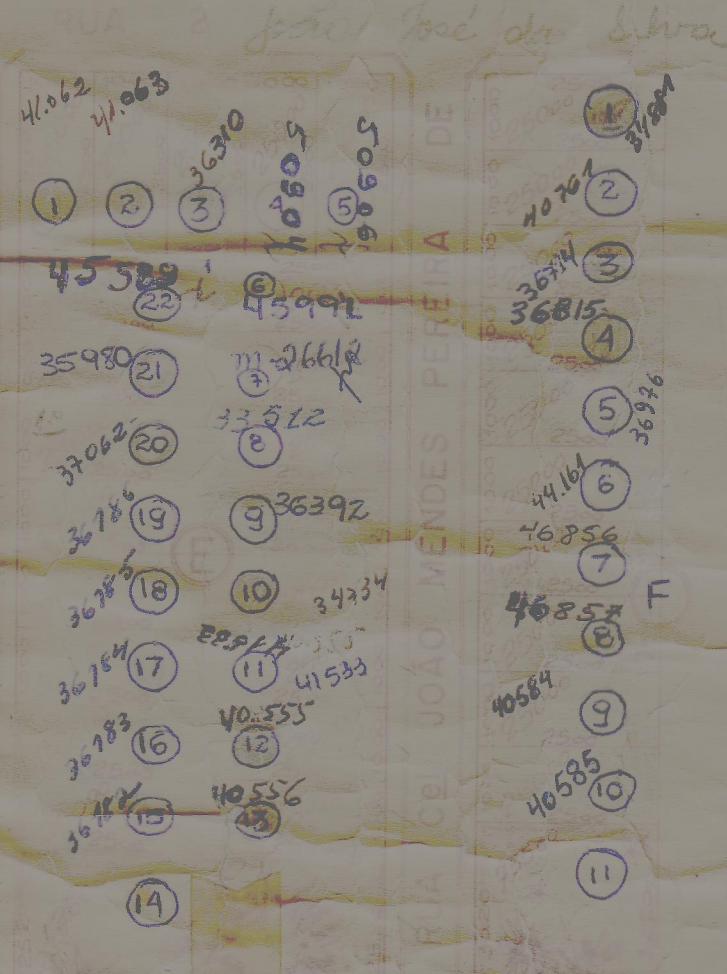


lotes 9 - A
 9 - B
 14 - E
 11 - F.


São sistemas
 de Ruas.

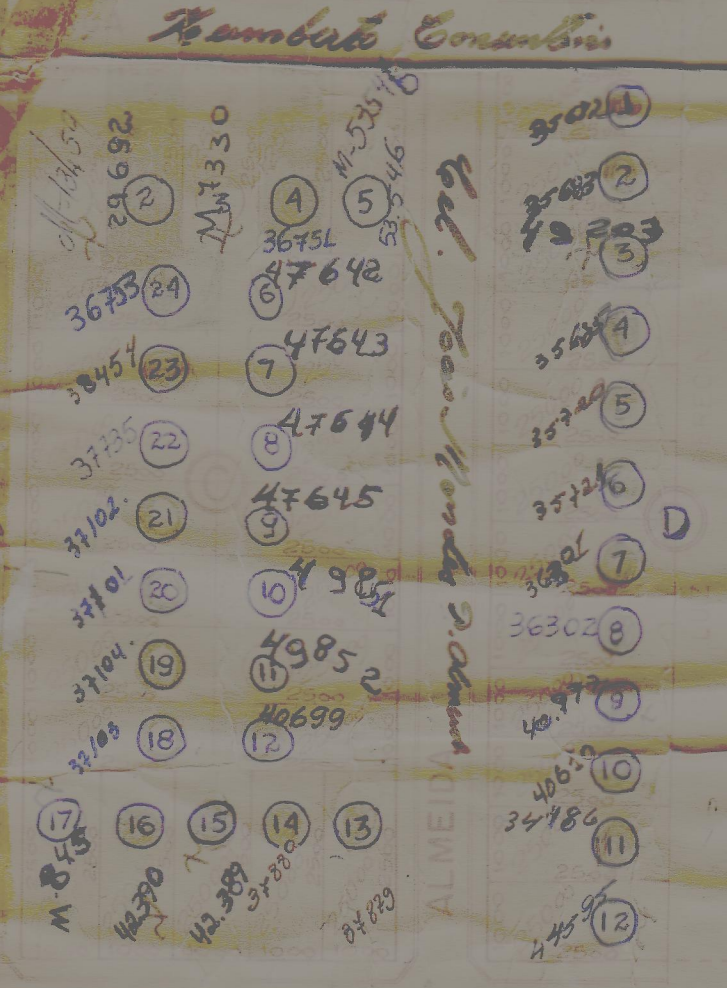

Antonio Perroni
 Domingos Perroni
 Virgilio Claudio

casados
 Piracicaba

LOTEAMENTO 8149
 JARDIM "SÃO DOMINGOS"
 PROP. SR. DOMINGOS PERRONE E OUTROS
 BAIRRO DO SAIBREIRO ZONA RURAL
 PIRACICABA ESCALA 1:1000

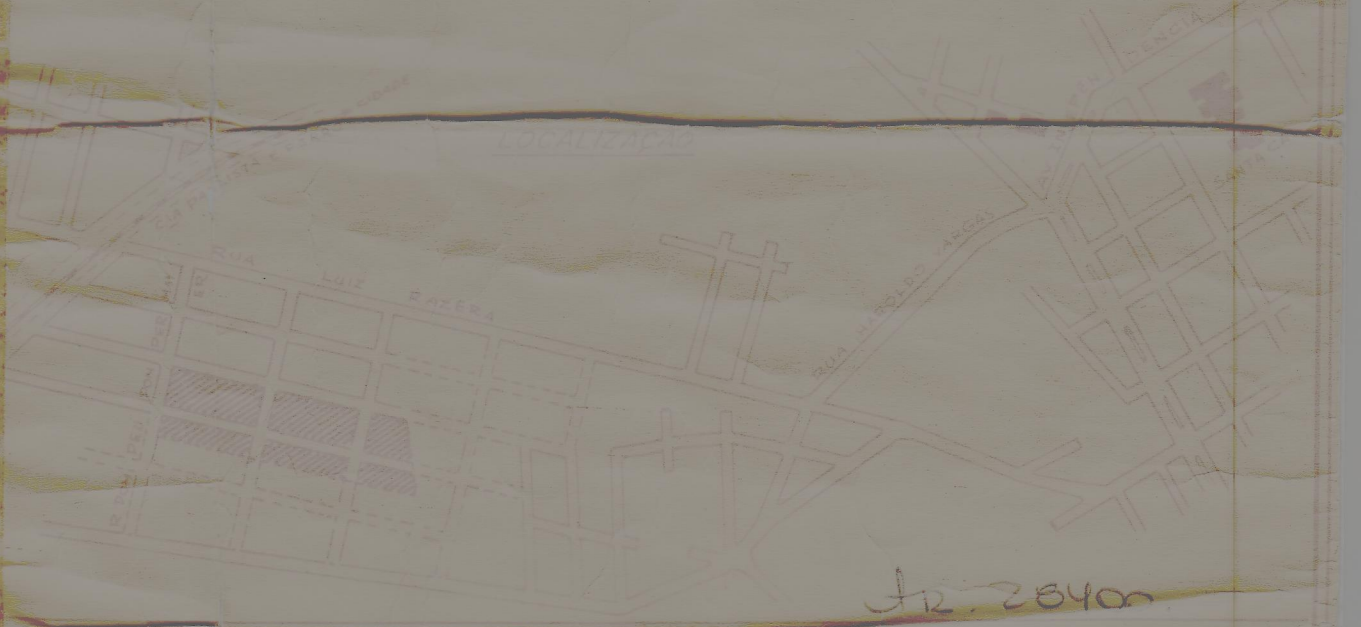

ÁREA	VALOR
ÁREA	21.500,00m²
RECREIO	11.160,00m²
TOTAL	32.660,00m²

Domingos Perroni
 Antonio Perroni
 Virgilio Claudio

Faustina Pereira

DEPARTAMENTO DE OBRAS E VIAÇÃO
 PIRACICABA, 18 DE MARÇO DE 1963
 P. 15/5/63

Lino B. Ferraz