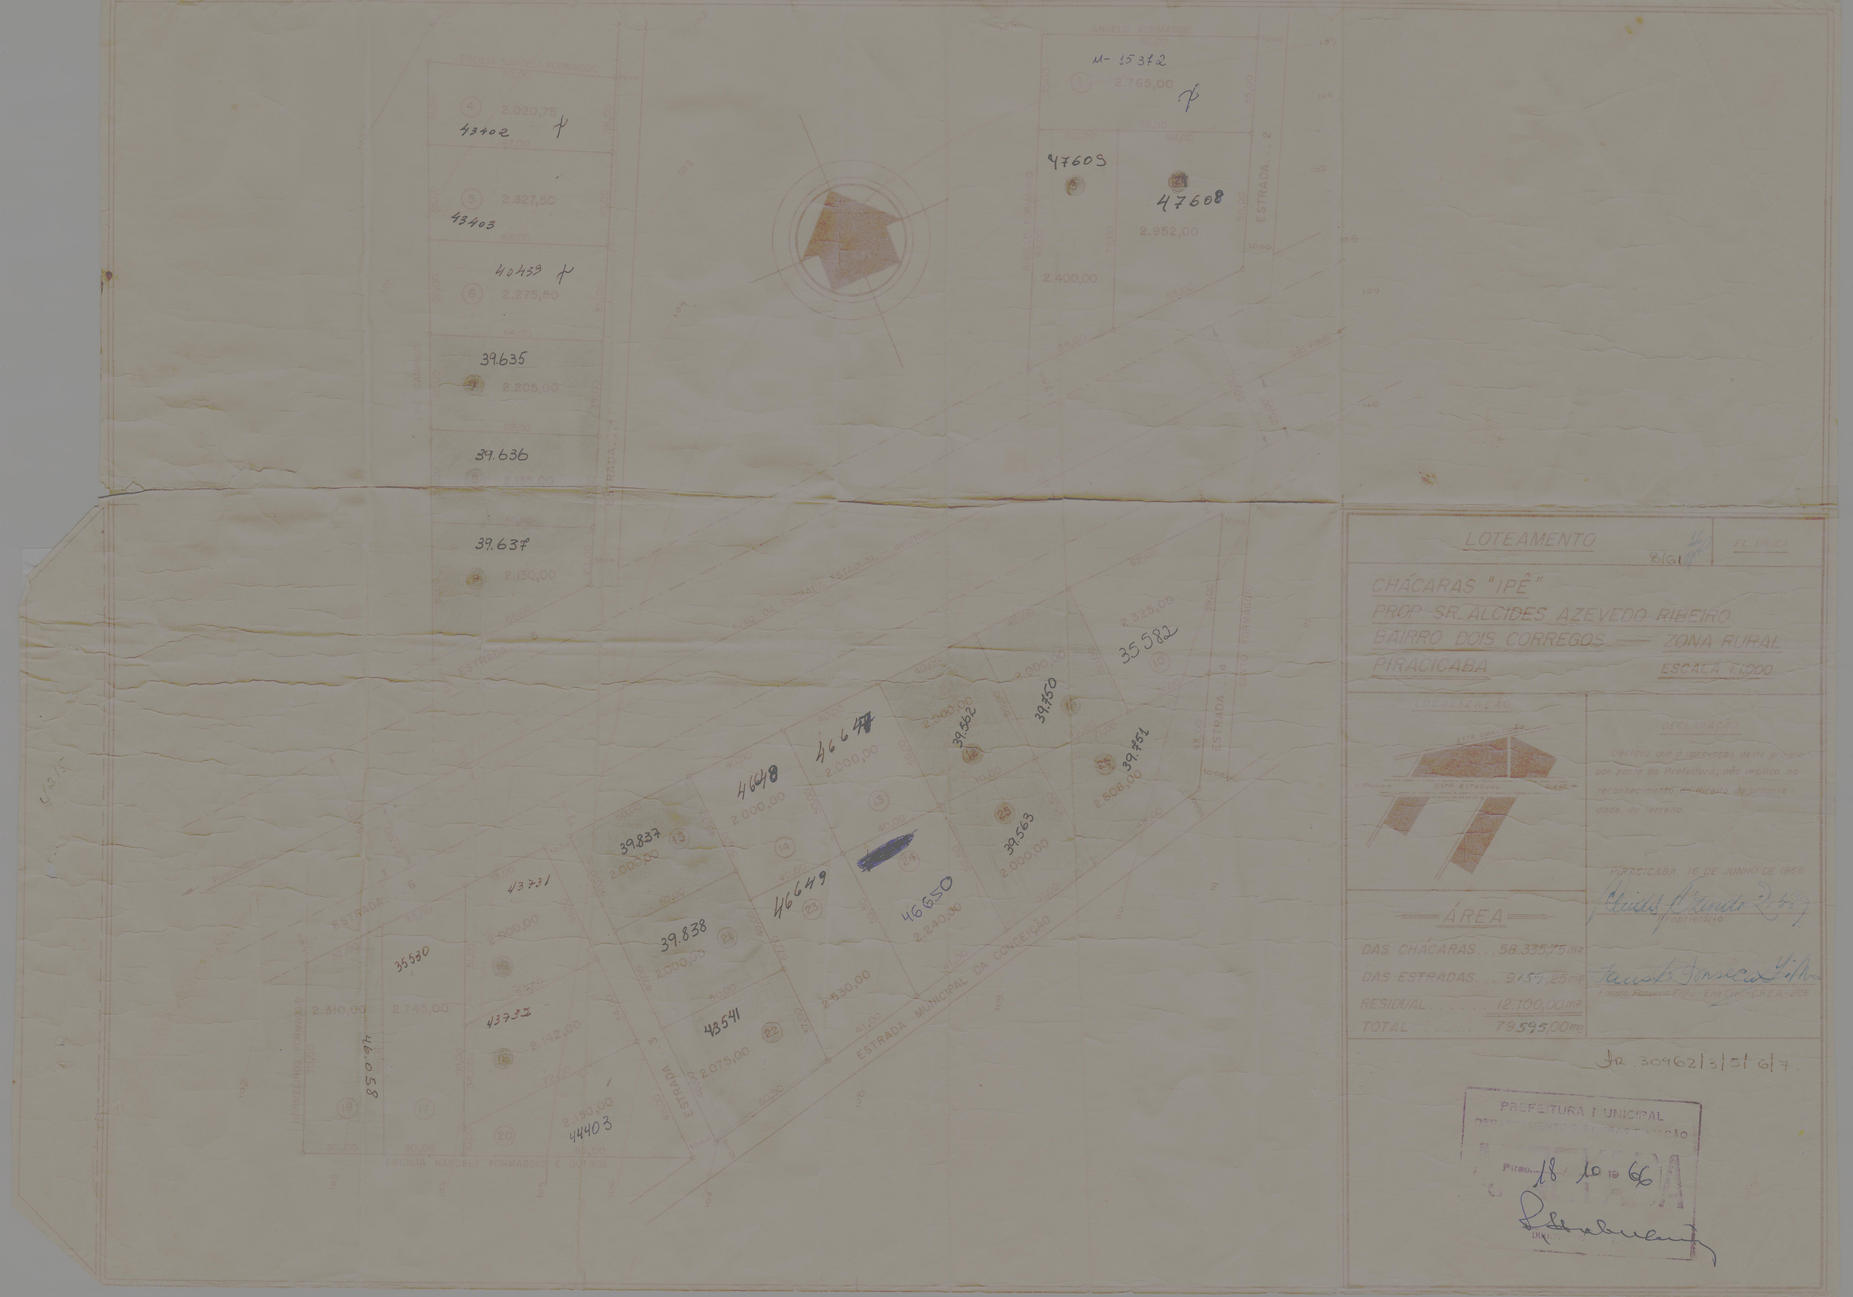
LOTEAMENTO
8/61
FL. ÚNICA
CHÁCARAS "IPÊ"
PROP. SR. ALCIDES AZEVEDO RIBEIRO
BAIRRO DOIS CORREGOS — ZONA RURAL
PIRACICABA
ESCALA 1:1.000
LOCALIZAÇÃO
DECLARAÇÃO
Declaro que a aprovação deste projeto por parte da Prefeitura, não implica no reconhecimento do direito de propriedade do terreno.
PIRACICABA, 16 DE JUNHO DE 1966
Proprietário
Fausto Fonseca Filho - Eng. Civil - CREA - 2C6
ÁREA
DAS CHÁCARAS ... 58.335,75 m²
DAS ESTRADAS ... 9.159,25 m²
RESIDUAL ... 12.100,00 m²
TOTAL ... 79.595,00 m²
Jr. 30962/3/5/6/7.
PREFEITURA MUNICIPAL
Piraci. 18 10 66
ESTRADA MUNICIPAL DA CONCEIÇÃO
ESTRADA 1
ESTRADA 2
ESTRADA 3
ESTRADA 4
ESTRADA 6
ESTRADA 8
ESTRADA 9
ESTRADA 10
ESCOLA NARDELI FORMAGGIO E OUTROS
ERCILIA NARDELI FORMAGGIO
43402
43403
40439
39.635
39.636
39.637
47605
47608
35582
39.750
39.751
39.562
39.563
46648
46647
46649
46650
39.837
39.838
43731
35530
43732
43541
44403
46.058