Faltou alienar apenas o lote nº 13, com frente para a Travessa A.

LOTEAMENTO

Vila Salvador

PROP.: SR. PEDRO SALVADOR

BAIRRO DR. JOÃO CONÇEICÃO

PERIMETRO URBANO

PIRACICABA

ESCALA 1:1000

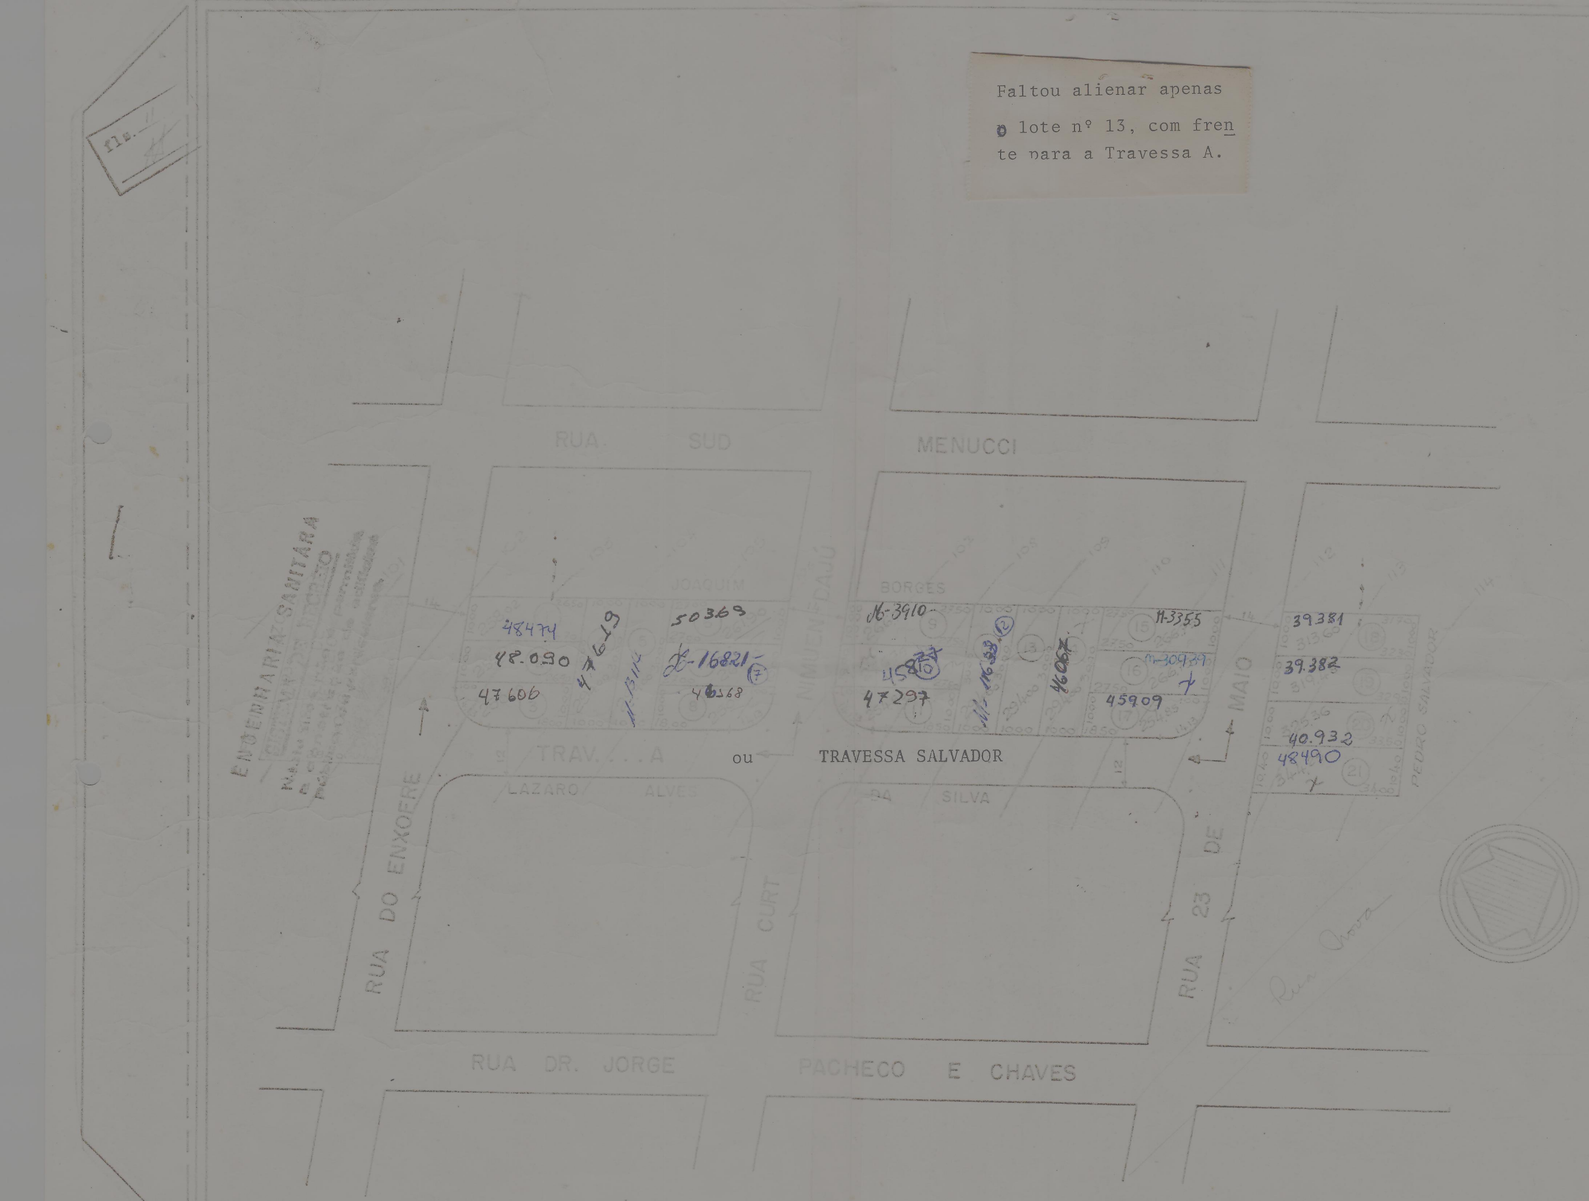

LOCALIZAÇÃO

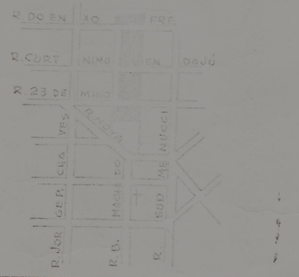

ÁREA

DOS LOTES.....	6.891,17 m²
DAS RUAS.....	3.672,00 m²
SIST. RECREIO..	1.072,50 m²
TOTAL.....	10.635,67 m²

DECLARAÇÃO

Declaro que a aprovação deste projeto por parte da Prefeitura, não implica no reconhecimento do direito de propriedade do terreno

PIRACICABA, 22 DE JULHO DE 1967

Pedro Salvador
Proprietário

Fausto Fonseca Filho – Eng. Civil – C.R.E.A. 25.6

Ar. 4.265

REGISTRO TABELIONATO

S. S. A. E.
ENGENHARIA SANITARIA
APROVADO