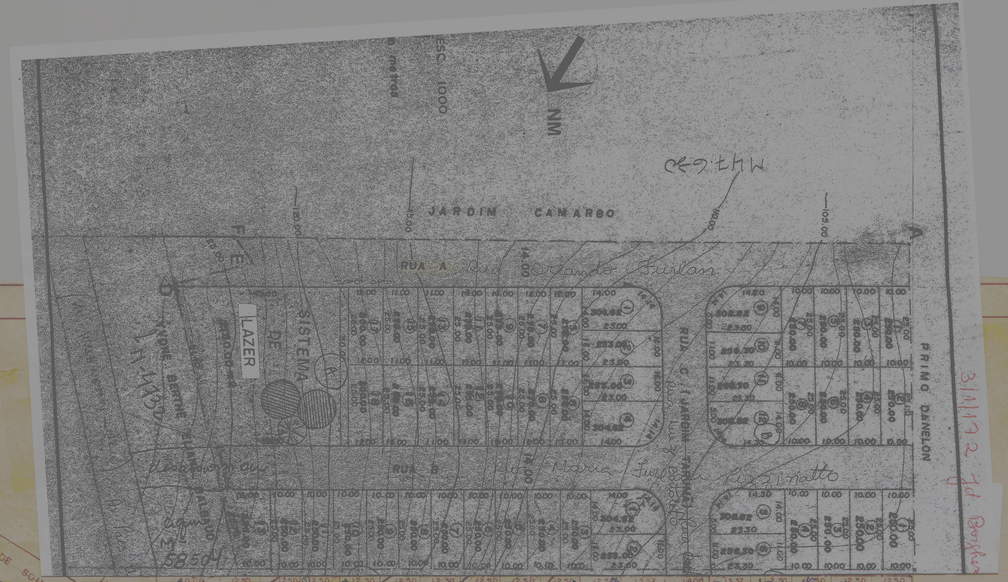

(não desmembrar)

PROJETO COMPLETO 8/86 FÔLHA 1

LOTEAMENTO "JARDIM TARUMÃ"

PROP.- ITAIPÚ- URBANISMO S/C LTDA

NOVA DENOMINAÇÃO: ITAIPU - URBANISMO E CONSTRUÇÕES S/A

BAIRRO DO ENXÔFRE — ESCALA 1:1000

SITUAÇÃO SEM ESCALA

DECLARO QUE A APROVAÇÃO DESTE PROJETO NÃO RECONHECE O DIREITO DE PROPRIEDADE DO TERRENO.

PROPRIETÁRIO

A'REAS

TERRENO	24.200,00
LOTES	13.947,00 - 57,63%
RUAS	7.753,00 - 32,04%
SISTEMA DE RECREIO	2.500,00 - 10,03%

AUTOR DO PROJETO E ENG. RESPONSÁVEL
C.R.E.A. 4284
ENGº CIVIL FRANCISCO SALGOT CASTILLON

A.R.T. Nº 01886 série D

Rua José Maria Filho
Jd. José Conceição
8/71