


JOSE BORSATO E OUTROS

ANGELO ROSSI

GUIDO NICOLAI

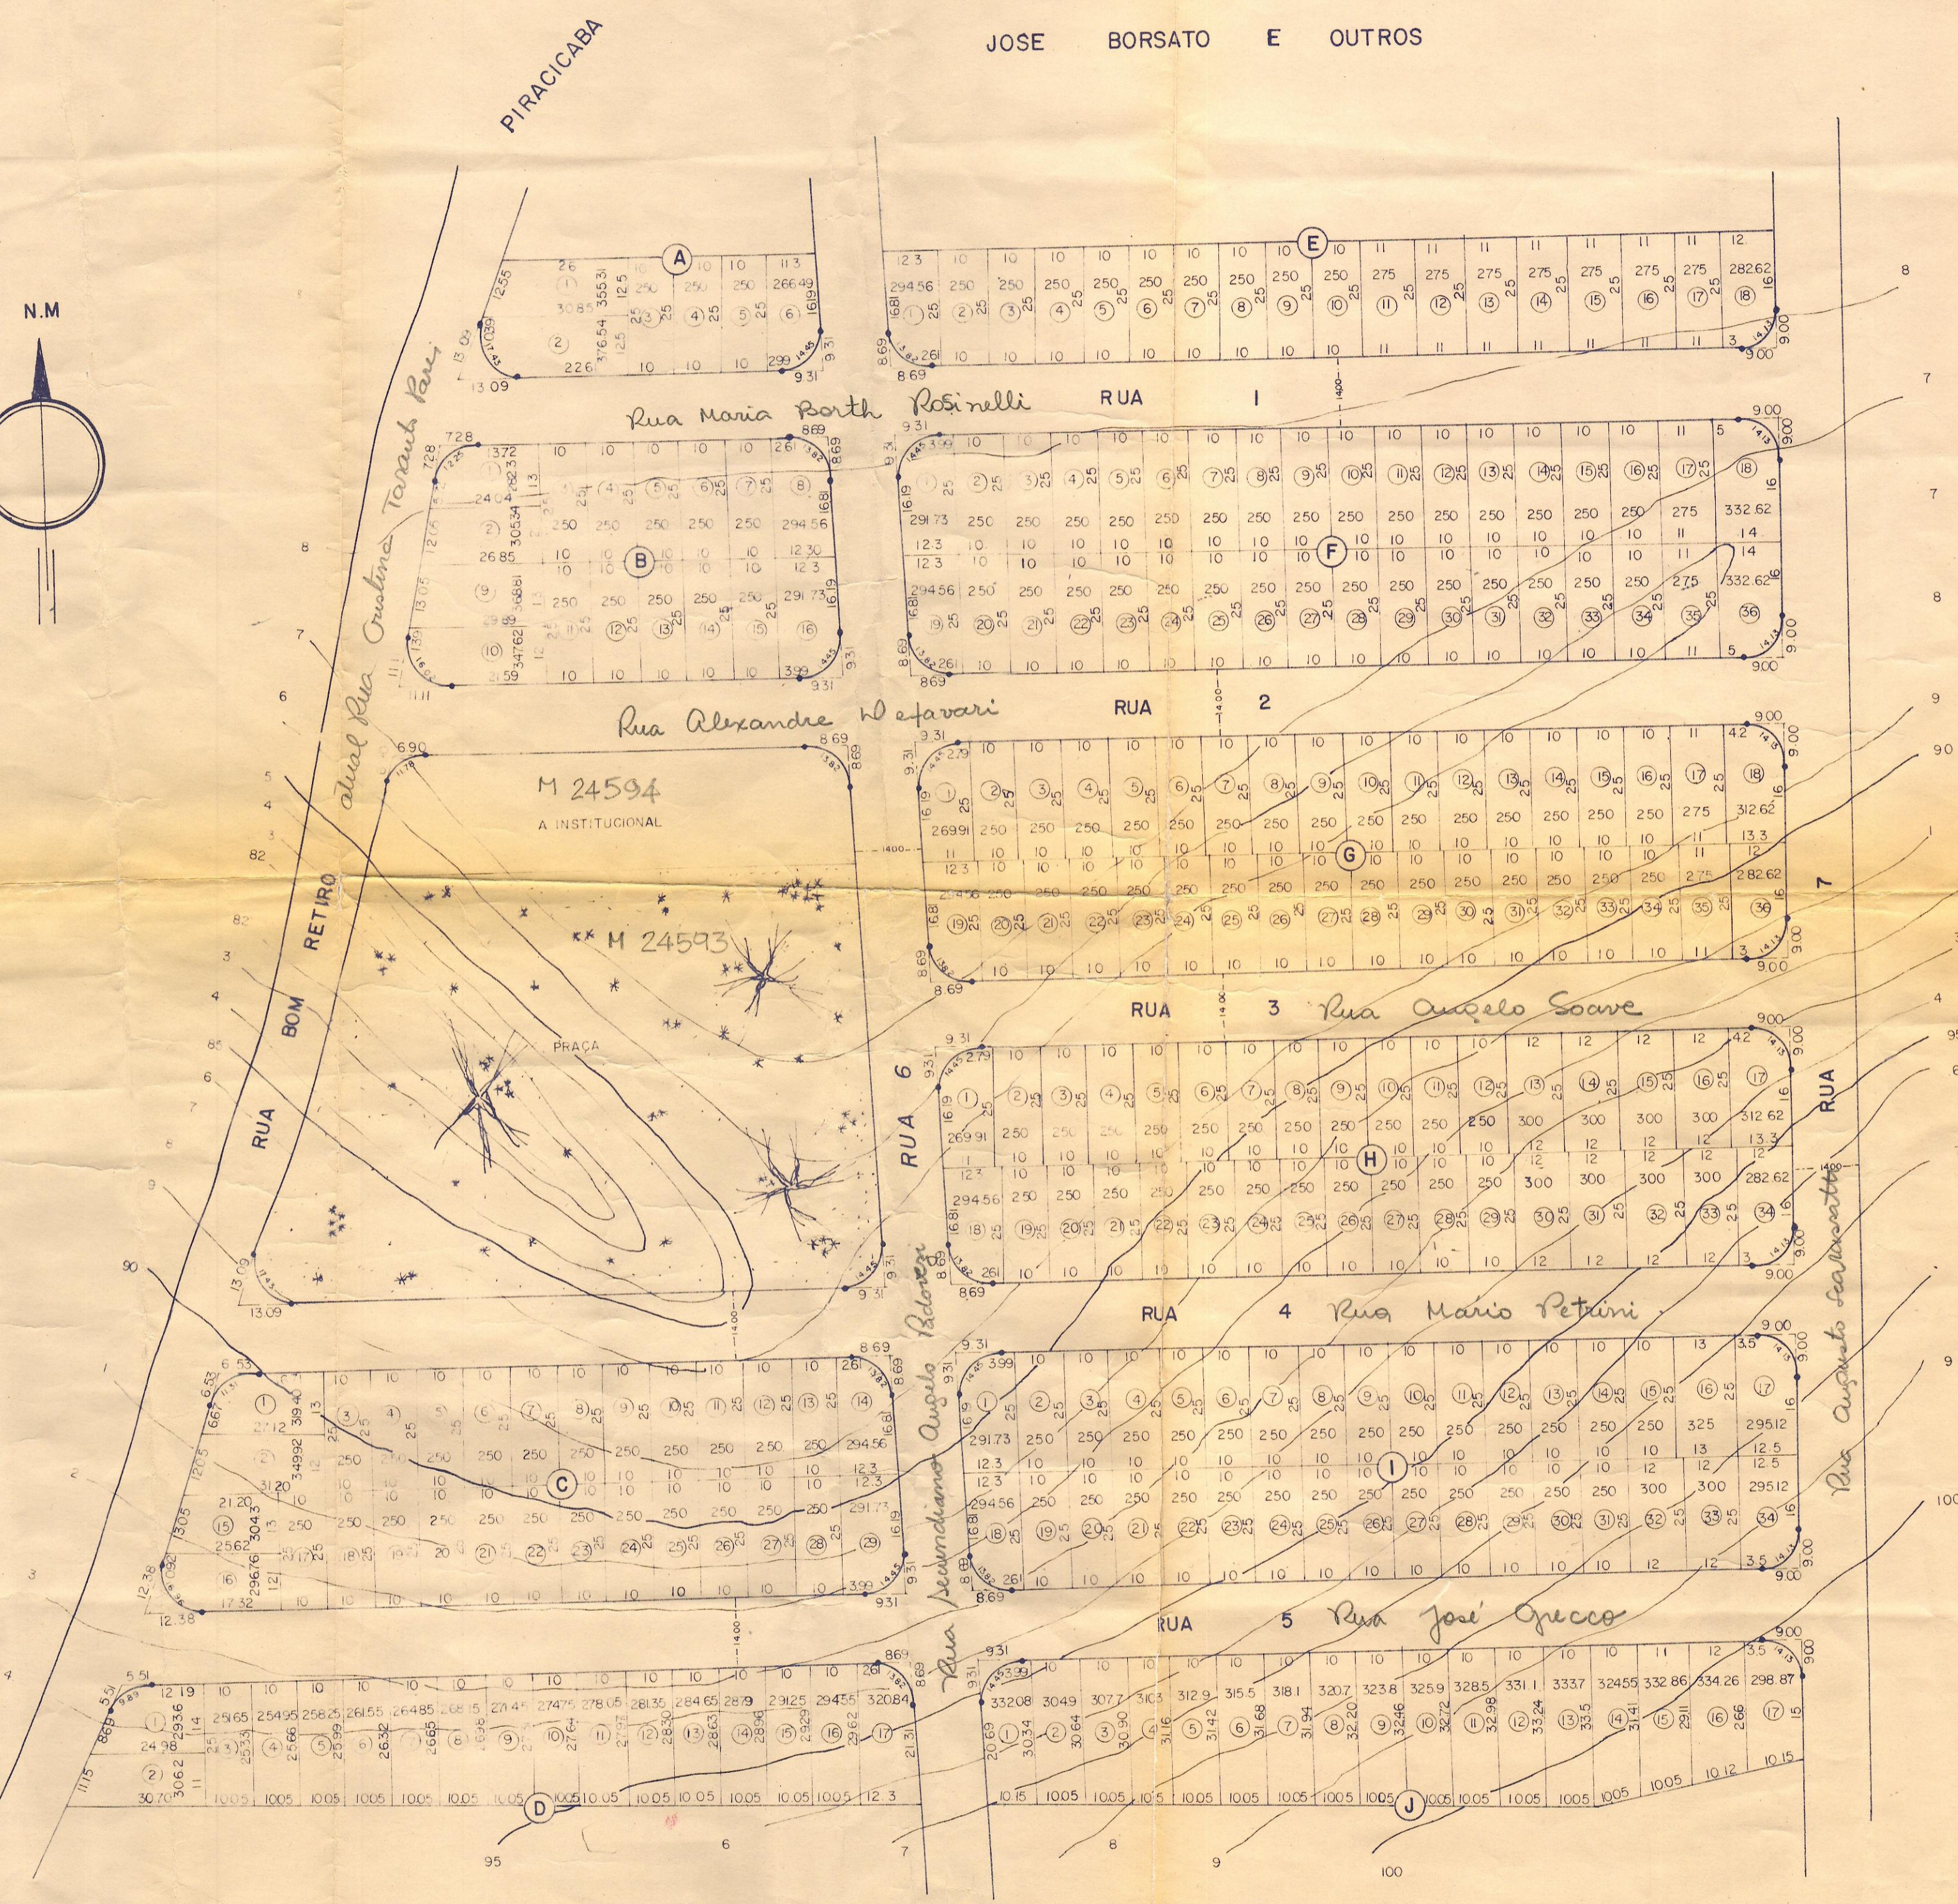

Proj. 3-1-186 (181)
 M. 24349
PROJETO DE LOTEAMENTO FL. 01
 RESIDENCIAL PARQUE BOM RETIRO
 BAIRRO BOM RETIRO — RIO DAS PEDRAS — S.P.
 PROJETO DE URBANIZAÇÃO
 PROP. URBANIZADORA BOM RETIRO S/C LTDA.
 ESCALA — 1:1000

SITUAÇÃO S/ ESCALA

 DECLARO QUE A APROVAÇÃO DESTE PROJETO NAO IMPLICA NO RECONHECIMENTO DA PROPRIEDADE DO TERRENO PELA PREFEITURA.
 M. de B. B. B.
 PROPRIETARIO

QUADRO DE AREAS

	m ²	%
A. LOTES	65.112,42	60,65%
A. RUAS	29.124,45	27,08%
A. INSTITUCIONAL	2.524,50	2,35%
A. RECREIO	10.770,50	10,02%
A. TOTAL	107.531,87	100,00%

M. de B. B. B.
 AUTOR DO PROJETO
 WOLNEY J.M. BASSINELLO
 ENG. CIVIL CREA 50862/D 6ª REG.
 SET-112919

PREFEITURA MUNICIPAL
 DEPARTAMENTO DE OBRAS E VAGAÇÃO
APROVA
 Rio das Pedras, 23/05/86
 Diretor D. G. V.