
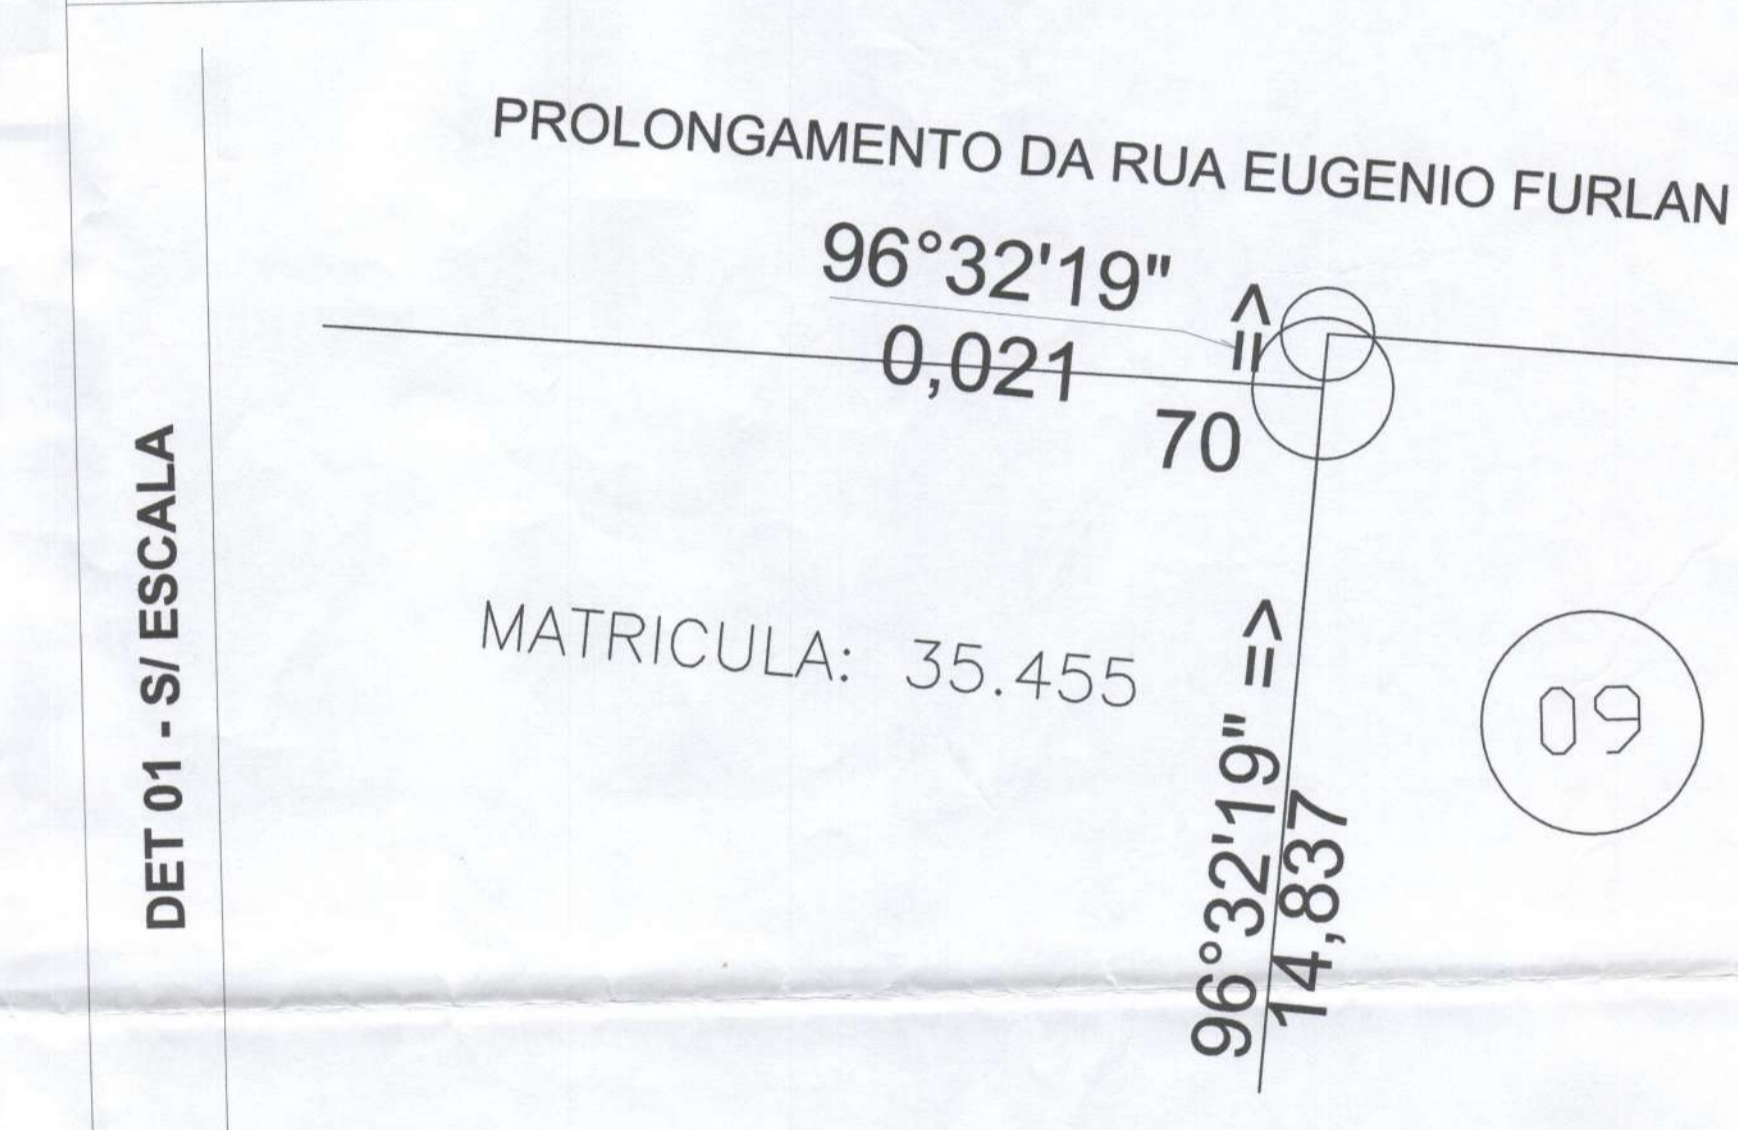
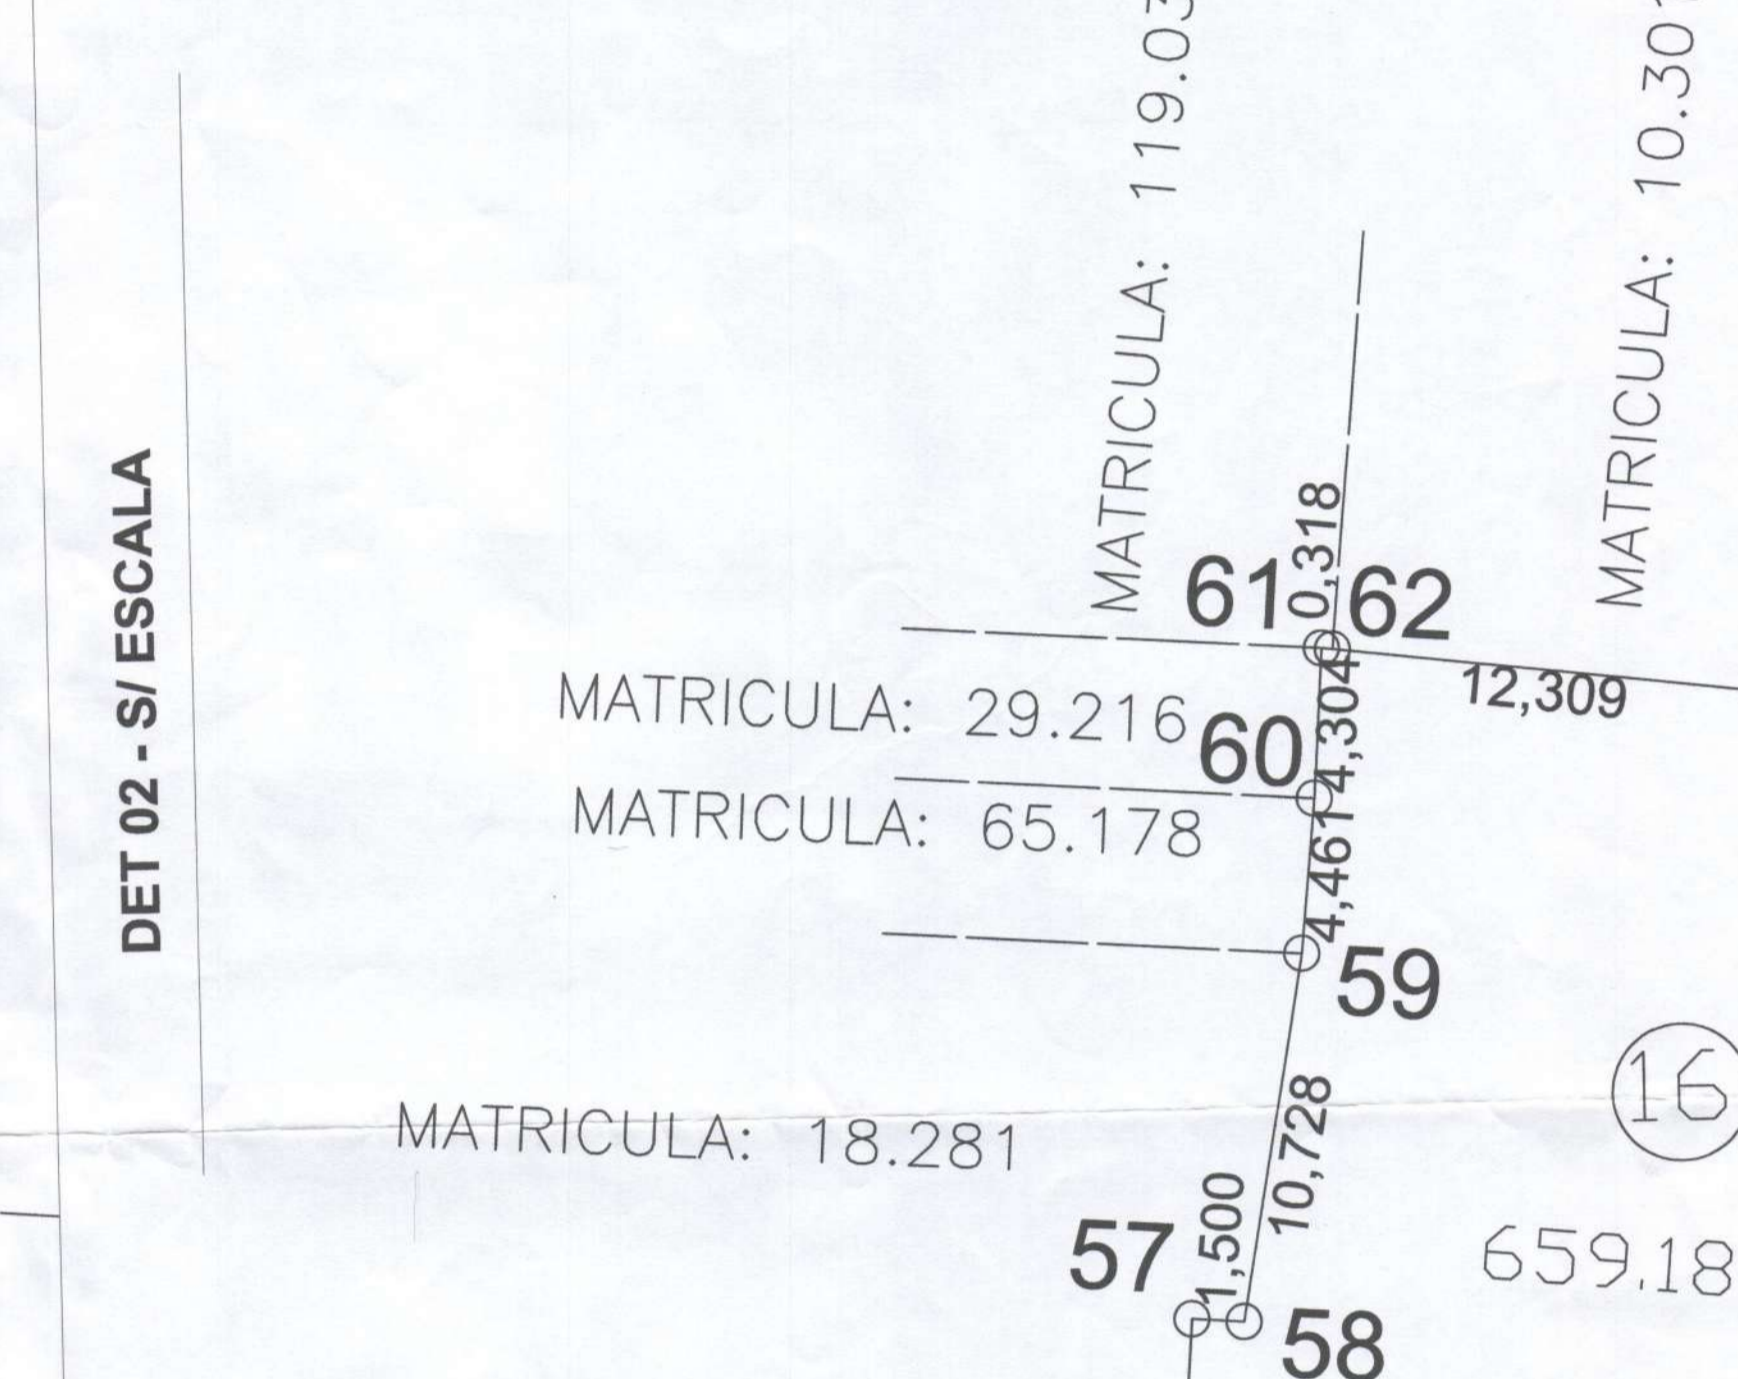
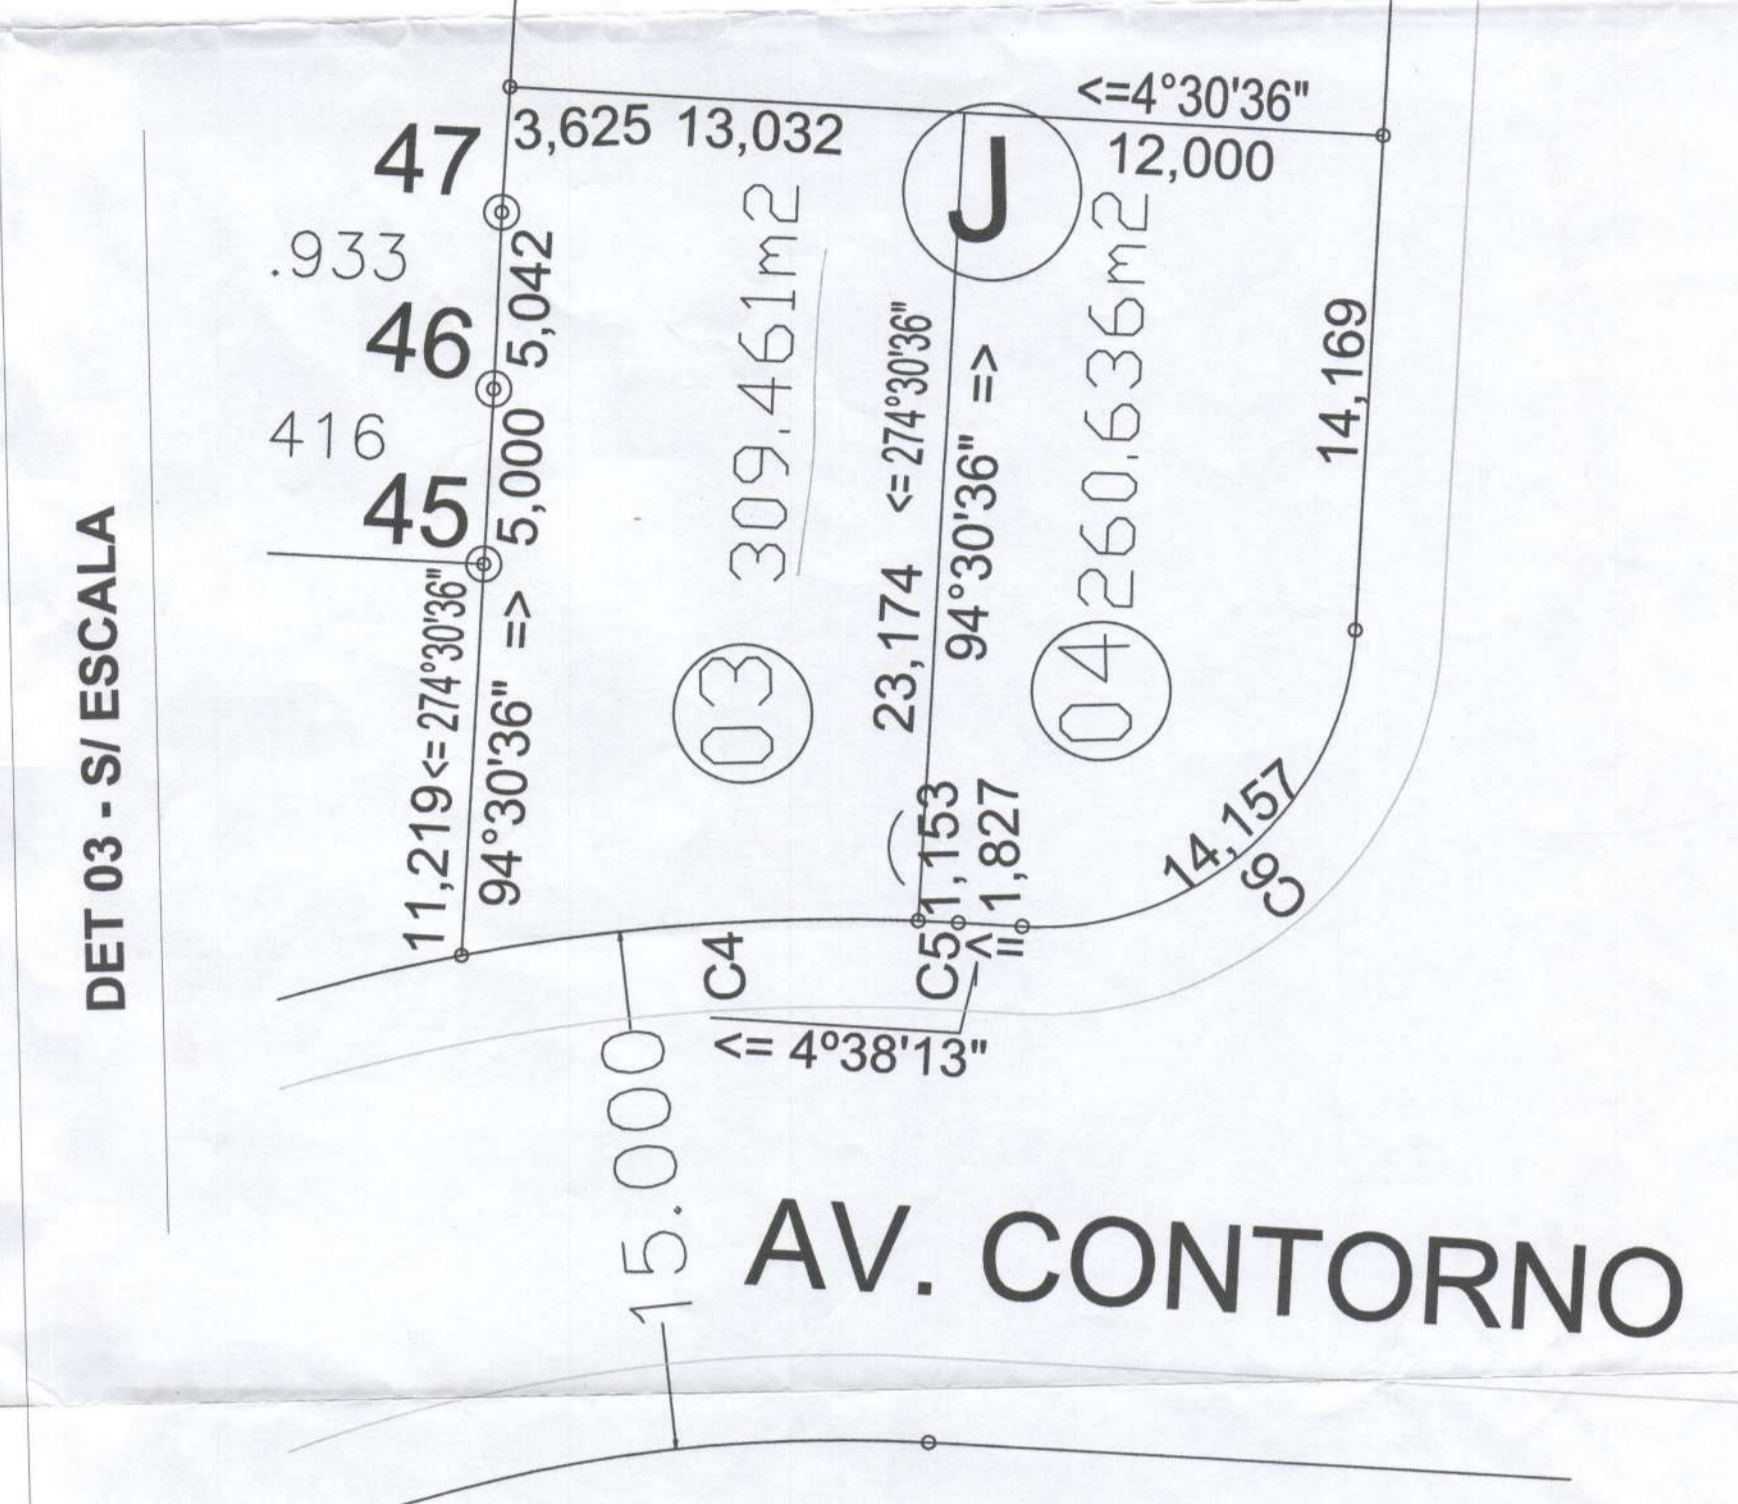



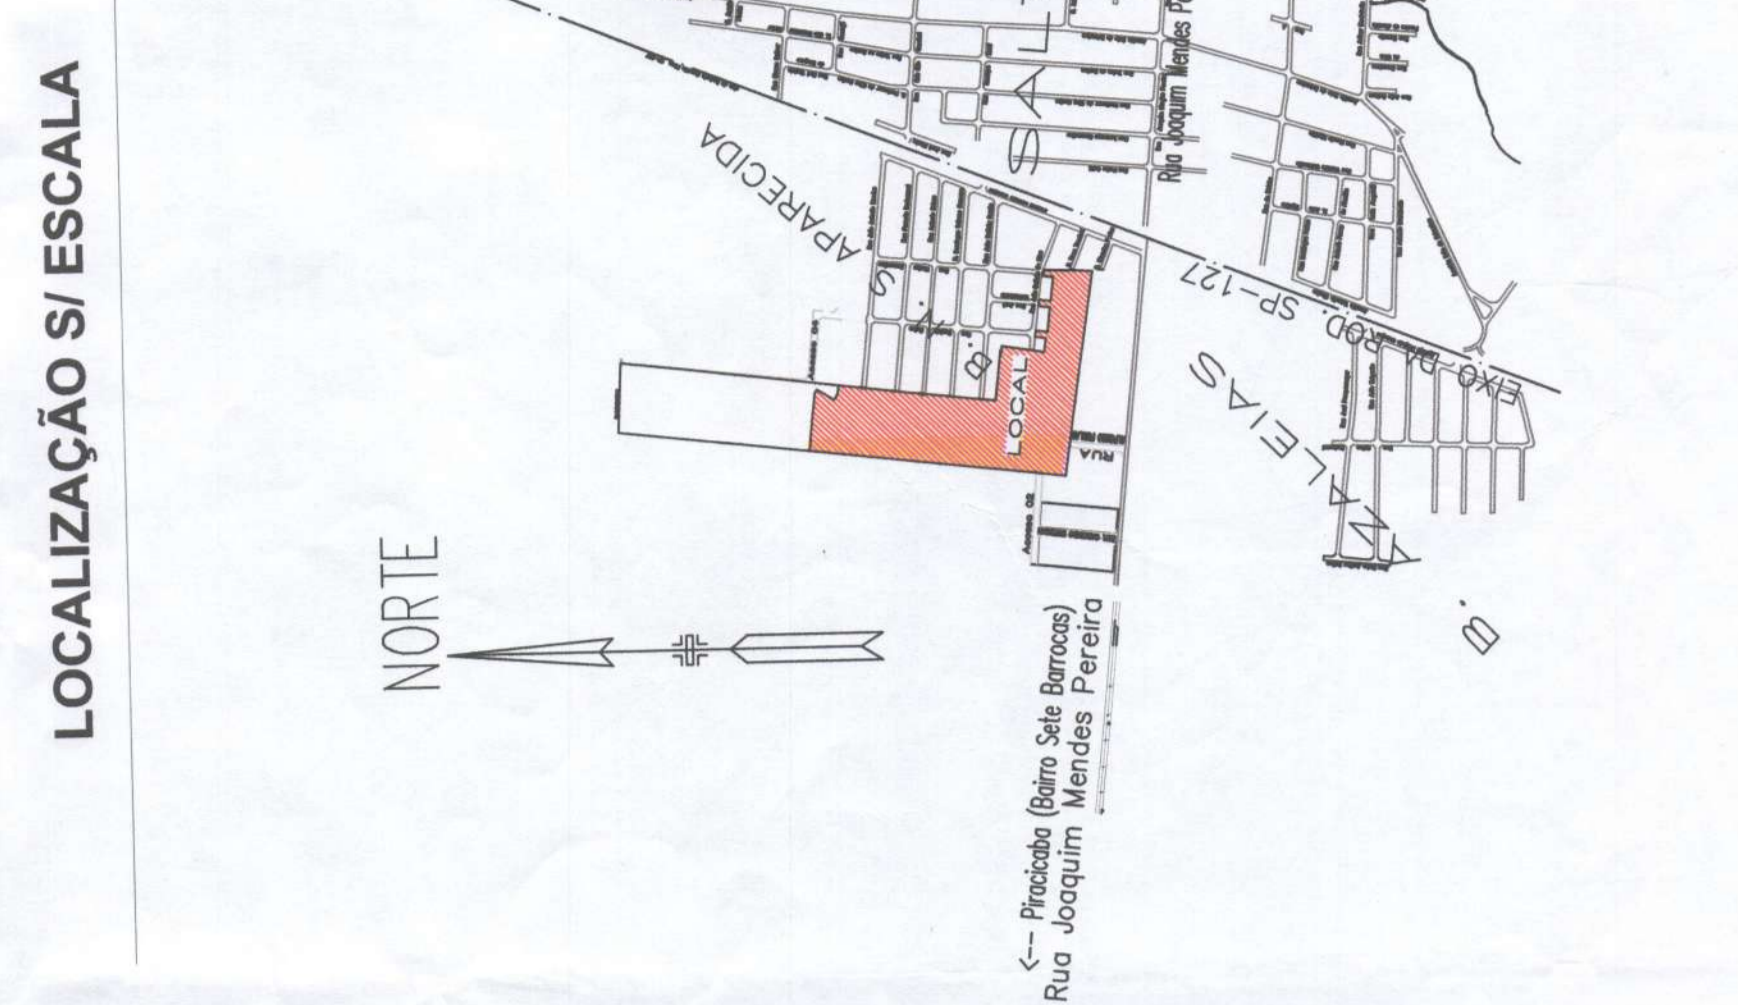

**OBSERVAÇÕES**

- TAMANHO MÍNIMO DOS LOTES = 175,00 M2.
- DIREÇÃO DE ESCORRIMENTO SUPERFICIAL DAS ÁGUAS PLUVIAIS SERÃO INDICADAS EM FLUXANTA.
- AS CURVAS COM RAIO DIFERENTE DE 500 METROS, TERÃO SEUS PAVOS COTADOS EM PONTAS.
- AS COTAS E MEDIDAS SERÃO LIDAS EM METROS.

**LEGENDA**

- INDICAÇÃO DO ESCORRIMENTO DE ÁGUAS PLUVIAIS
- QUIA EXISTENTE
- QUIA A EXECUTAR
- ÁREA VERDE
- SISTEMA DE LASER
- ÁREA INSTITUCIONAL

**Quadro de Curva Circular e Seus Elementos**




**ÁREA REMANESCENTE**

ÁREA REMANESCENTE
Área: 67.206,906 m <sup>2</sup>
Perímetro: 1.782,758 m


